~~Vedlegg 1~~

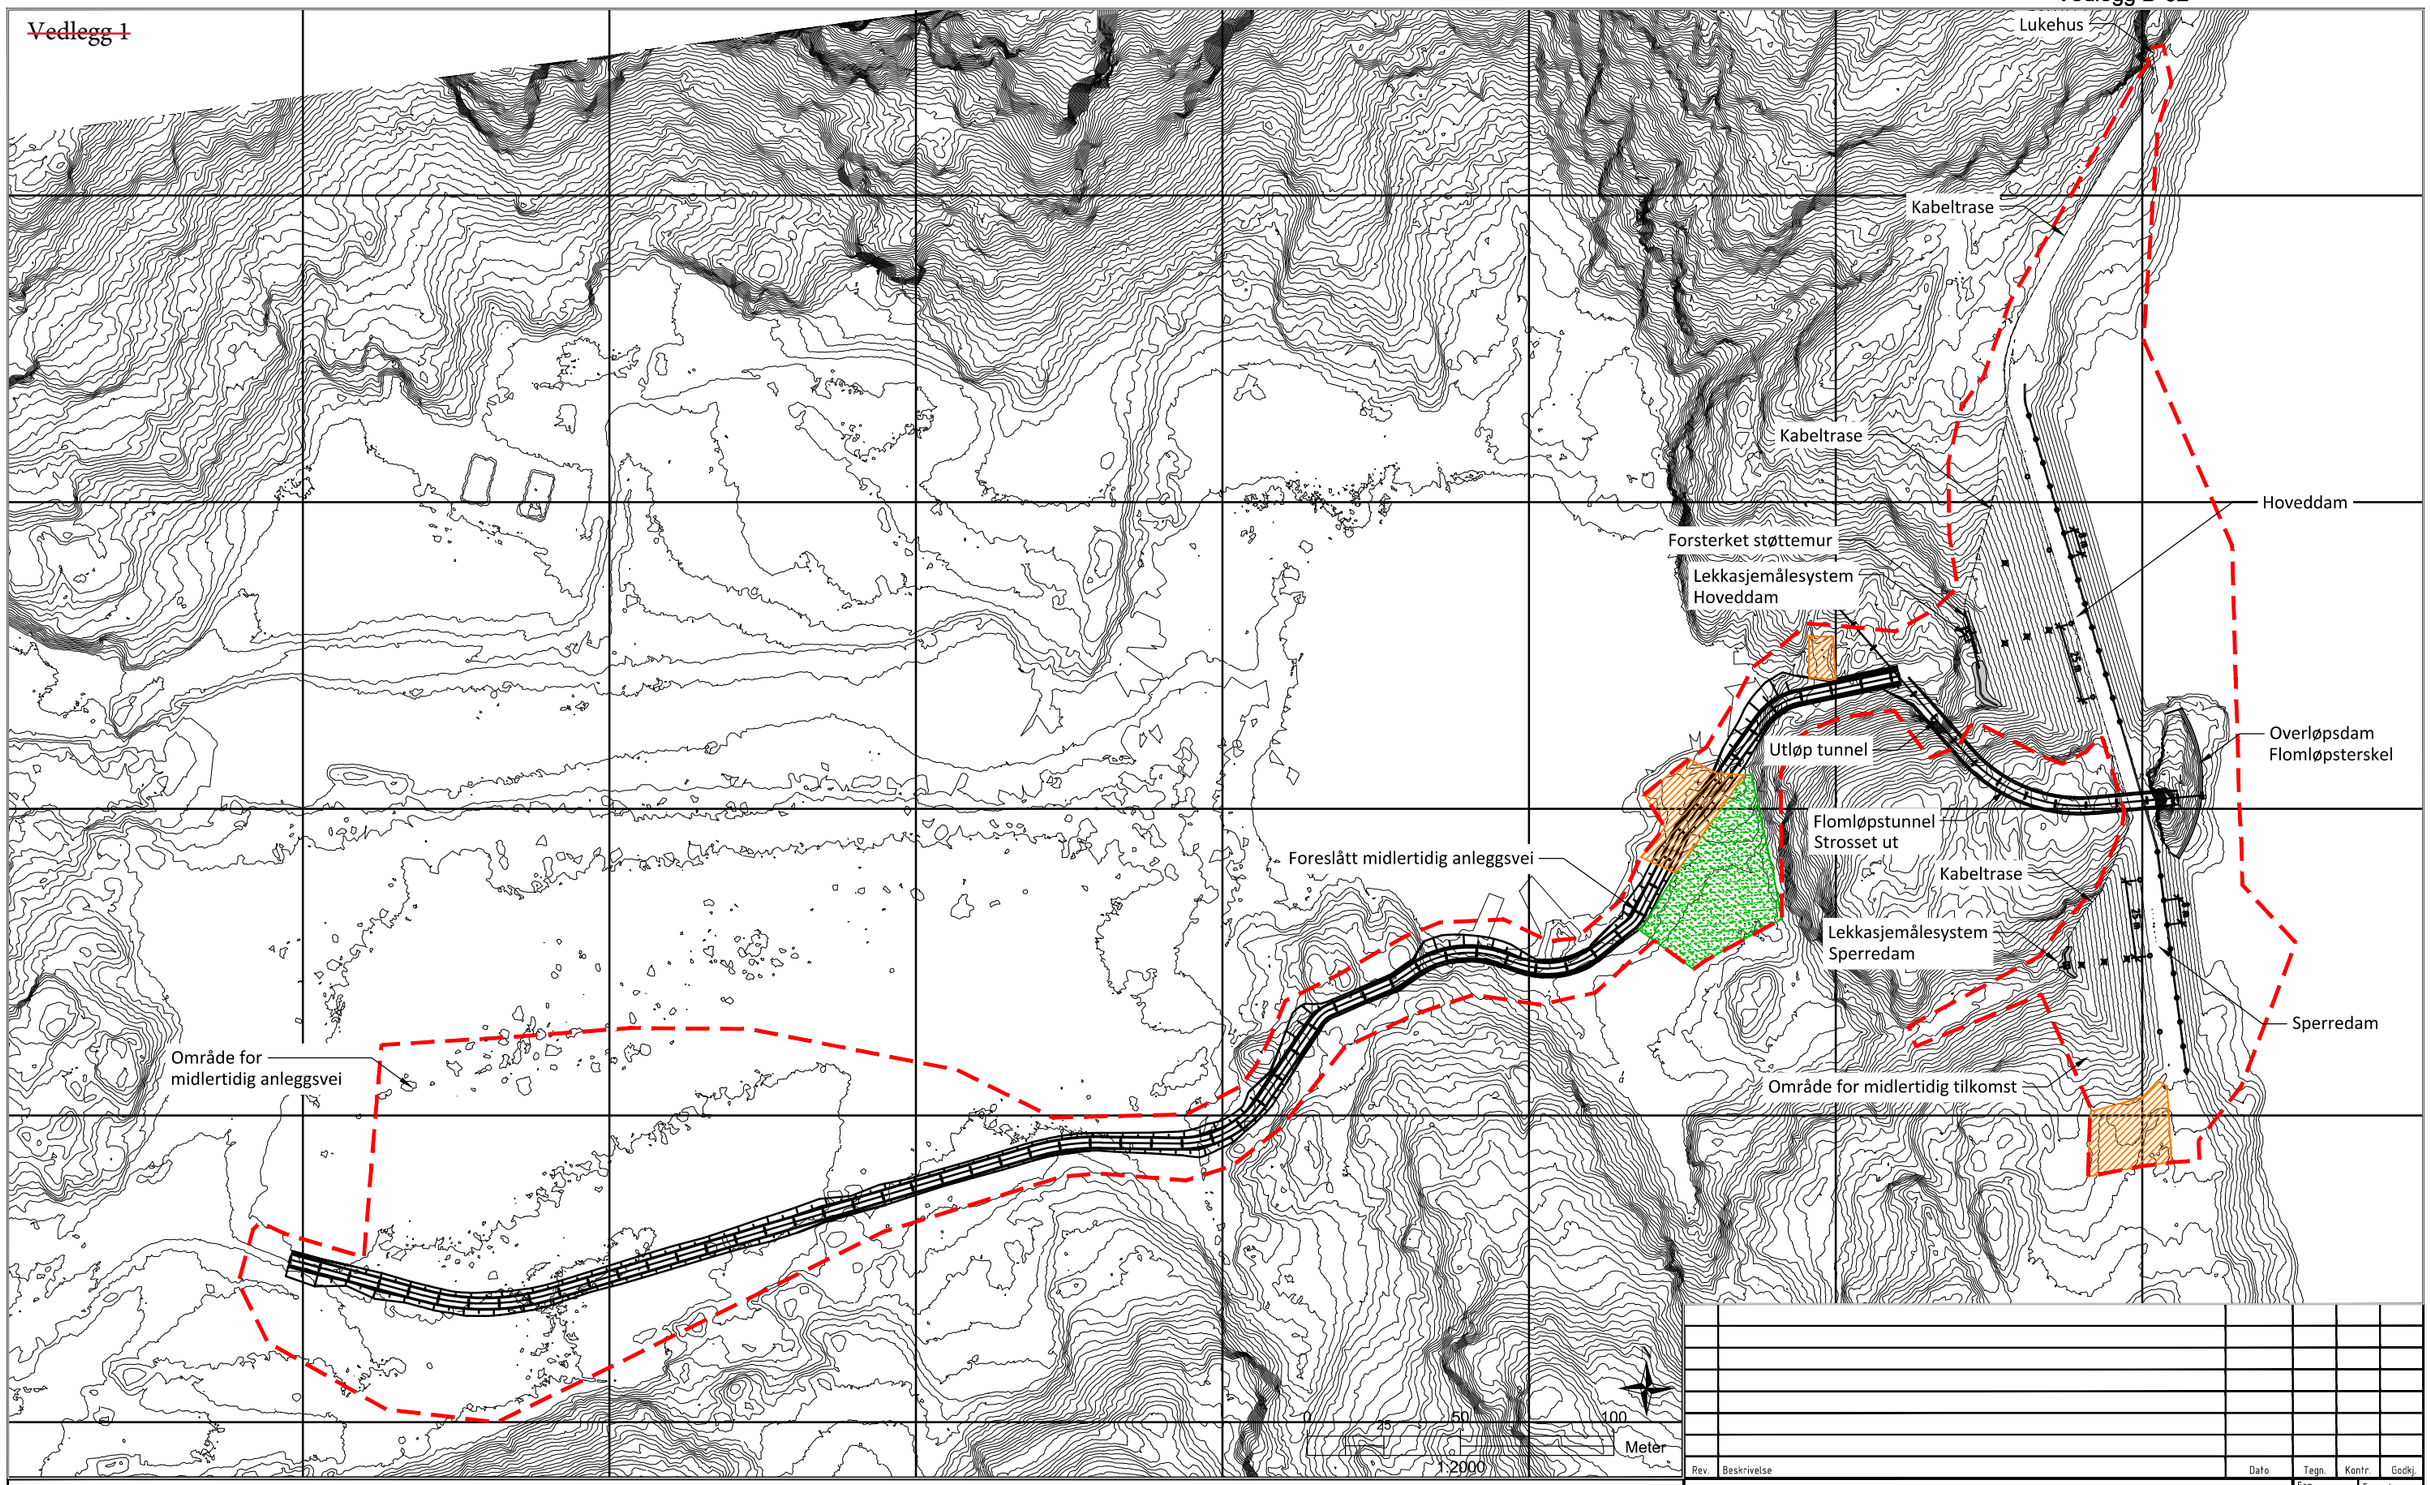

Rev.	Beskrivelse	Dato	Tegn.	Kontr.	Godkj.

Tegnforklaring

- Arealbruksgrense
- Område for midlertidig lagring av masser
- Riggområde

Kommentar: Det skal lages en midlertidig anleggsvei på totalt 6 meter bredde innenfor arealbruksgrensen (inkludert alle inngrep ifm utlegging av veien).
For detaljerte utsnitt av arealbruksplanen, se TVF-TEG-02, TVF-TEG-03 og TVF-TEG-04.

Sunnhordland Kraftlag AS
Rehabilitering av dammene ved Staffivatn

Arealbruksplan
Oversikt hele anlegget

Fag	Format
TVF	A3

Dato: 18.02.2022

Format/Målestokk: 1:2000

Multiconsult
www.multiconsult.no

Status	Konstr./Tegnet	Kontrollert	Godkjent
Detaljplan for miljø og landskap	ANV	EVAH	AHL

Oppdragsnr.	Tegningsnr.	Rev.
10218950-01	TVF-TEG-01	00