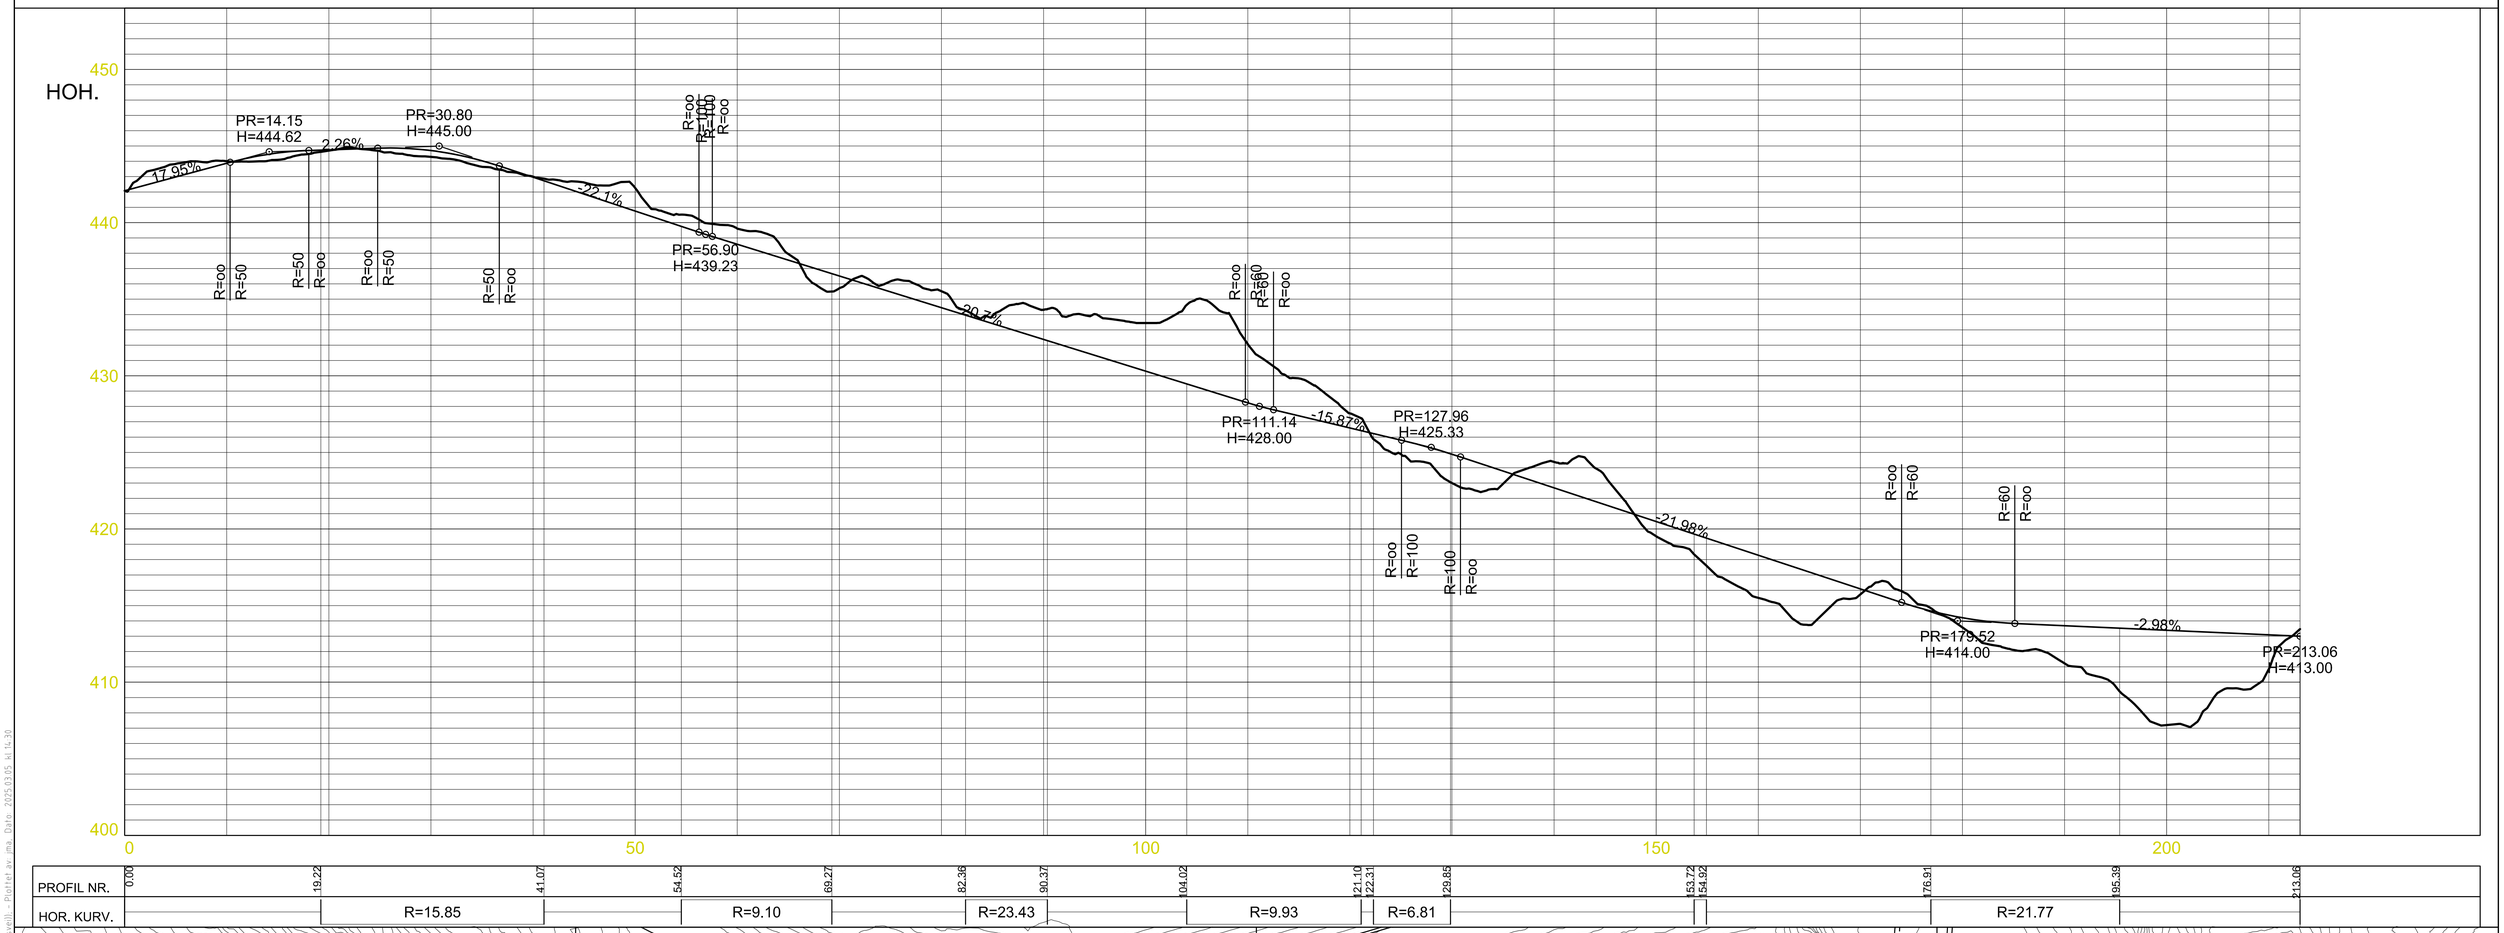

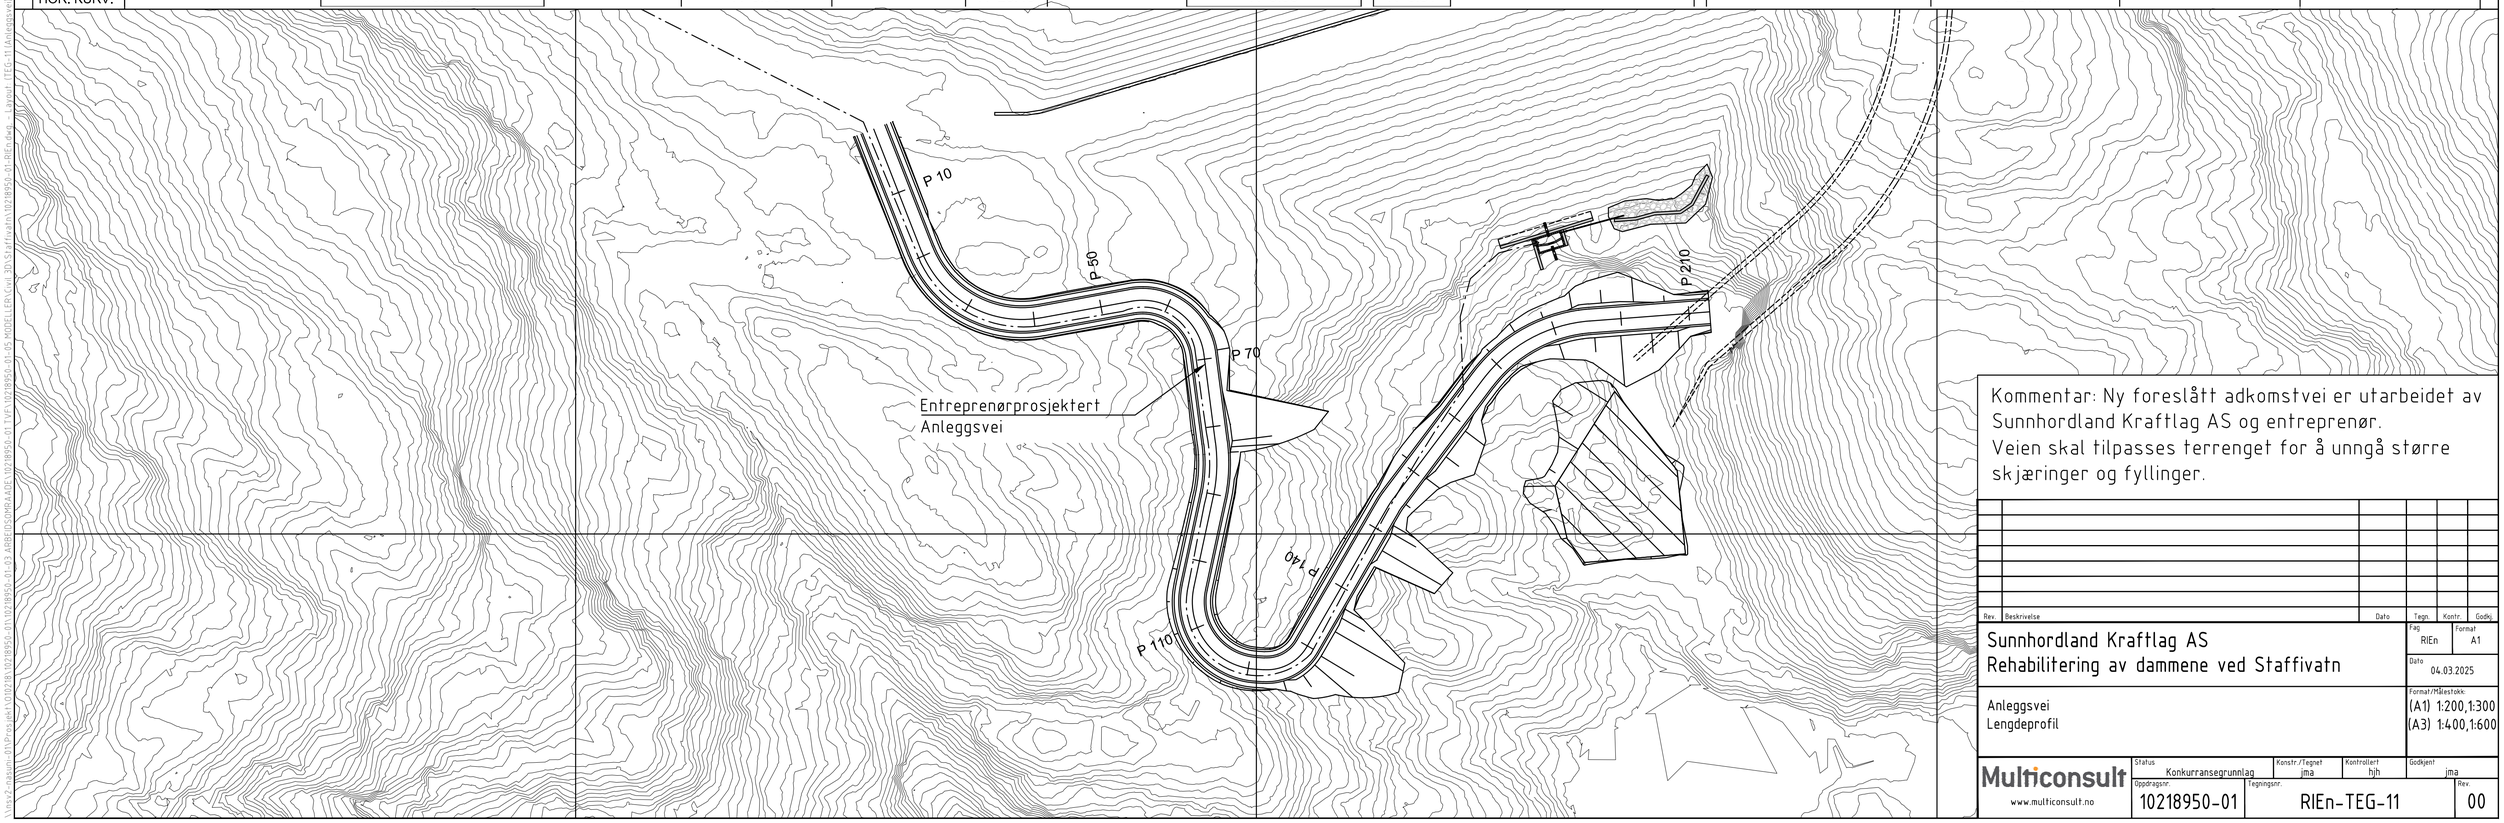

Kommentar: Ny foreslått adkomstvei er utarbeidet av Sunnhordland Kraftlag AS og entreprenør.
Veien skal tilpasses terrenget for å unngå større skjæringer og fyllinger.

Rev.	Beskrivelse	Dato	Tegn.	Kontr.	Godkj.

Sunnhordland Kraftlag AS
Rehabilitering av dammene ved Staffivatn

Anleggsvei
Lengdeprofil

Fag: RIEn
Format: A1
Dato: 04.03.2025
Format/Målestokk: (A1) 1:200,1:300 (A3) 1:400,1:600

Multiconsult
www.multiconsult.no

Status: Konkurransegrunnlag
Konstr./Tegnet: jma
Kontrollert: hjh
Godkjent: jma
Oppdragsnr.: 10218950-01
Tegningsnr.: RIEn-TEG-11
Rev.: 00