

Reseksjoneringsplan 4.etg i bygg 2

Fellesareal:

Seksjon 1, Bygg 2, 4etg. (før reseksjonering)

Rev	Beskrivelse	Dato	Kontr	Godkj

Tiltakshaver:
Futura Bygg AS

Totalentr:

ARK: **QBO** Avdeling Stord
PLAN & ARKITEKTUR Torgbakken 9
Postboks 32,5401 Stord
Telefon: 906 61 631


Prosjekt:
Skålagato 46 , 50

Fase:
Søknadstegninger

Seksjoneringsplan 4.etasje	Prosjekt ansvarlig: NEH	
	Kontroll prosjekt:	
	Sign. RT	Kontr. NEH
	Målestokk 1:100 A2	

Tegningsnr.: A20-01 Dato: 11.03.2025

Prosjektnr.: 202451000 Gnr./Bnr.: 83/12 Revisjon: 1

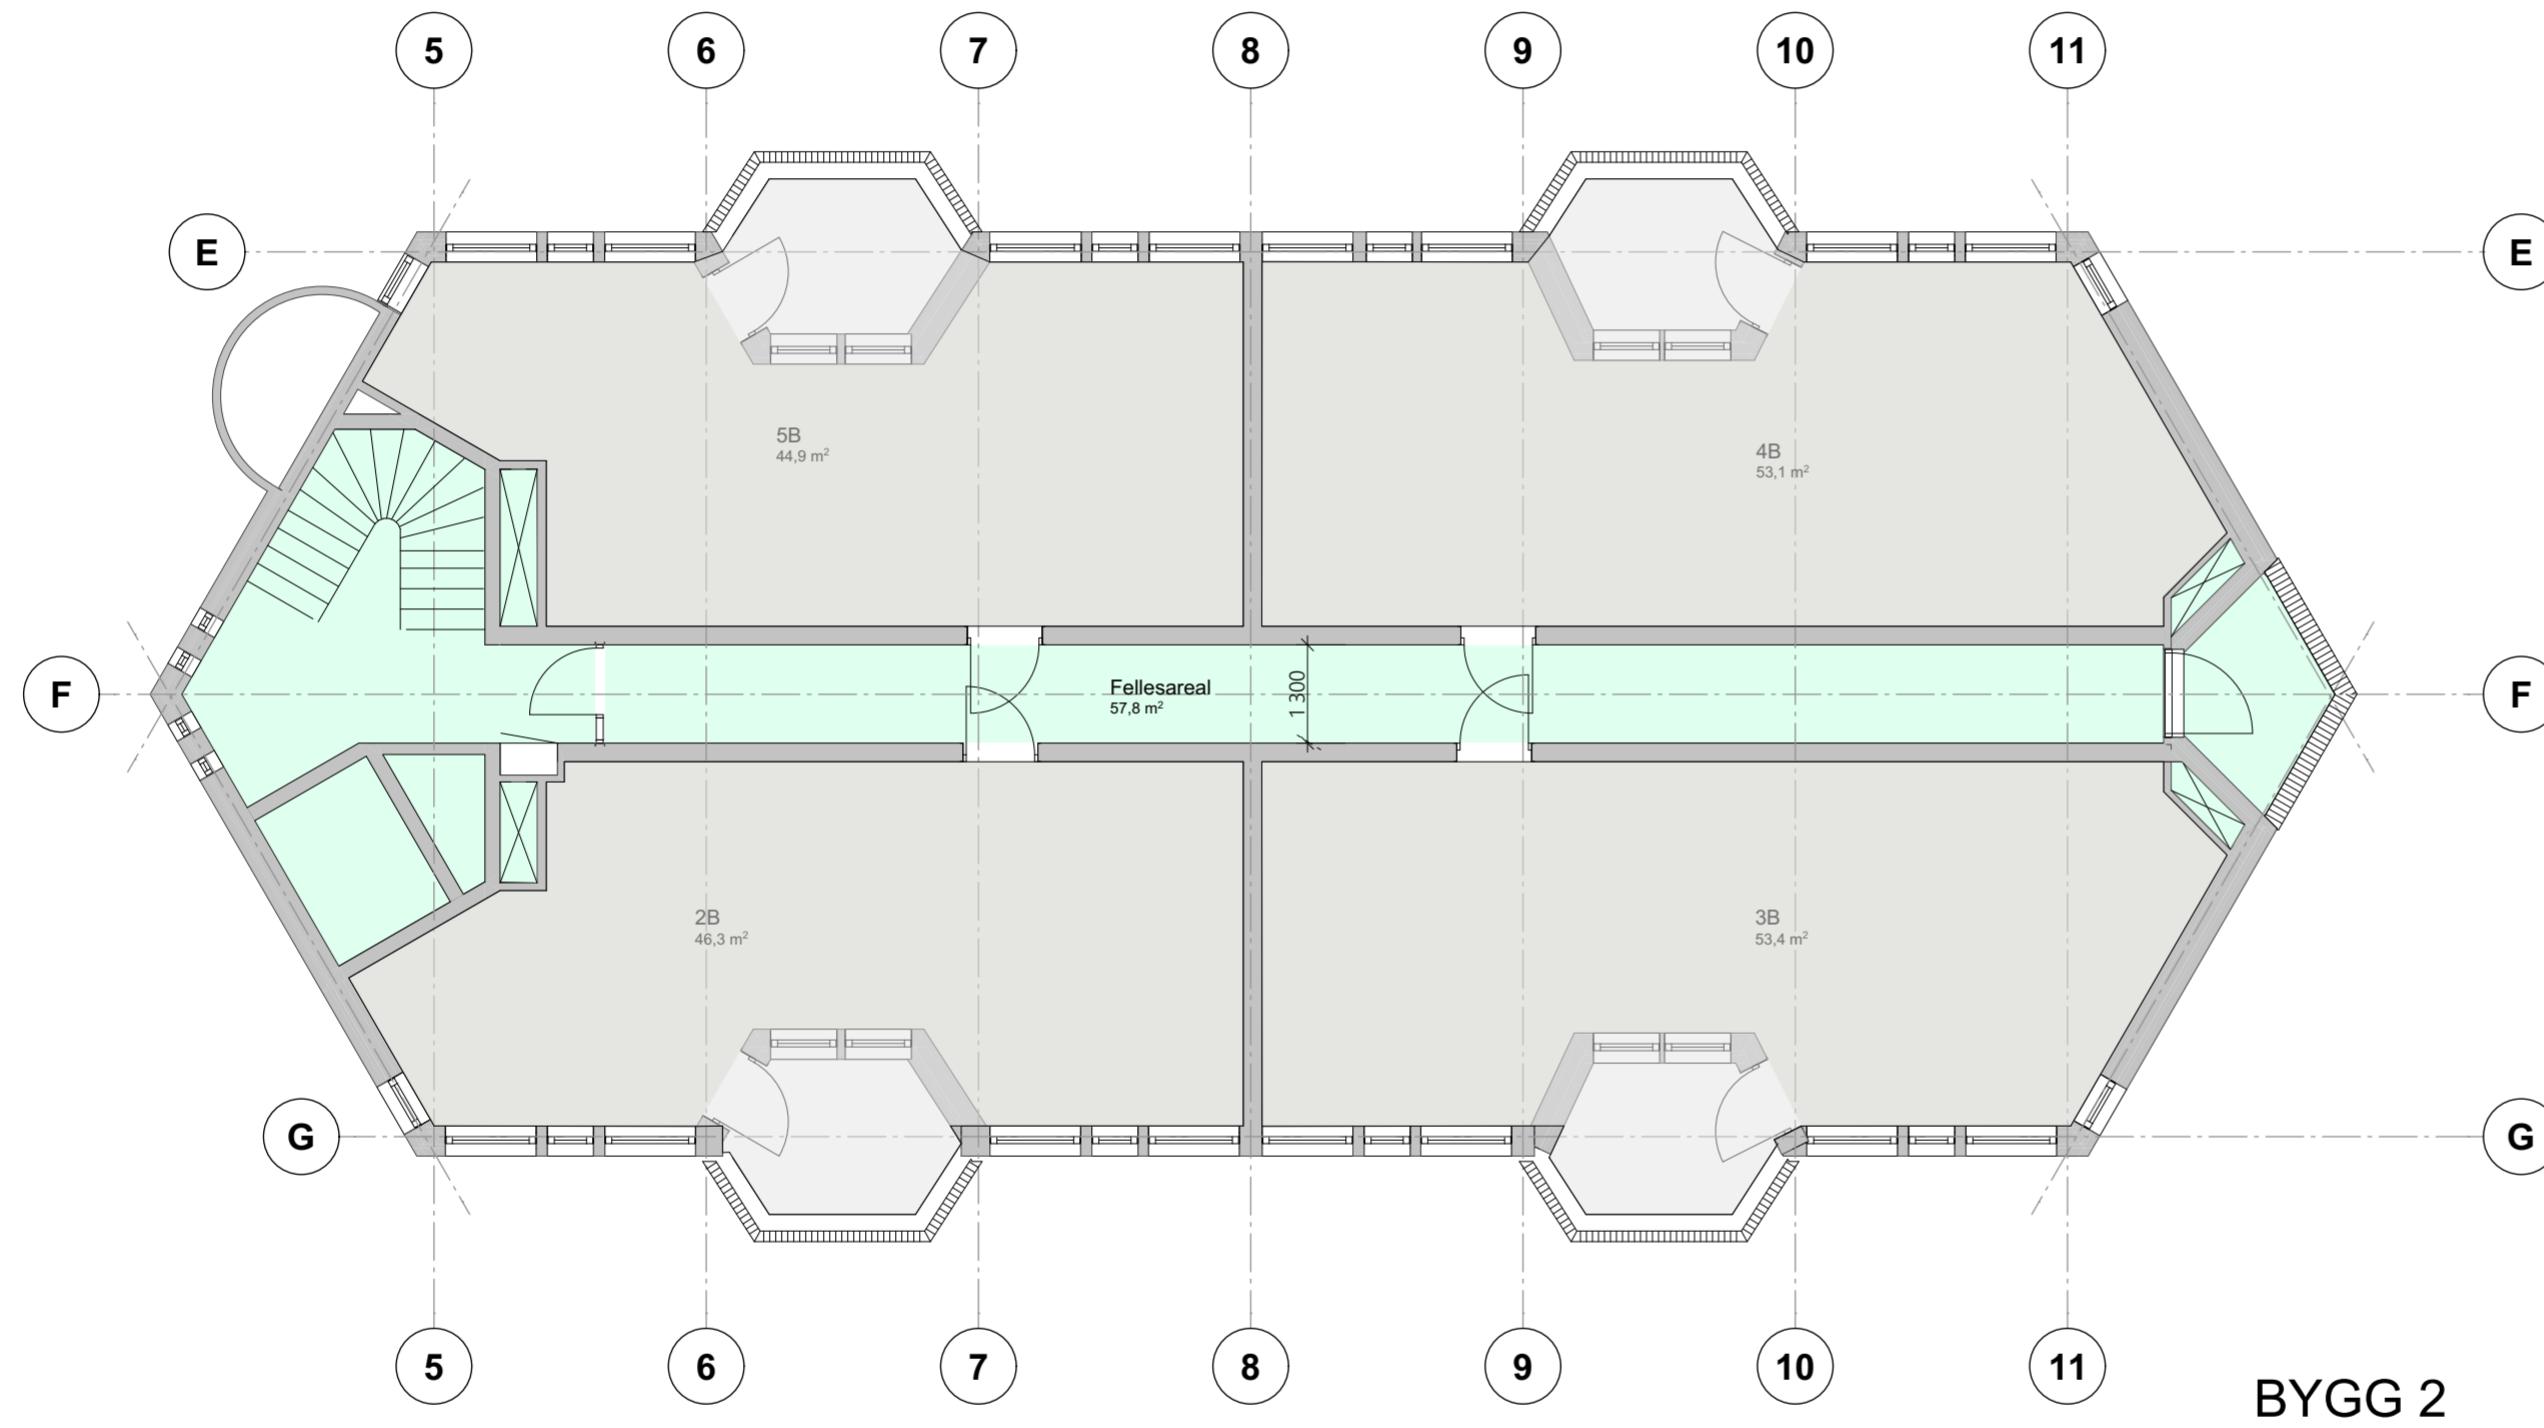

Reseksjoneringsplan 3.etg i bygg 2 (ingen endring)

Fellesareal

Rev	Beskrivelse	Dato	Kontr	Godkj

Tiltakshaver:
Futura Bygg AS

Totalentr:

ARK: **QBO** Avdeling Stord
 Torgbakken 9
 Postboks 32,5401 Stord
 Telefon: 906 61 631
 PLAN & ARKITEKTUR


Prosjekt:
Skålagato 46 , 50

Fase:
Søknadstegninger


Seksjoneringsplan 3. etasje	Prosjekt ansvarlig:	NEH
	Kontroll prosjekt:	RT NEH
	Målestokk:	1:100 A2

Tegningsnr.: A20-02 Dato: 11.03.2025

Prosjektnr.: 202451000 Gnr./Bnr.: 83/12 Revisjon: 1

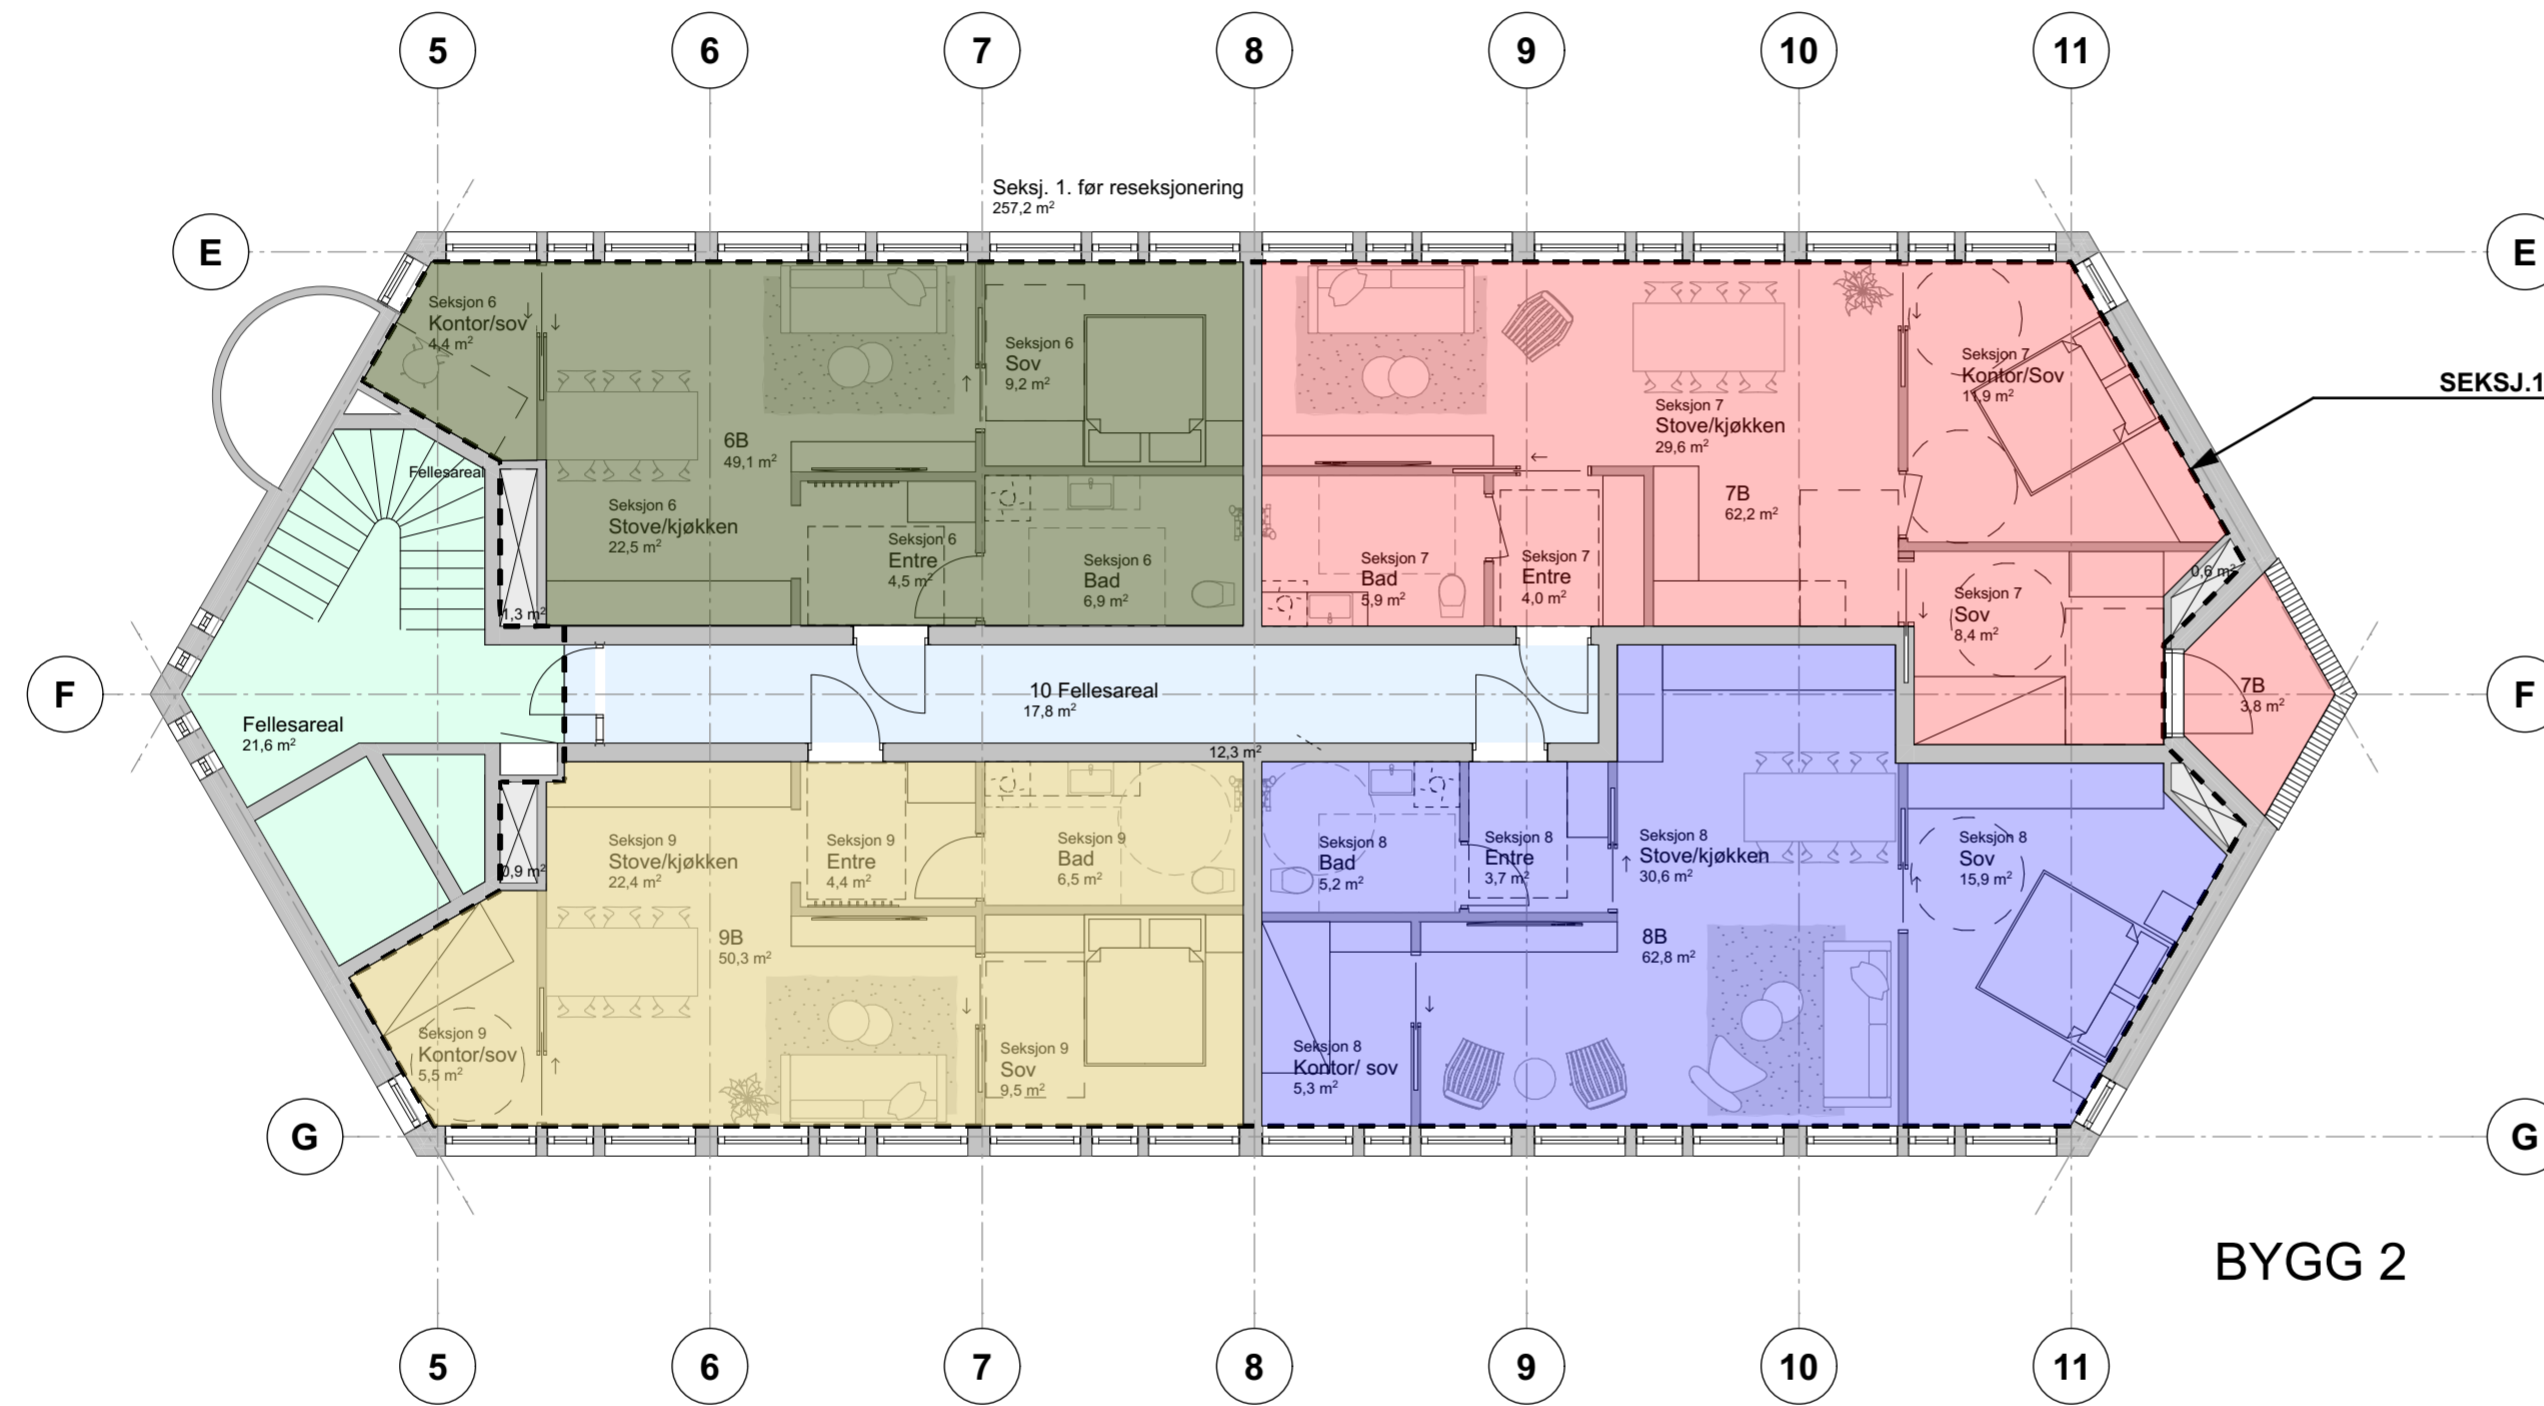

Reseksjoneringsplan 2.etg i bygg 2

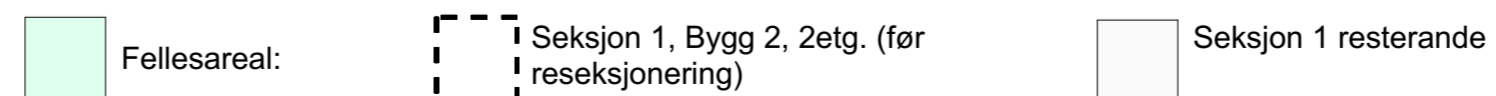

Rev	Beskrivelse	Dato	Kontr	Godkj

Tiltakshaver:
Futura Bygg AS

Totalentr:

ARK: **QBO** Avdeling Stord
 Torgbakken 9
 Postboks 32,5401 Stord
 Telefon: 906 61 631
 PLAN & ARKITEKTUR


Prosjekt:
Skålagato 46 , 50

Fase:
Søknadstegninger


Seksjoneringsplan 2. etasje	Prosjekt ansvarlig: NEH	
	Kontroll prosjekt:	
	Sign. RT	Kontr. NEH
	Målestokk 1:100 A2	

Tegningsnr.: A20-03 Dato: 11.03.2025

Prosjektnr.: 202451000 Gnr./Bnr.: 83/12 Revisjon: 1

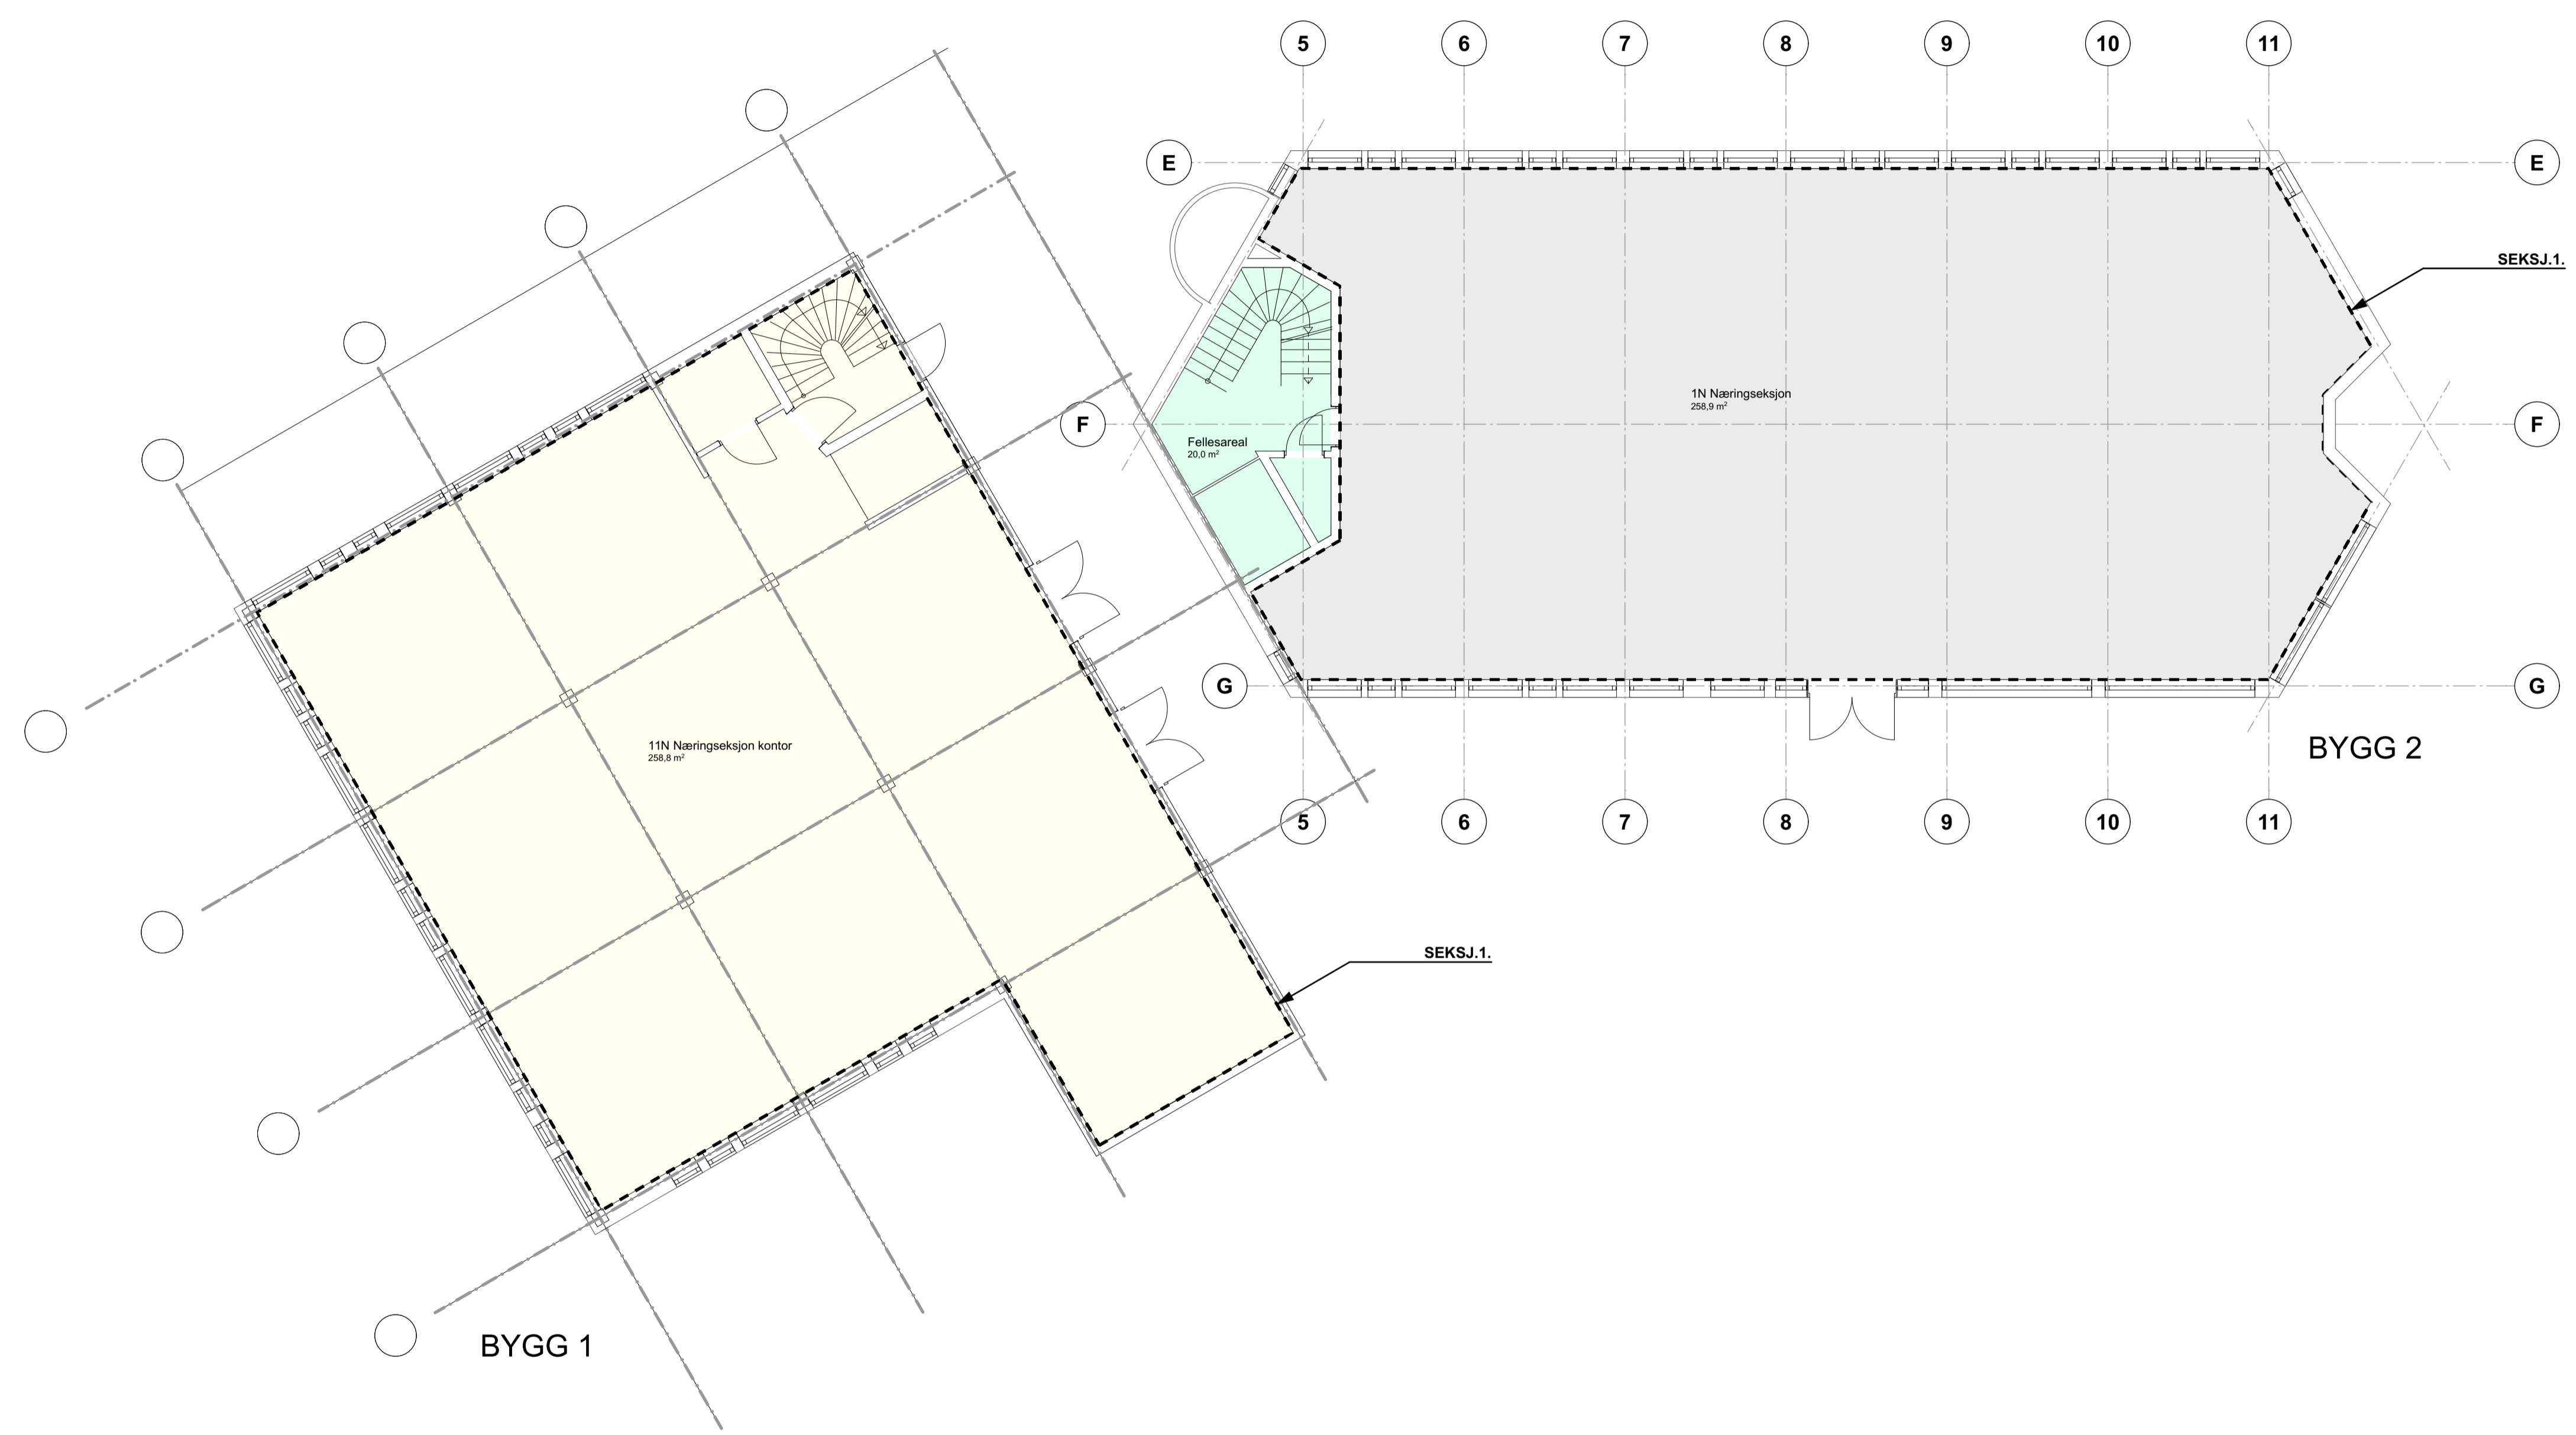

Reseksjoneringsplan kjeller i bygg 1 og bygg 2

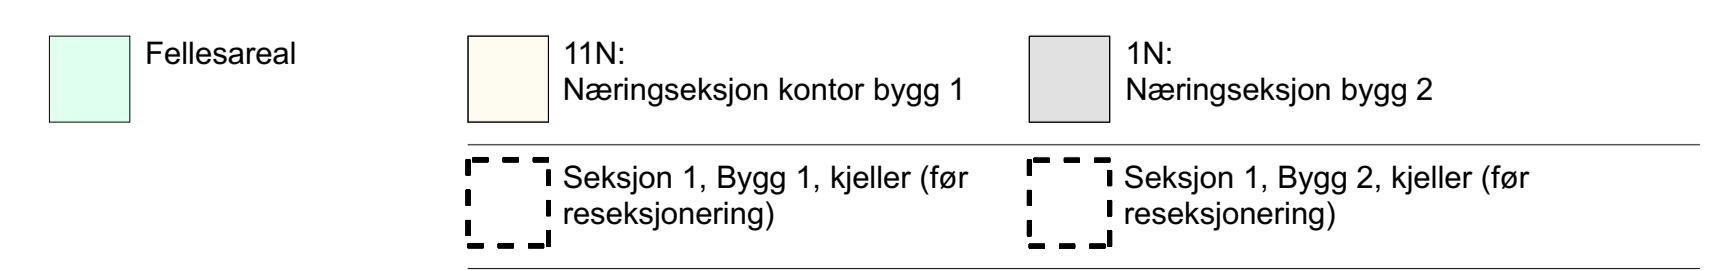

Rev.	Beskrivelse	Dato	Korr.	Godkj.

Tilakshaver:
Futura Bygg AS

Totalentr:


ARK: **QBO** Arkitektur
 Avdeling Stord
 Torshakken 9
 Postboks 32,5401 Stord
 Telefon: 906 61 631

Prosjekt:
Skålagato 46 , 50


Fase:
Søknadstegninger

Seksjoneringsplan 1.etg Bygg 1 og bygg 2

Prosjekt ansvarlig:	NEH
Kontroll prosjekt:	RT
Sign.:	NEH
Kontr.:	NEH
Målestokk:	1:100 A2

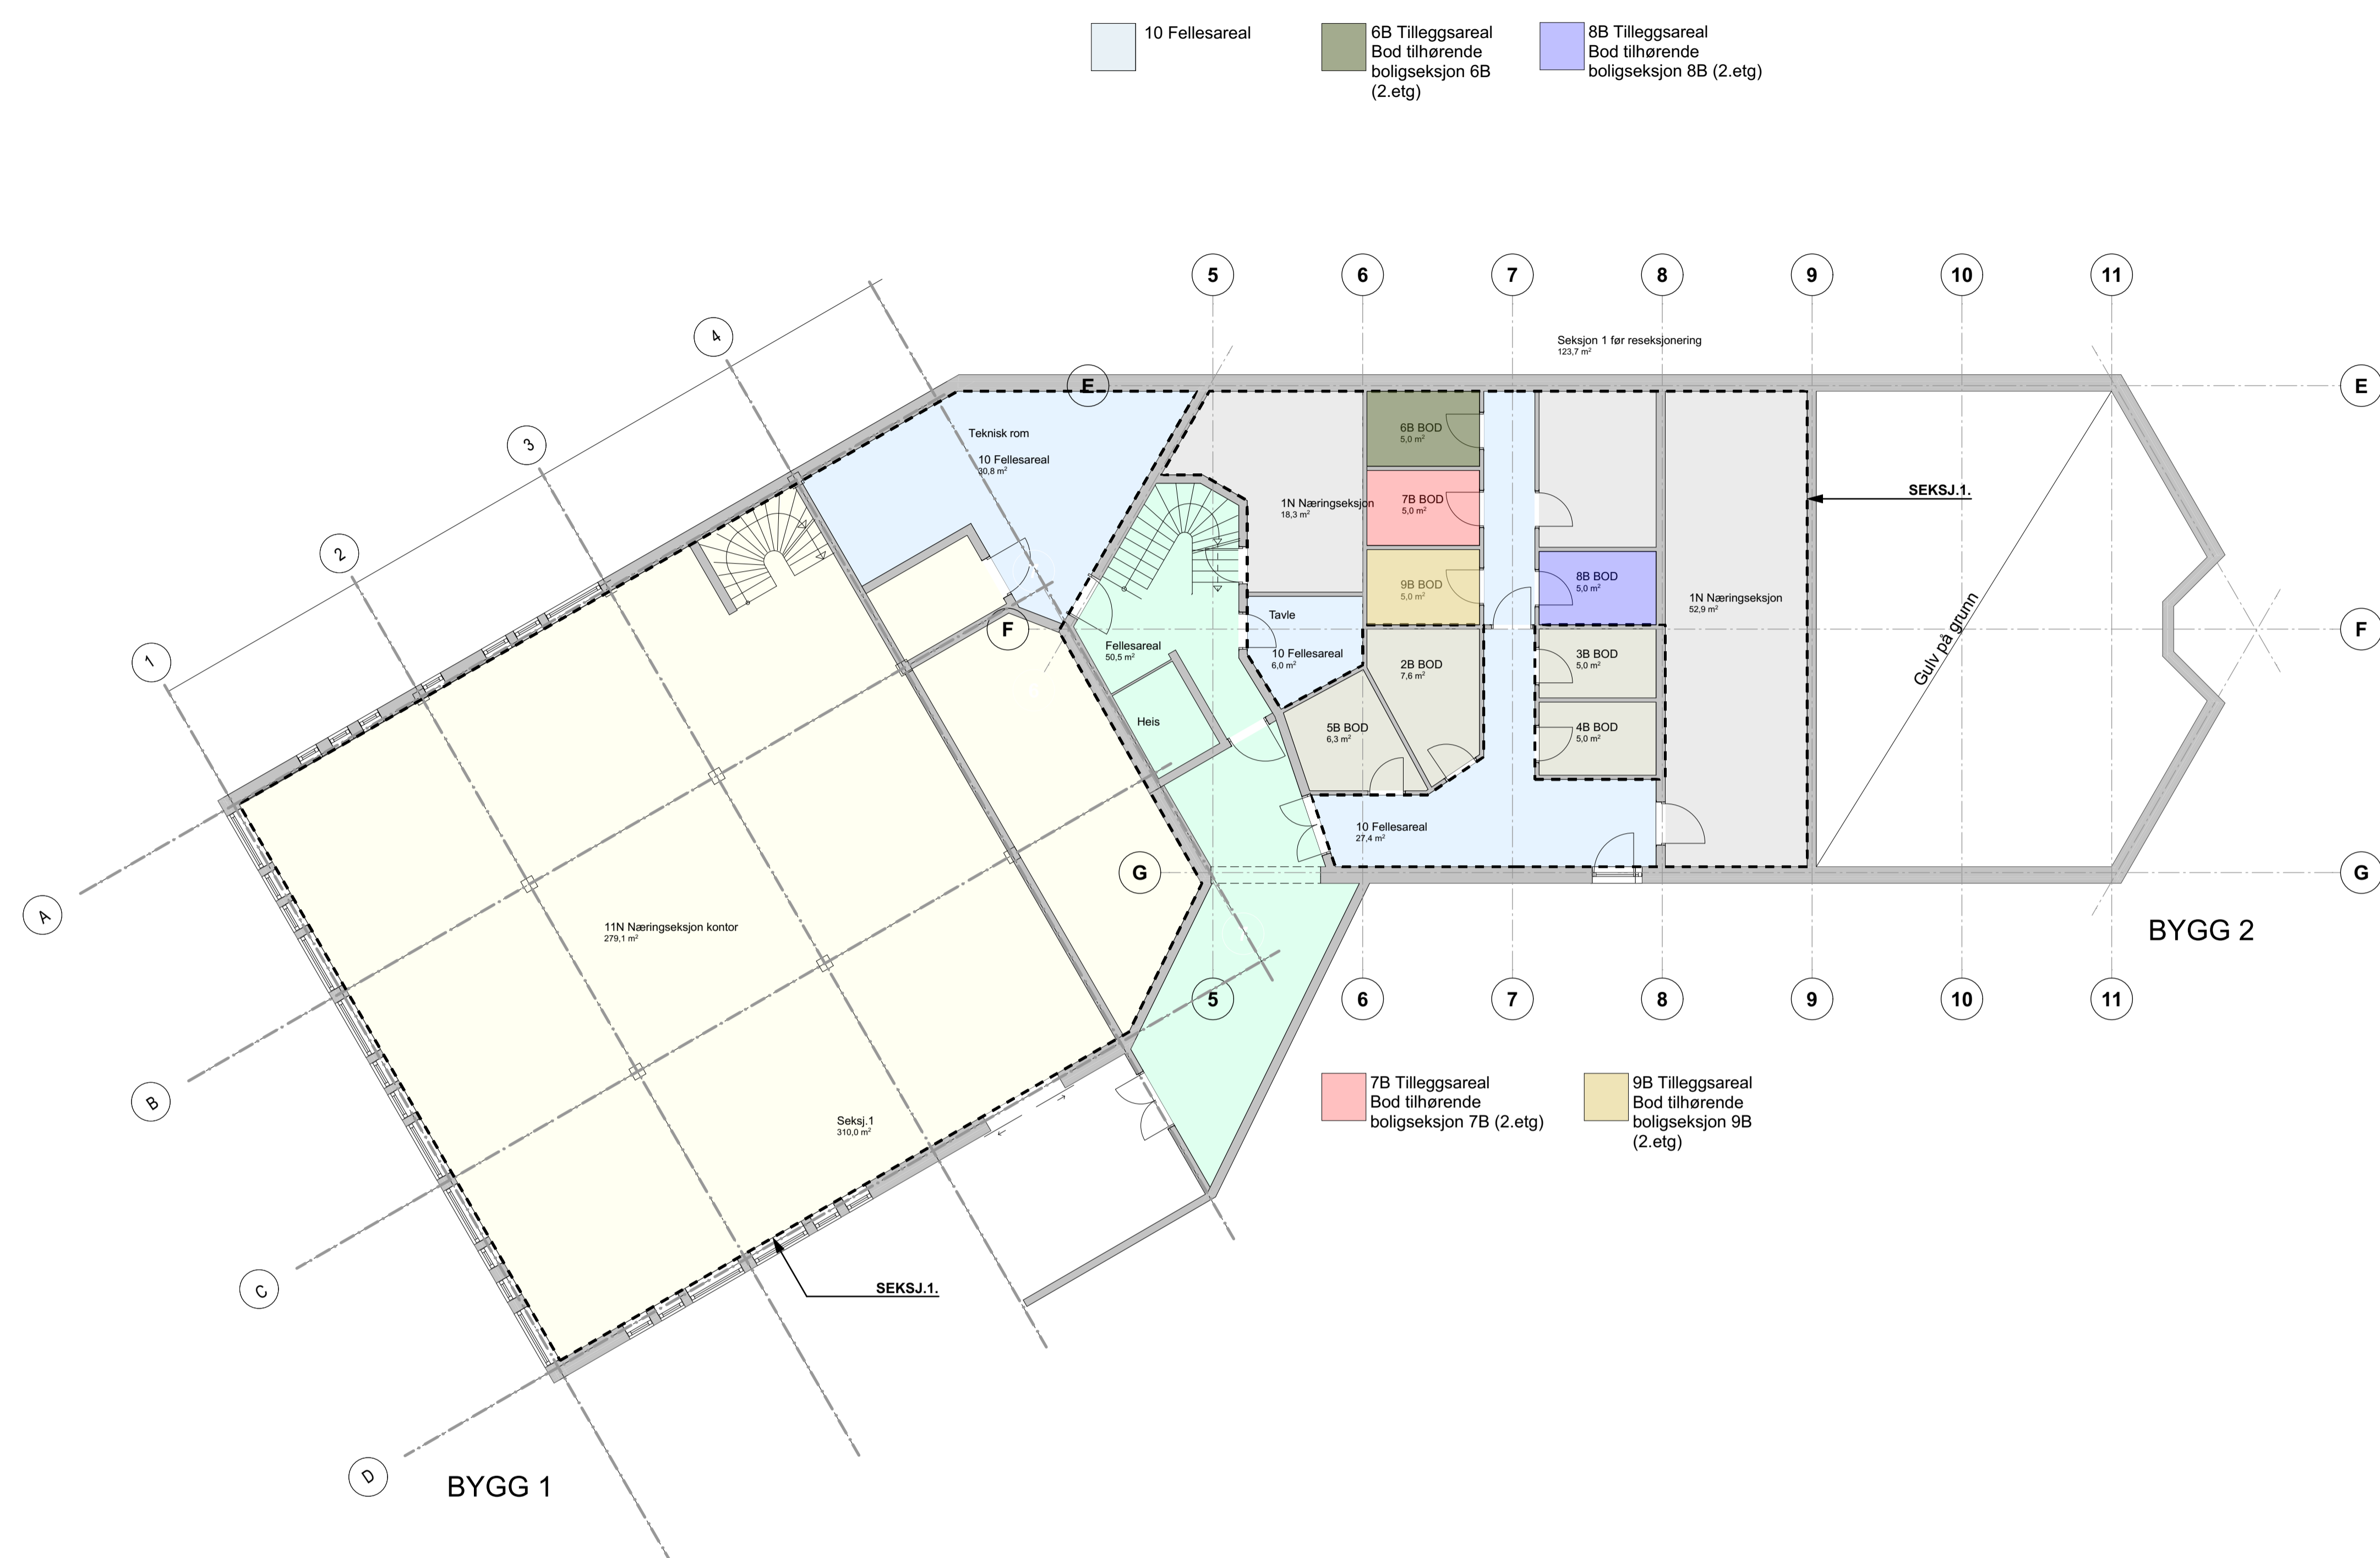

Reseksjoneringsplan kjeller i bygg 1 og bygg 2

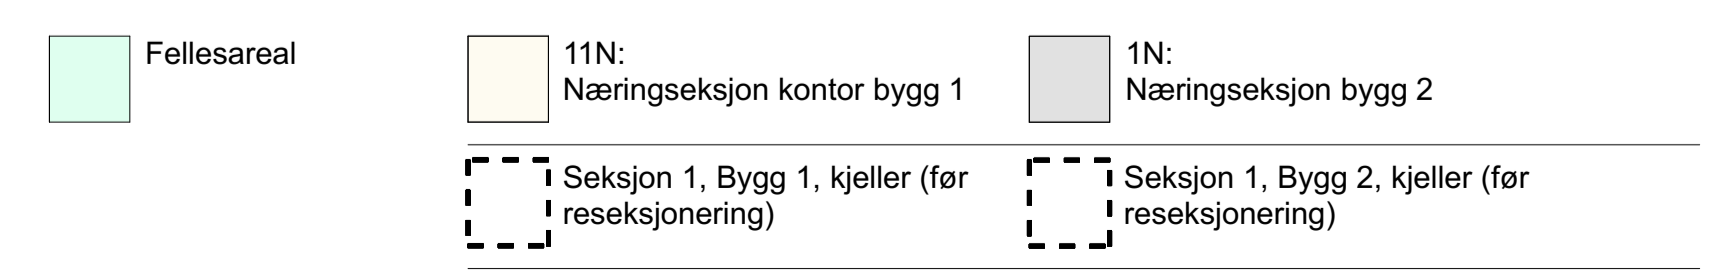

Rev.	Beskrivelse	Dato	Korr.	Godk.

Tilskriver:
Futura Bygg AS

ARK: **QBO** Arkitektur
 Avdeling Stord
 Torsholmen 9
 Postboks 32,5401 Stord
 Telefon: 906 61 631

Prosjekt:
Skålagato 46 , 50

Fase:
Søknadstegninger

Seksjoneringsplan kjeller Bygg 1 og bygg 2

Prosjekt ansvarlig: NEH
 Kontroll prosjekt: RT, NEH
 Målestokk: 1:100 A2