


"N:\5133815\33824\DAKT\Teknik_Infrastruktur\2020\4\K1\Grunnplaner\15133824 - Grunnplaner\Presnas.dwg - E&S\ - Plottet: 2020-04-16, 20:04:24 - LAYOUT = gnr 147 bnr 2 - XREF = XREF1"

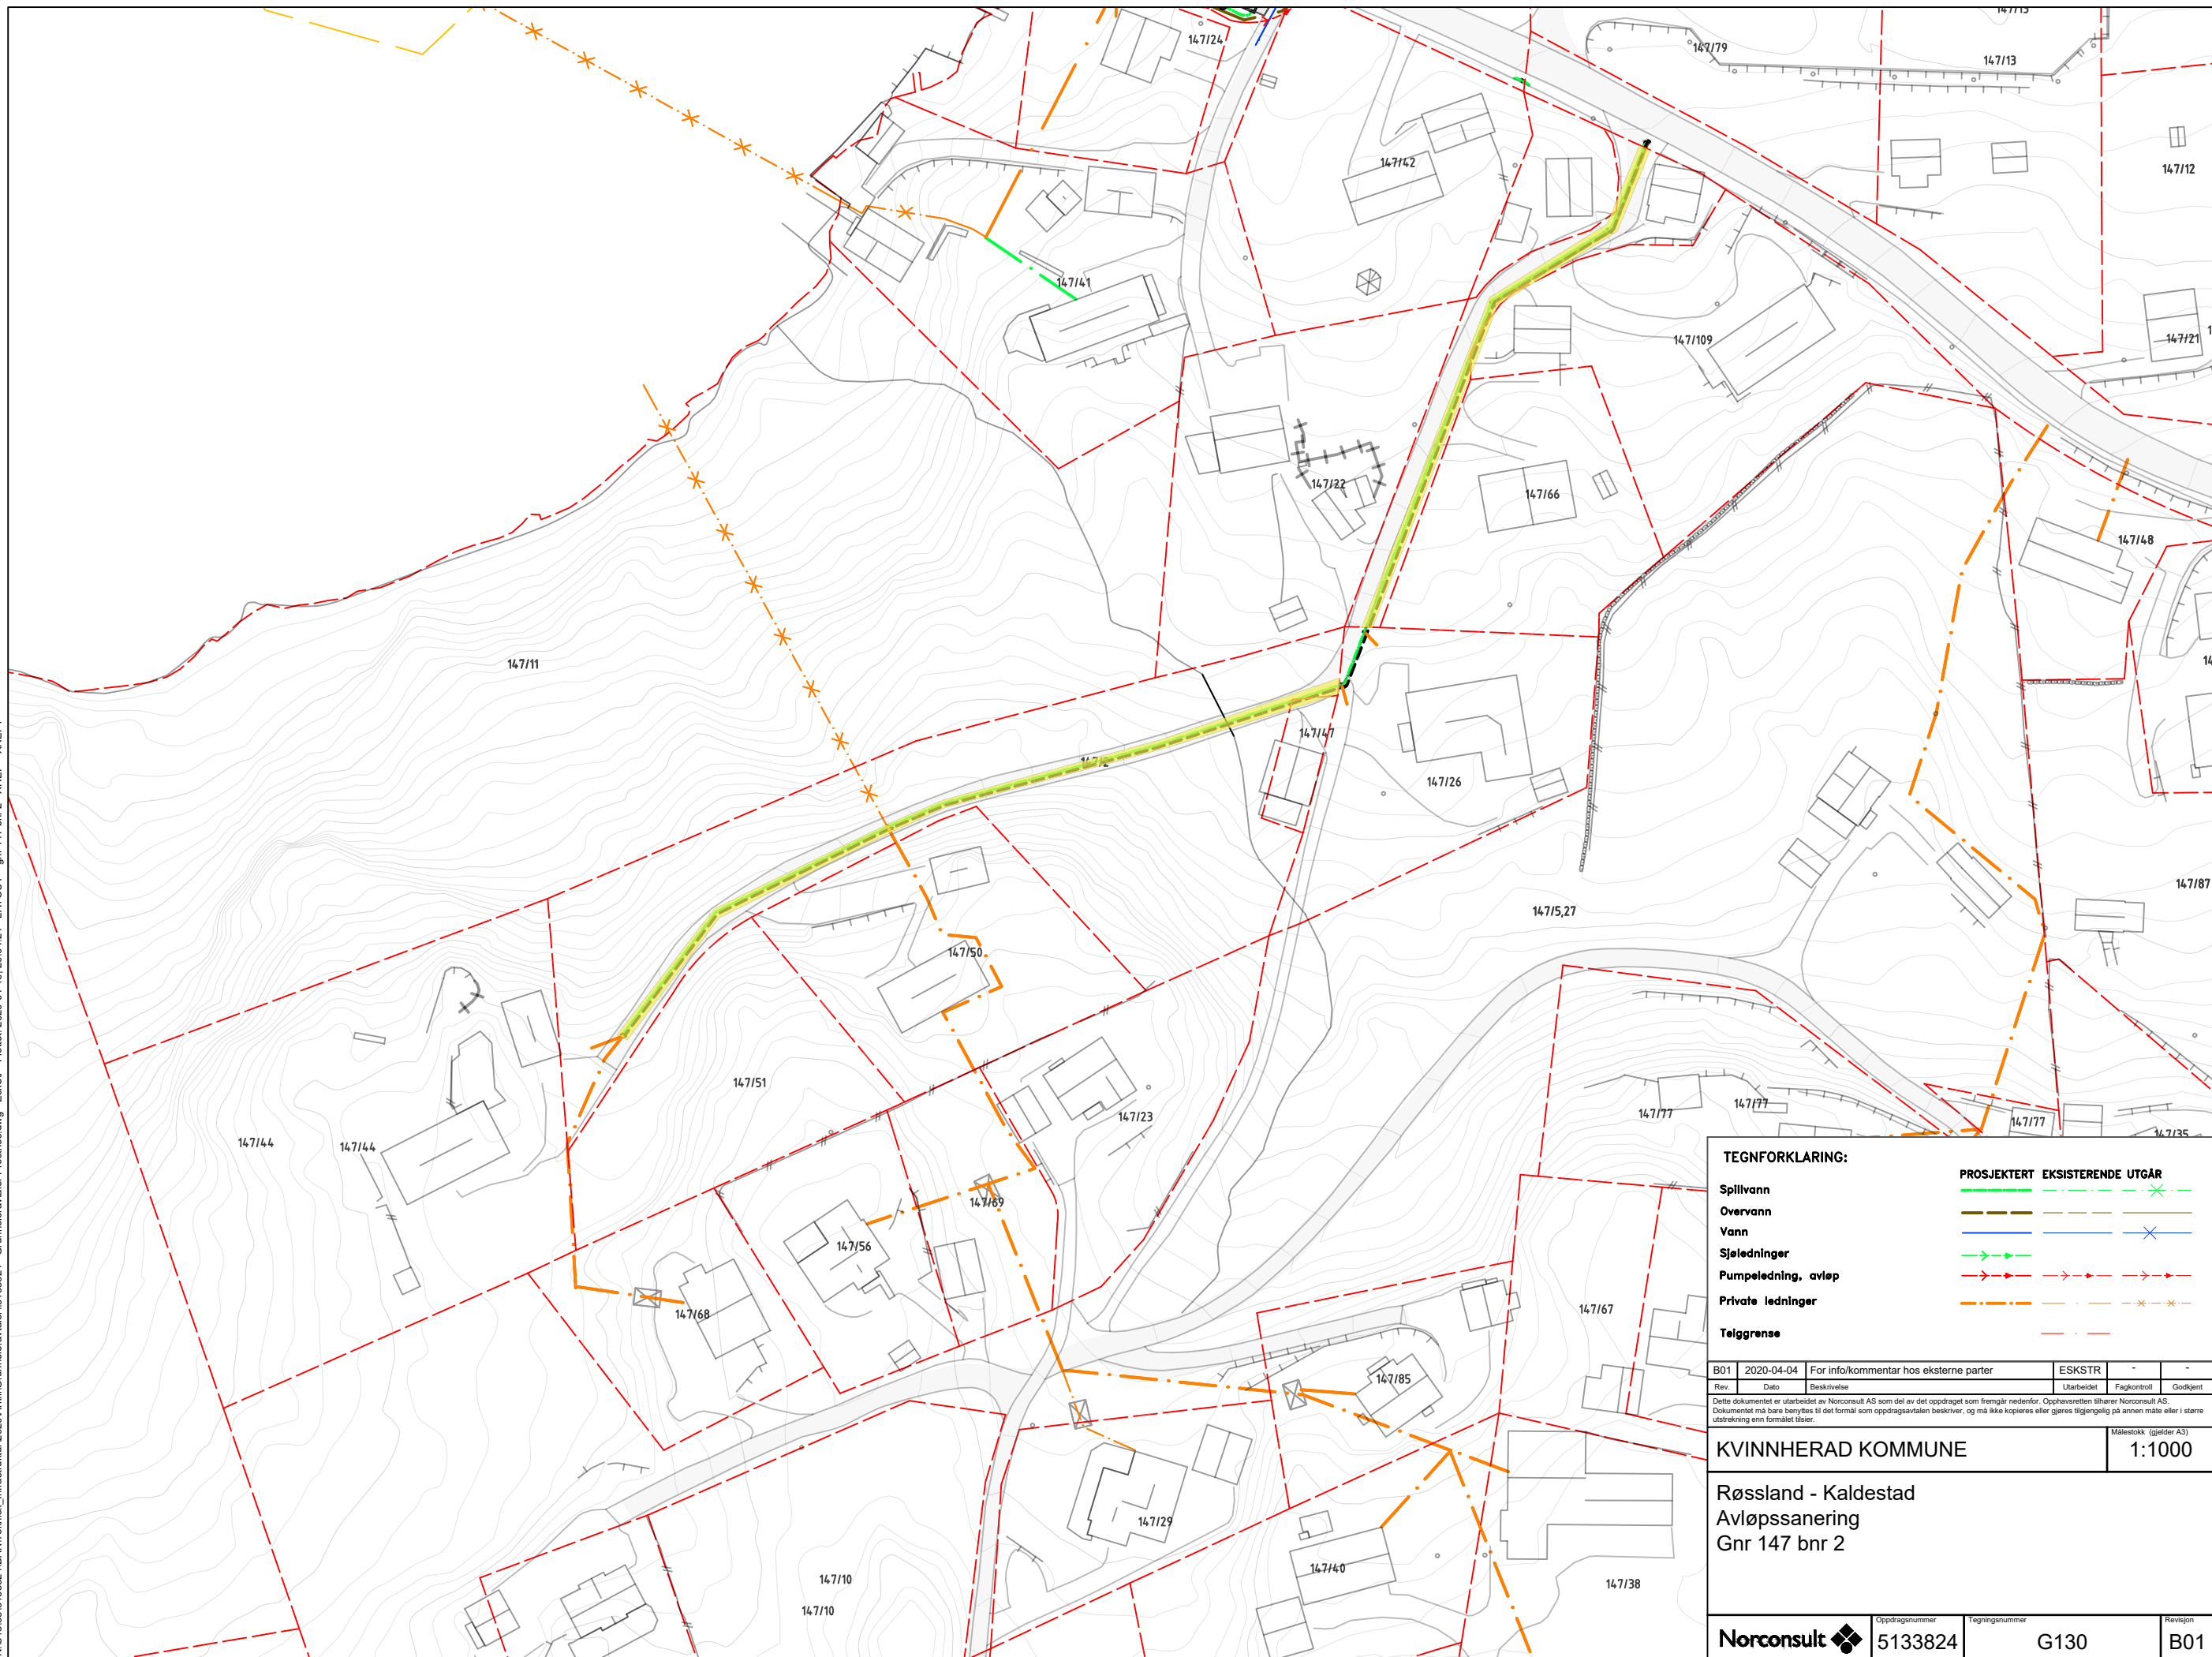

TEGNFORKLARING:

	PROSJEKTERT	EKSISTERENDE	UTGÅR
Spillvann			
Overvann			
Vann			
Sjøledninger			
Pumpeledning, avløp			
Private ledninger			
Teiggrænse			

B01	2020-04-04	For info/kommentar hos eksterne parter	ESKSTR	-	-
Rev.	Dato	Beskrivelse	Utarbeidet	Fagkontroll	Godkjent

Dette dokumentet er utarbeidet av Norconsult AS som del av det oppdraget som fremgår nedenfor. Opphavsretten tilhører Norconsult AS. Dokumentet må bare benyttes til det formål som oppdragsværen beskriver, og må ikke kopieres eller gjøres tilgjengelig på annen måte eller i større utstrekning enn formålet tilsier.

KVINNHHERAD KOMMUNE Målestokk (gjelder A3)
1:1000

**Røssland - Kaldestad
Avløpssanering
Gnr 147 bnr 2**

Norconsult	Oppdragsnummer 5133824	Tegningsnummer G130	Revisjon B01
-------------------	---------------------------	------------------------	-----------------