




Nye grenser må vere minst 1600m²

Dato: 04.06.2025

Målestokk: 1:500

Koordinatsystem: UTM 32N

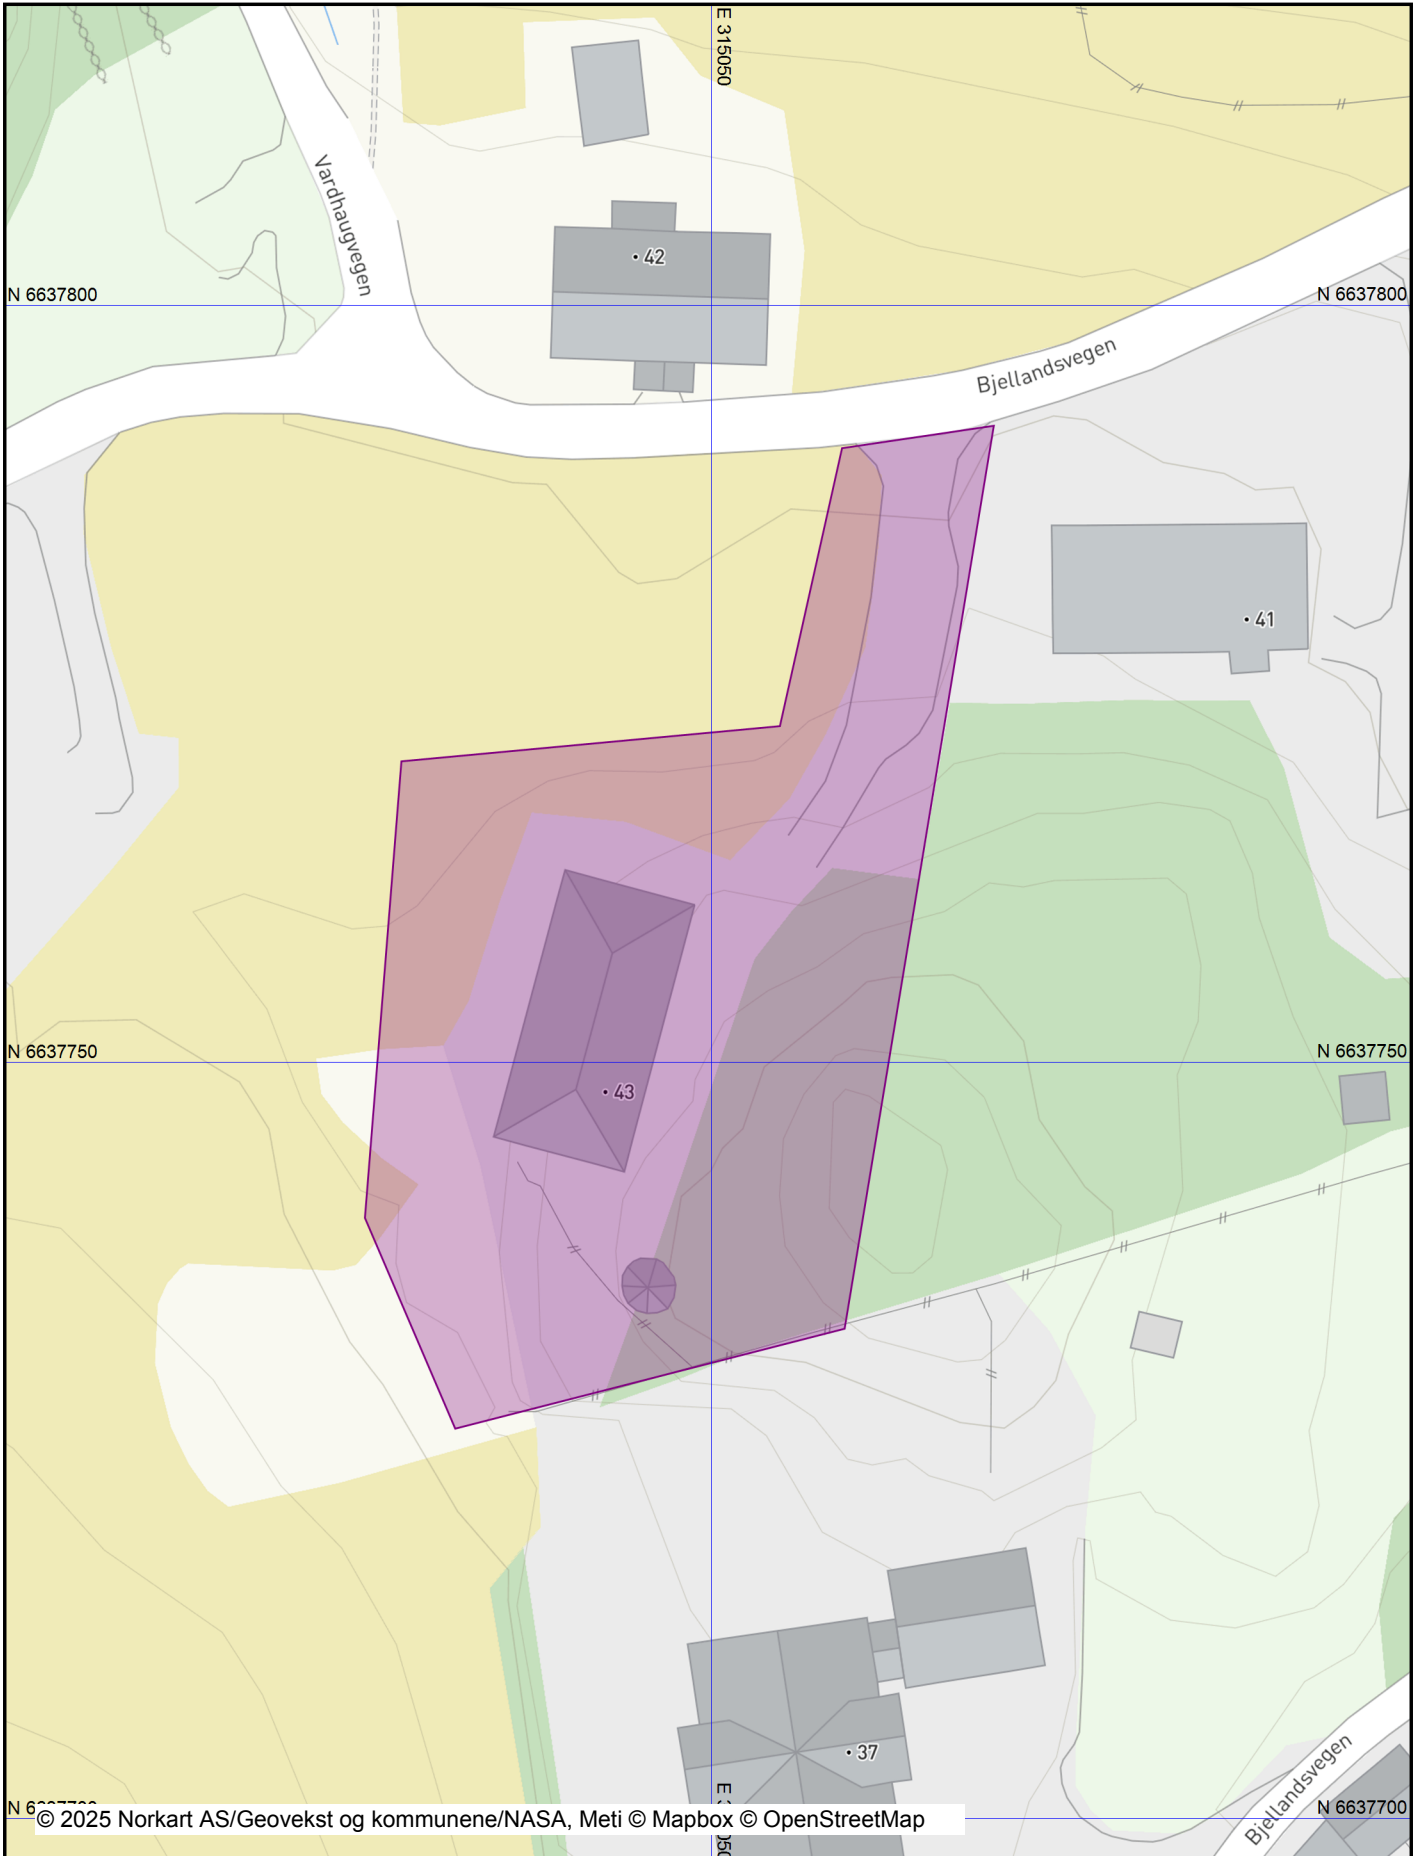

Det tas forbehold om riktigheten eller fullstendigheten av opplysningene i dette dokumentet. Det kan ikke rettes krav som følge av at disse opplysningene benyttes som grunnlag for beslutninger.

Tegnforklaring

A large, empty rectangular box with a thin black border, occupying most of the page. It is intended for a drawing or explanation related to the 'Tegnforklaring' (Symbol explanation) header.