

Kvinnherad kommune
Byggesak og geodata
Rosendalsvegen 10
5470 Rosendal
e-post: post@kvinnherad.kommune.no

12.06.2025

BRANDT GUSTAF K JOHANNES
Sollisvingen 13
1366 LYSAKER

Underretning om matrikkelføring - saksnr : Sak: 2024/1683

Denne underretninga omhandlar følgjande oppmålingsforretningar:

Forretningsid	Matrikkel- føringsdato	Forretnings- dokumentdato	Forretningstype	Rekvirent
614843069	22.05.2025	14.05.2025	Oppmålingsforretning	Albrethson Steinar
614843071	22.05.2025	14.05.2025	Oppmålingsforretning	Albrethson Steinar

Partar i saka er:

4617/112/7/0/0 - BRANDT GUSTAF K JOHANNES, GUSSIÅS ANETTE (Forretningsid: 614843069) (Berørt part)
4617/112/13/0/0 - BAKKE HÅKON (Forretningsid: 614843069) (Berørt part)
4617/112/8/0/0 - BRANDT GUSTAF K JOHANNES, GUSSIÅS ANETTE (Forretningsid: 614843069) (Berørt part)
4617/112/29/0/0 - VIGERUST PÅSAN (Forretningsid: 614843069) (Berørt part)
4617/112/21/0/0 - ALBRETHSON STEINAR (Forretningsid: 614843069) (Berørt part)
4617/112/224/0/0 - VESTLAND FYLKESKOMMUNE (Forretningsid: 614843069) (Berørt part)
4617/112/21/0/0 - ALBRETHSON STEINAR (Forretningsid: 614843071) (Avgiver part)
4617/112/7/0/0 - BRANDT GUSTAF K JOHANNES, GUSSIÅS ANETTE (Forretningsid: 614843071) (Berørt part)
4617/112/29/0/0 - VIGERUST PÅSAN (Forretningsid: 614843071) (Berørt part)
4617/112/13/0/0 - BAKKE HÅKON (Forretningsid: 614843071) (Berørt part)
4617/112/312/0/0 - ALBRETHSON STEINAR (Forretningsid: 614843071) (Mottaker part)
4617/112/8/0/0 - BRANDT GUSTAF K JOHANNES, GUSSIÅS ANETTE (Forretningsid: 614843071) (Berørt part)
4617/112/224/0/0 - VESTLAND FYLKESKOMMUNE (Forretningsid: 614843071) (Berørt part)


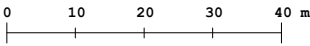
Vedlagt følgjer matrikkelkart, som viser grensepunkt som er blitt endra, og koordinatliste som spesifiserer desse grensepunkta. Klagefristen for utført matrikkelføring er 3 veker. Viss kommunen ikkje høyrer noko innan 3 veker vert grensene rekna som godtekne (Matrikkellova §46, samt Forvaltningslova §29)


Ver venleg og bruk følgjande referanse dersom du har spørsmål til kommunen: Sak: 2024/1683

Føring i matrikkelen er eit enkeltvedtak som kan klagast på, jf. forvaltningslova § 28. Klagefristen er 3 veker etter mottak av dette brevet, jf. forvaltningslova § 29 og matrikkelforskrifta § 21. Klage skal sendast til kommunen.

Med venleg helsing

Saksbehandlar				
Stad	Dato	Saksbehandlar	Telefon	Underskrift
Rosendal	12.06.2025	Vilde Røyrvik Grøtte	47356236	

Underretning for 112/21		Kvinnherad kommune		N 
Eigedom 112/7		Saks nr Sak: 2024/1683	Oppdragnr 2025/19	
Rekvirent Albrethson Steinar		Forretningsdato 14/5/2025	Utpekt landmålar Vilde Røyrvik Grøtte	
Målestokk 1:1100 0 10 20 30 40 m 				

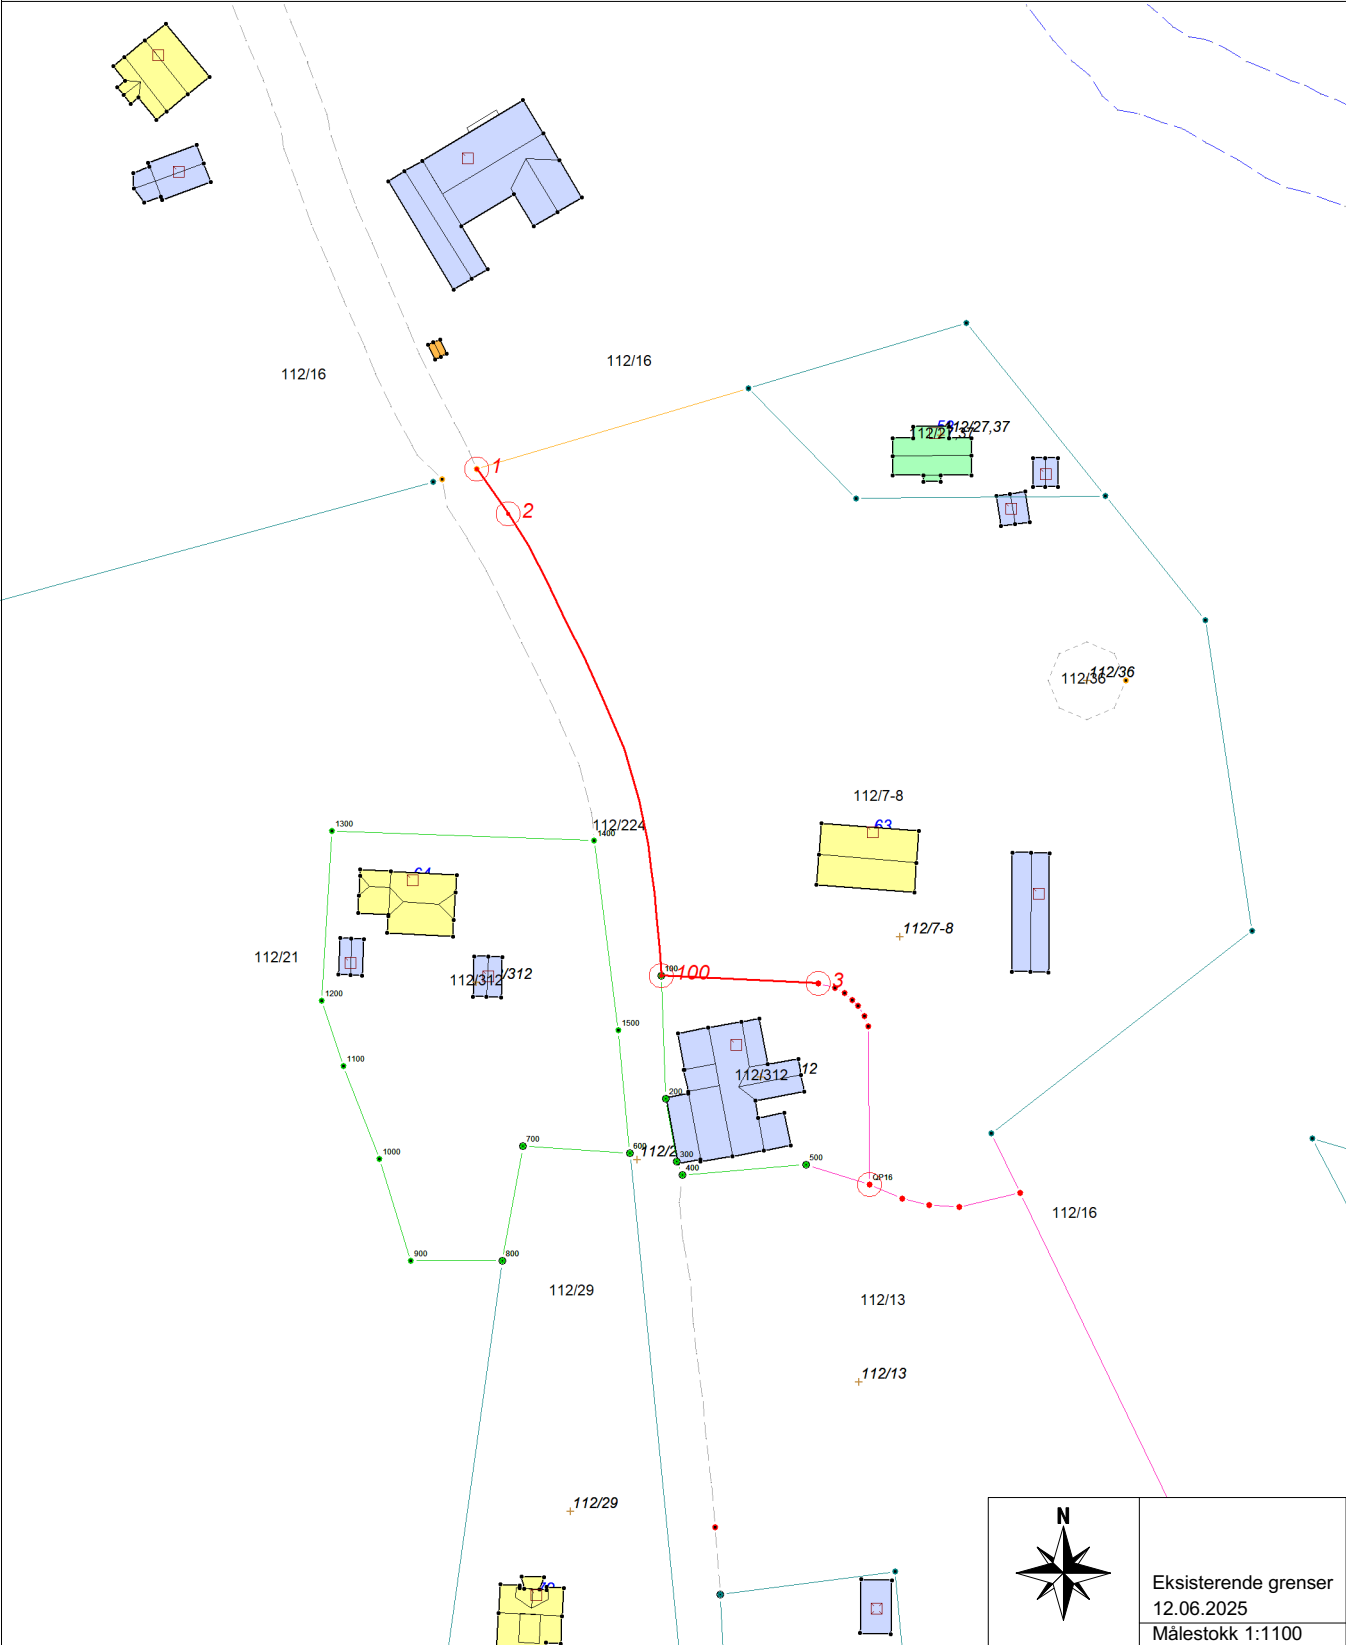

Koordinatliste over aktuelle grensepunkt

Gjeld for eidegom: 4617-112/7/0/0

Pkt.nr	Status	Type merke	Nord/Aust	Kommentar	Målemetode	Nøyaktighet	Radius
QP16	Endret/Nytt	Midt bekk/elv , nedsett i 'ikke spesifisert' +	6649287.71 331826.42		Direkte innlagt på skjerm	200	
100	Endret/Nytt	Offentlig godkjent grensemerke , nedsett i 'jord' +	6649318.12 331796.11		GPS Fasemåling RTK	3	
1	Ikke endret	Geometrisk hjelpепunkt , nedsett i 'ikke spesifisert' +	6649391.80 331769.27			500	
2	Ikke endret	+	6649385.26 331773.82				
3	Ikke endret	Steingjerde , nedsett i 'ikke spesifisert' +	6649317.00 331818.93			200	