


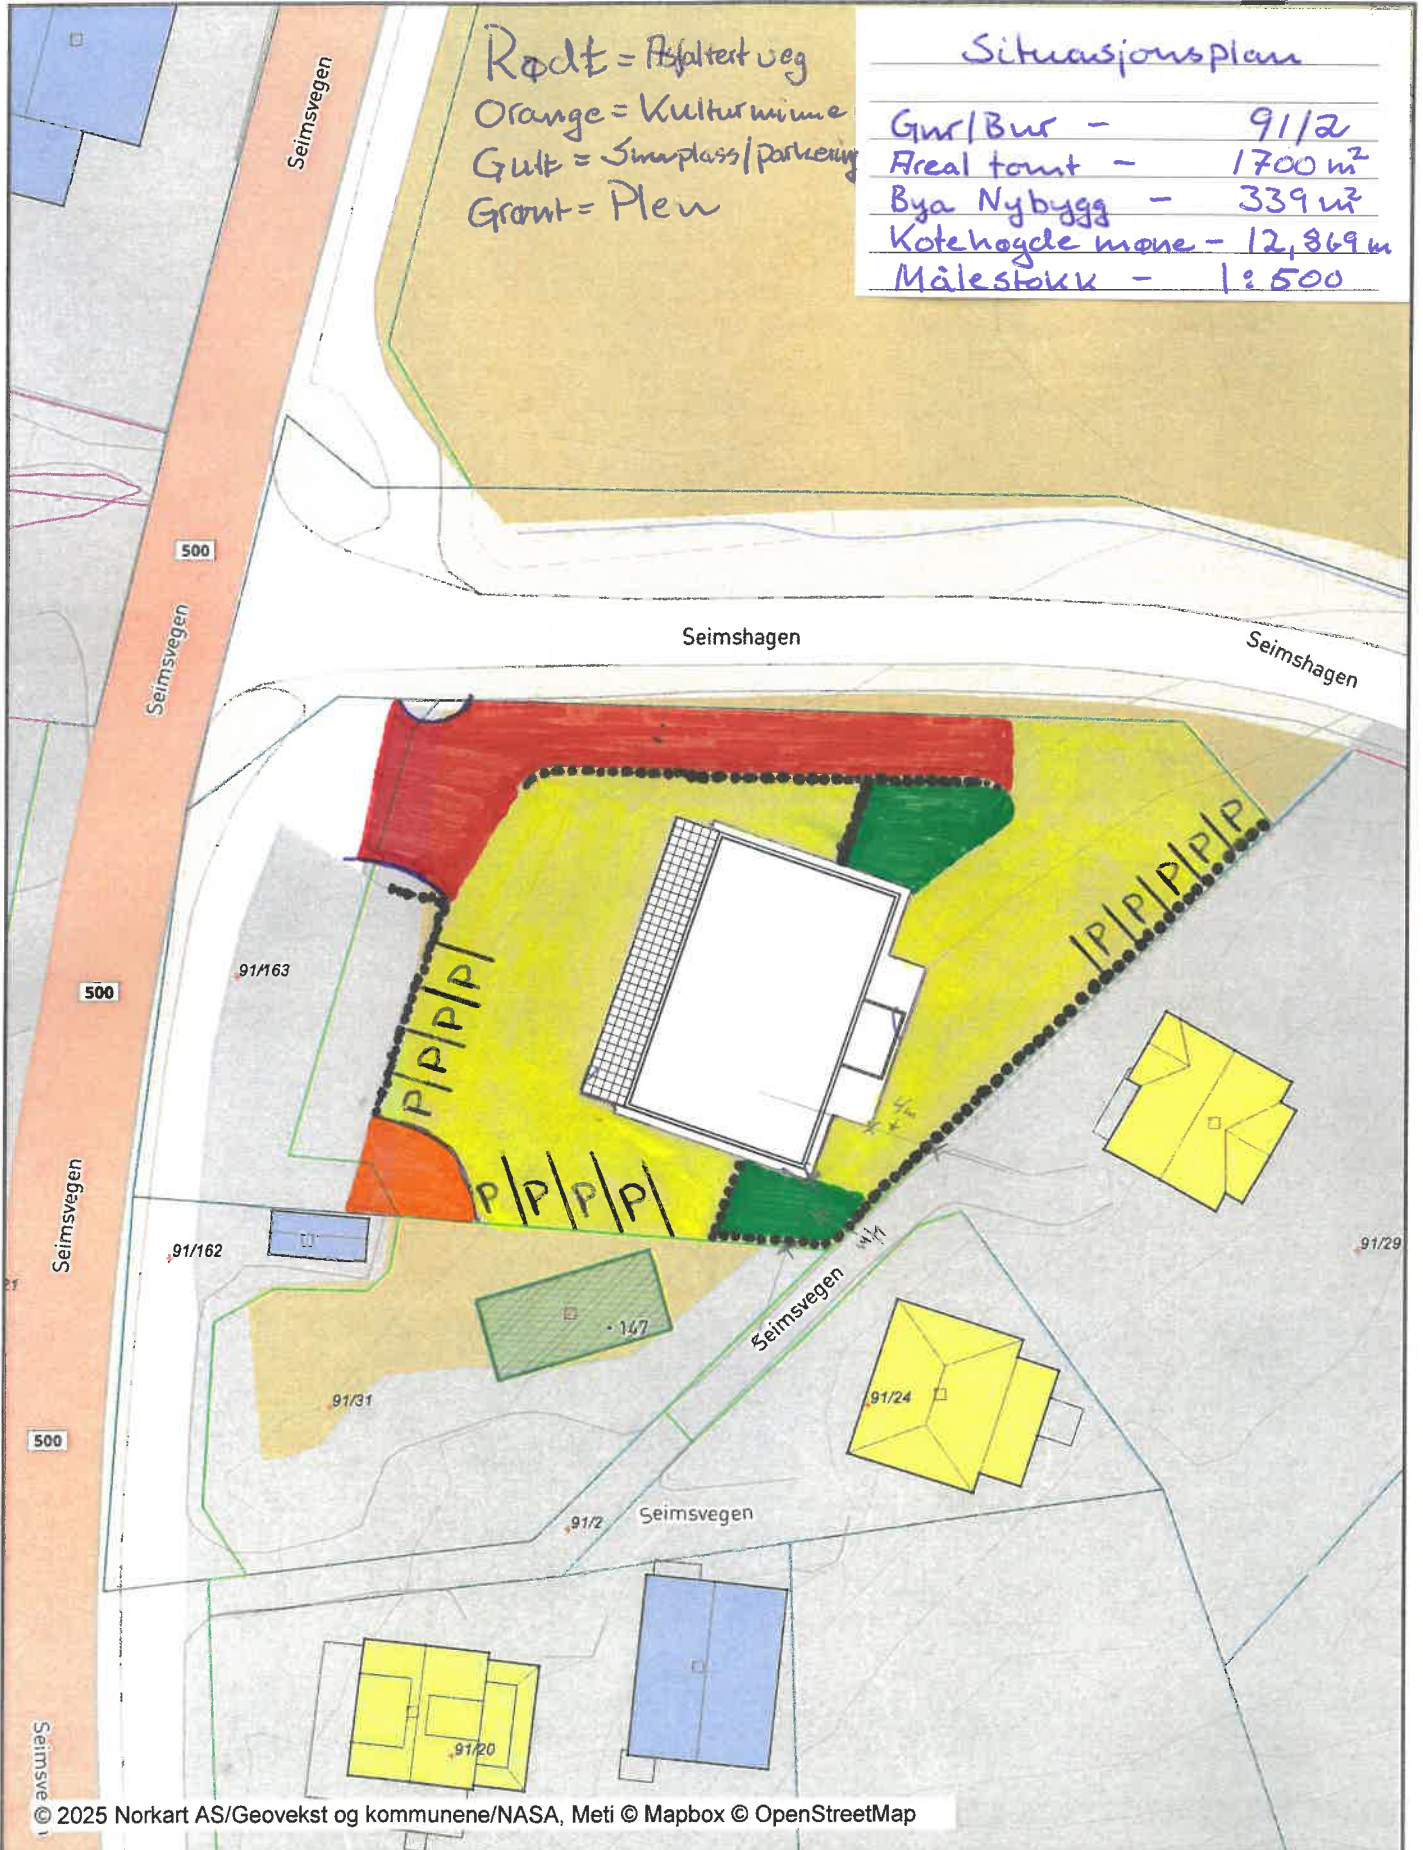

Situasjonsplan

Rødt = Asfaltert veg  
Orange = Kulturminne  
Gult = Simulplass/parkering  
Grønt = Plen

Gnr/Bnr -	91/2
Areal tomt -	1700 m <sup>2</sup>
Byg Nybygg -	339 m <sup>2</sup>
Kotehøyde møne -	12,869 m
Målestokk -	1:500



© 2025 Norkart AS/Geovekst og kommunene/NASA, Meti © Mapbox © OpenStreetMap

Det tas forbehold om riktigheten eller fullstendigheten av opplysningene i dette dokumentet. Det kan ikke rettes krav som følge av at disse opplysningene benyttes som grunnlag for beslutninger.