

Fasade Nord ▼


Snitt A ▲

Fasade Vest ▼


Snitt B ▲

Fasade Øst ▲

Veggtyper						
ID	Symbol	Type	T.	Brann	Lyd	Beskrivelse
IVT-		Trestender 73 mm x2, isolert, 2x2 platekl.	224			
YVT-		Betong	300			
		Betong	200			
		Innervegg	120			
		Trestender 148 mm, 23 mm lekt, bordkl.	155			
		Trestender 148 mm, 48 mm Ulf, 23 mm lekt, bordkl. inv. platekl.	266			
		Yttervegg	100			

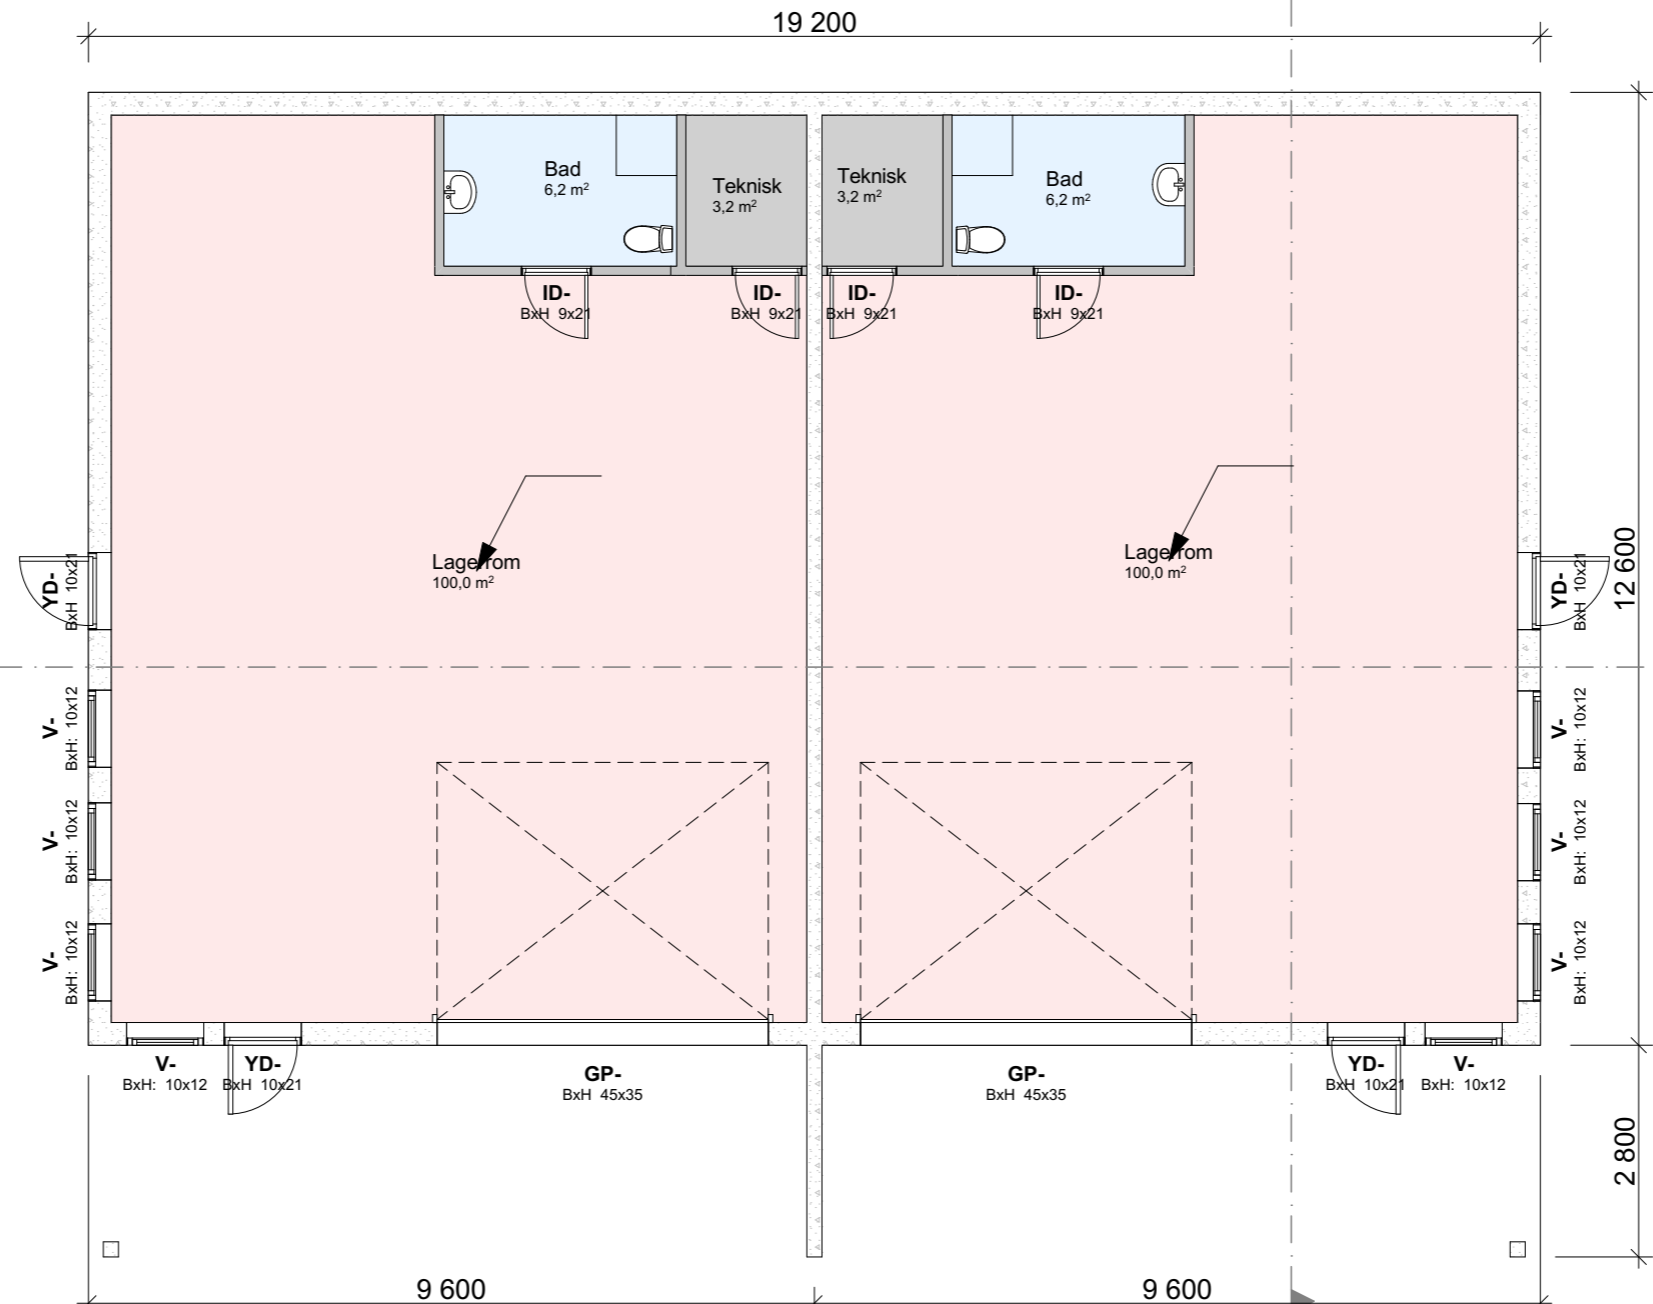


Prosjekt: Navn	Kontroll prosjekt: Sign.: Kontroll:
Tiltakshaver: Knut Berge Eik Høyland 5472 Seimsfoss	Gnr./Bnr./Festenr.: 91/2
Prosjekterende: Kvinnherad Bygg AS #Contact Address1 5472 Seimsfoss	
© Alle rettigheter tilhører utførende for prosjektering, kopiering eller bruk av disse tegningene er forbudt uten skriftlig samtykke	Dato: 26/3-2025
Tegning: Plan 1. etasje	Målestokk: 1:100
	Tegningsnr.: A20-1
	Rev.:

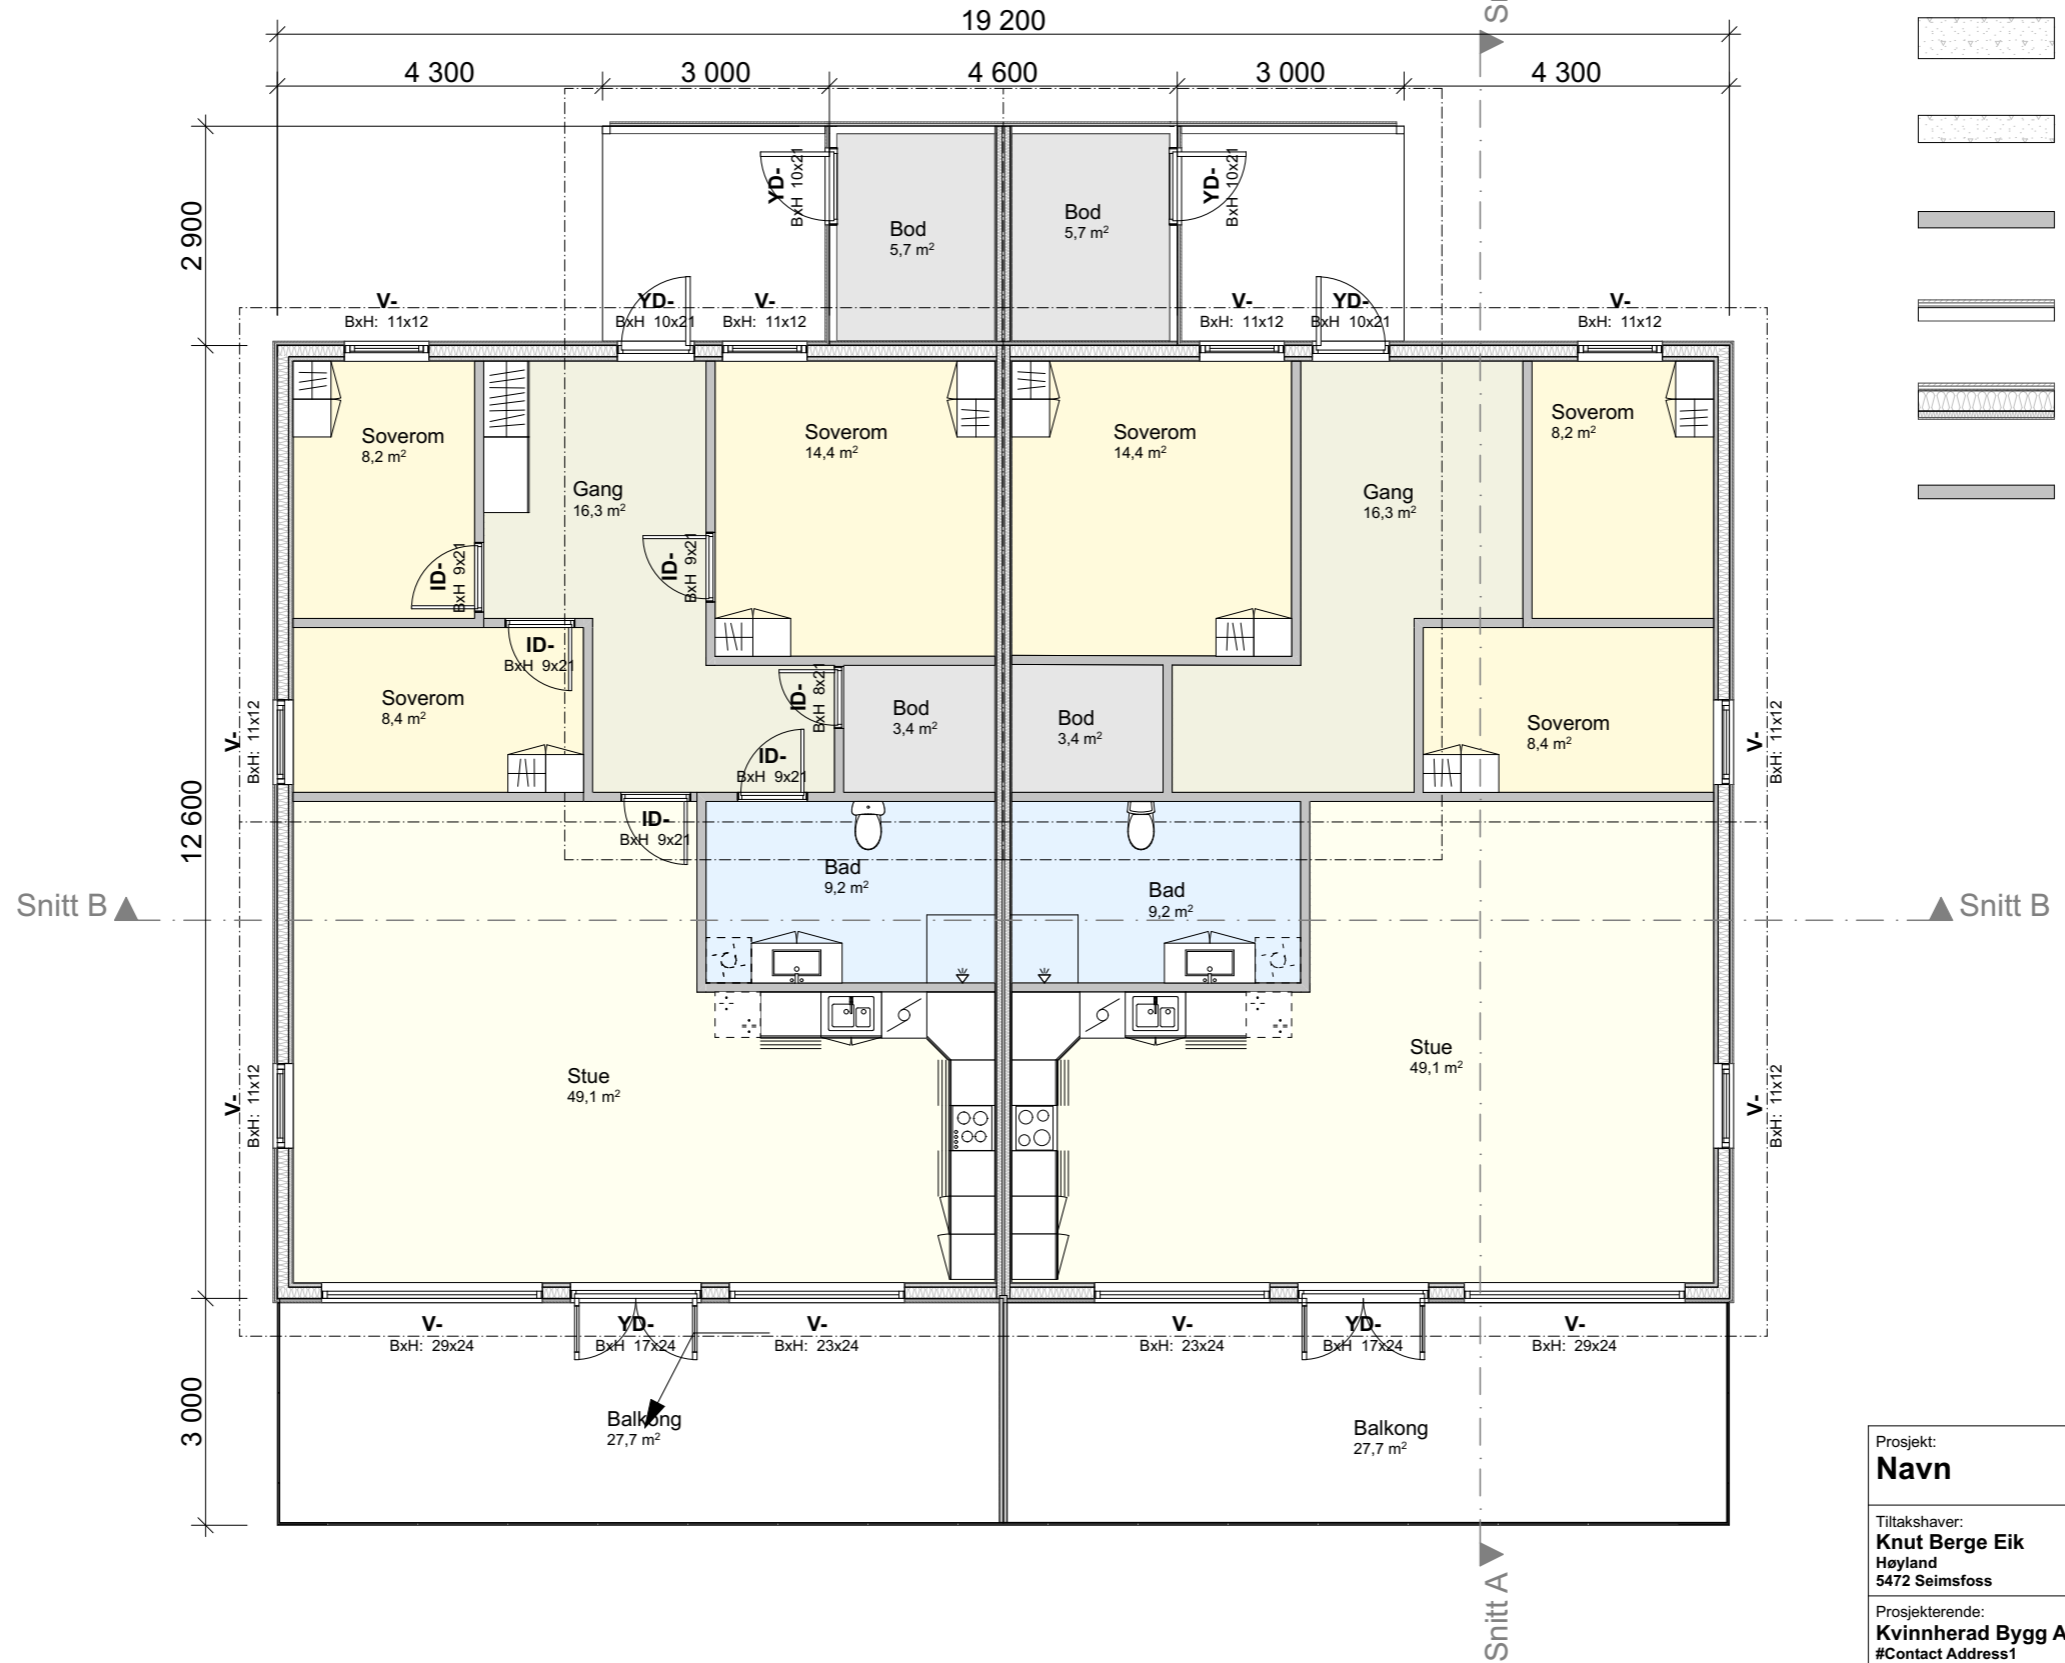

Veggtyper						
ID	Symbol	Type	T.	Brann	Lyd	Beskrivelse
IVT-		Trestender 73 mm x2, isolert, 2x2 platekl.	224			
YVT-		Betong	300			
		Betong	200			
		Innervegg	120			
		Trestender 148 mm, 23 mm lekt, bordkl.	155			
		Trestender 148 mm, 48 mm Utf, 23 mm lekt, bordkl. inv. platekl.	266			
		Yttervegg	100			

Prosjekt: Navn	Kontroll prosjekt: Sign.: Kontroll:
Tiltakshaver: Knut Berge Eik Høyland 5472 Seimsfoss	Gnr./Bnr./Festnr.: 91/2
Prosjekterende: Kvinnerad Bygg AS #Contact Address1 5472 Seimsfoss	Dato: 26/3-2025
© Alle rettigheter tilhører utførende for prosjektering, kopiering eller bruk av disse tegningene er forbudt uten skriftlig samtykke	Målestokk: 1:100
Tegning: Plan 2. etasje	Tegningsnr.: A20-2
	Rev.:

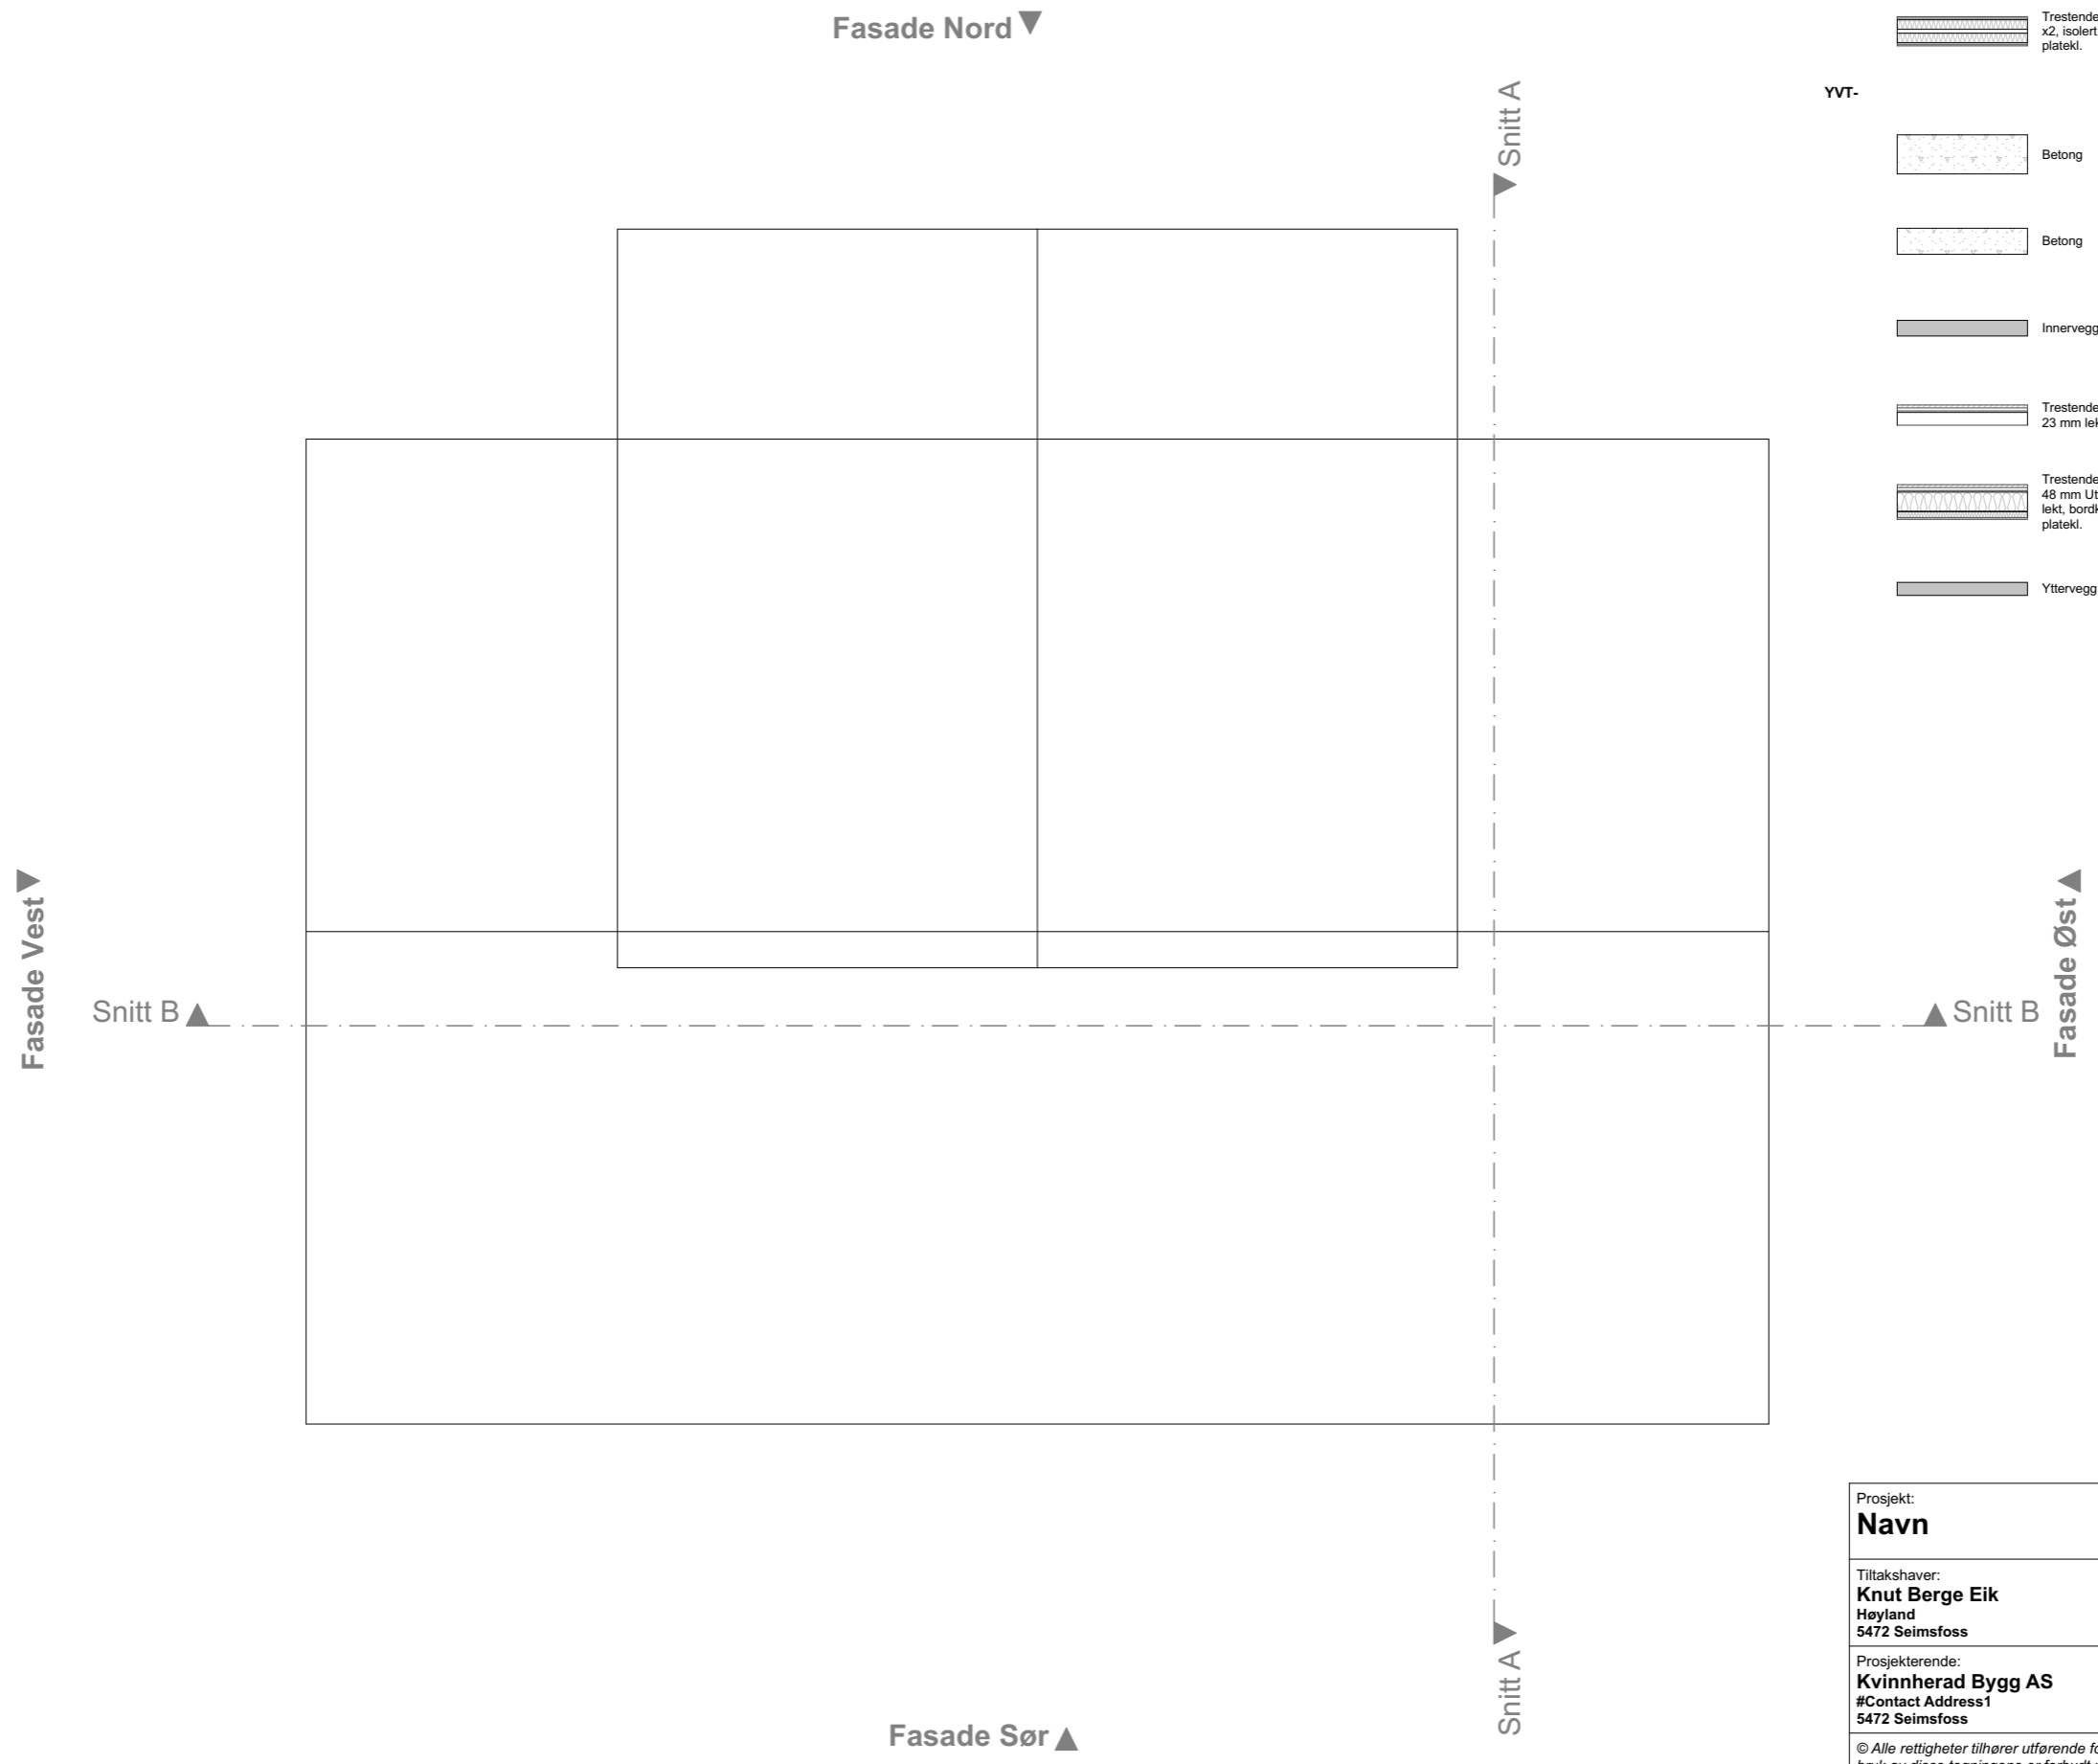

Veggtyper						
ID	Symbol	Type	T.	Brann	Lyd	Beskrivelse
IVT-		Trestender 73 mm x2, isolert, 2x2 platekl.	224			
YVT-		Betong	300			
		Betong	200			
		Innervegg	120			
		Trestender 148 mm, 23 mm lekt, bordkl.	155			
		Trestender 148 mm, 48 mm Uti, 23 mm lekt, bordkl. inv. platekl.	266			
		Yttervegg	100			

Prosjekt: Navn		Kontroll prosjekt:	
Tiltakshaver: Knut Berge Eik Høyland 5472 Seimsfoss		Sign.:	Kontroll:
Prosjekterende: Kvinnherad Bygg AS #Contact Address1 5472 Seimsfoss		Gnr./Bnr./Festenr.: 91/2	
© Alle rettigheter tilhører utførende for prosjektering, kopiering eller bruk av disse tegningene er forbudt uten skriftlig samtykke		Dato: 26/3-2025	
Tegning: Takplan		Målestokk: 1:100	
		Tegningsnr.:	Rev.:
		A20-3	