



A40-1

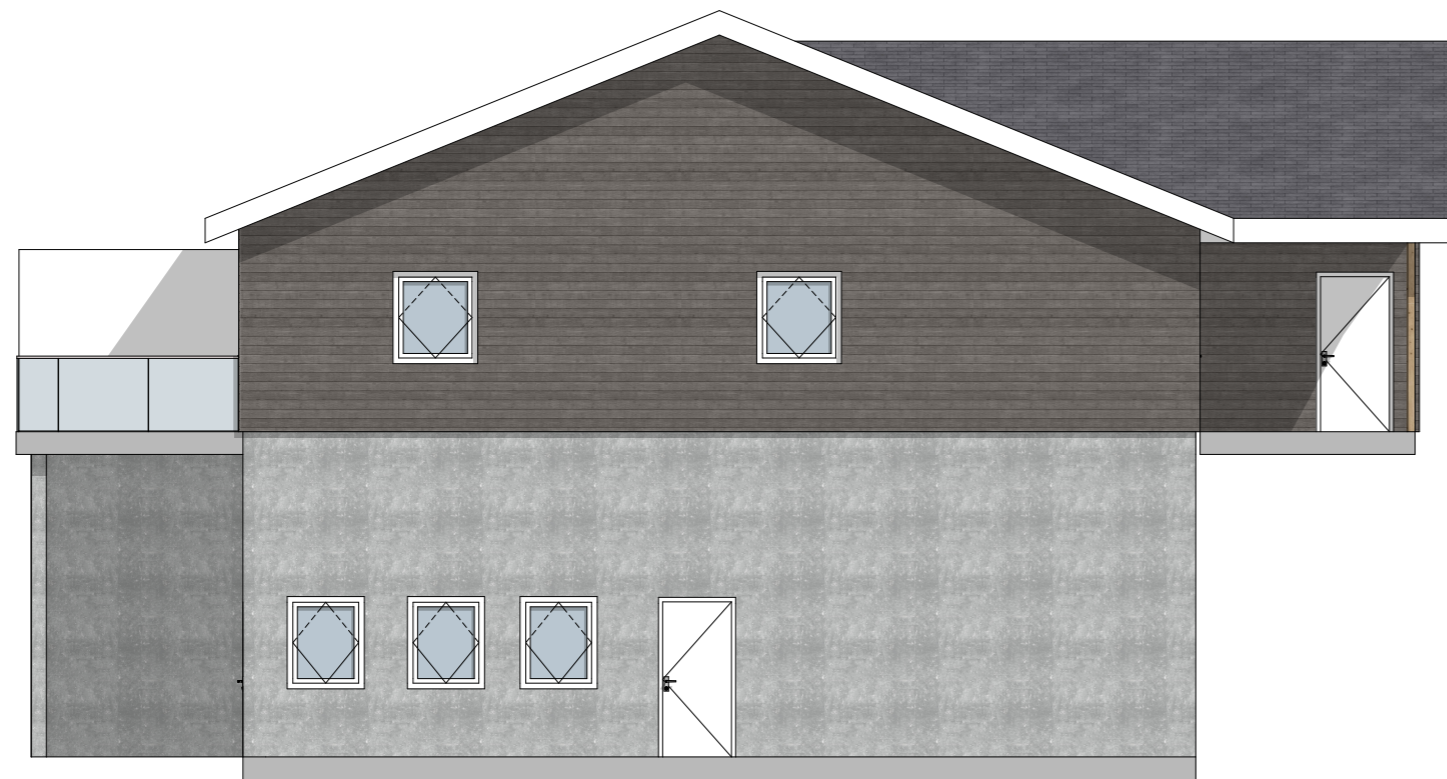


A40-1

Prosjekt: Navn	Kontroll prosjekt:	
	Sign.:	Kontroll:
Tiltakshaver: Knut Berge Eik Høyland 5472 Seimsfoss	Gnr./Bnr./Festenr.: 91/2	
Prosjekterende: Kvinnherad Bygg AS #Contact Address1 5472 Seimsfoss		
© Alle rettigheter tilhører utførende for prosjektering, kopiering eller bruk av disse tegningene er forbudt uten skriftlig samtykke	Dato: 27/3-2025	
Tegning: Fasade Nord og Vest	Målestokk: 1:100	
	Tegningsnr.: A40-1	Rev.:

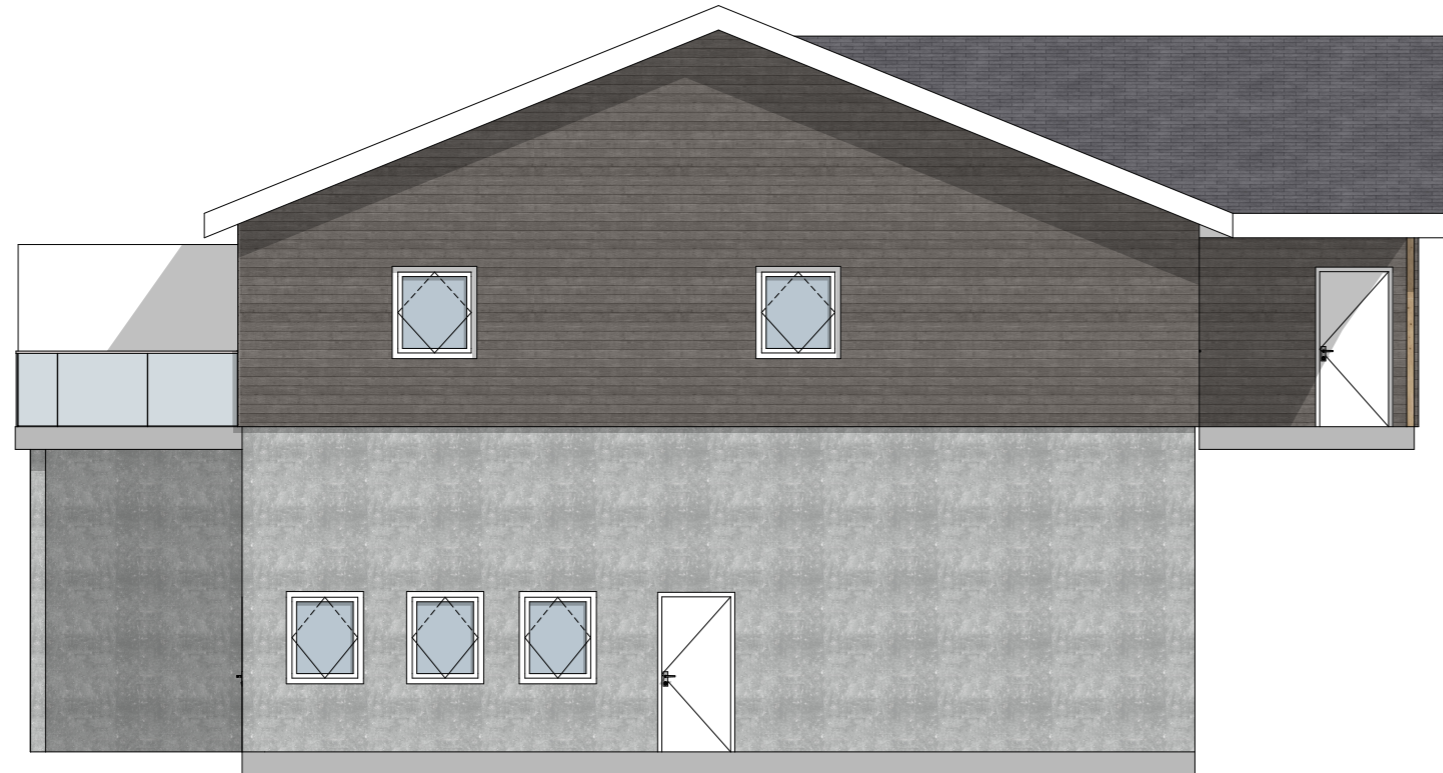

1:100 Fasade Øst

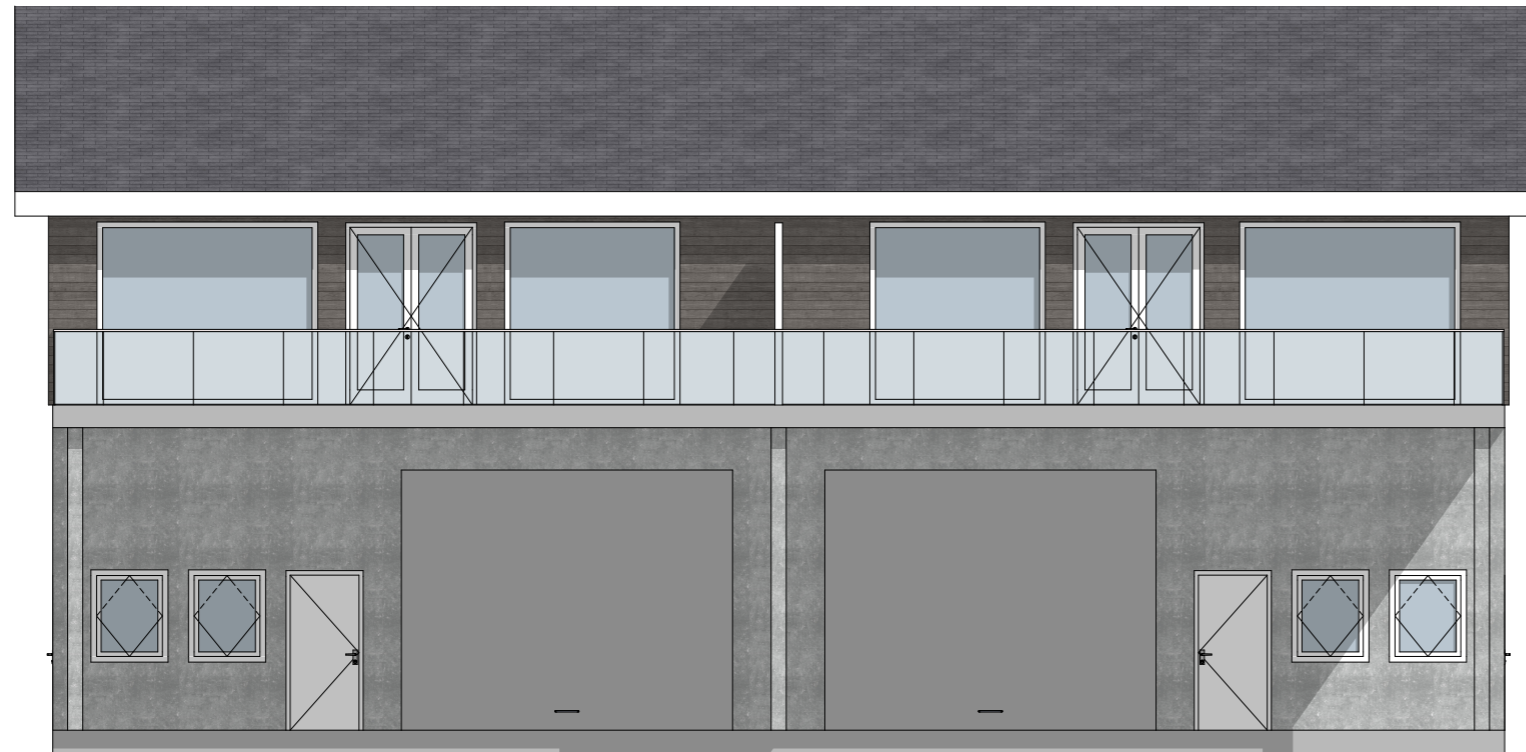

1:100 Fasade Sør

Prosjekt: Navn	Kontroll prosjekt:	
	Sign.:	Kontroll:
Tiltakshaver: Knut Berge Eik Høyland 5472 Seimsfoss	Gnr./Bnr./Festenr.: 91/2	
Prosjekterende: Kvinnherad Bygg AS #Contact Address1 5472 Seimsfoss		
© Alle rettigheter tilhører utførende for prosjektering, kopiering eller bruk av disse tegningene er forbudt uten skriftlig samtykke	Dato: 27/3-2025	
Tegning: Fasade Sør og Øst	Målestokk: 1:100	
	Tegningsnr.:	Rev.:
	A40-2	