


1:100 Snitt A

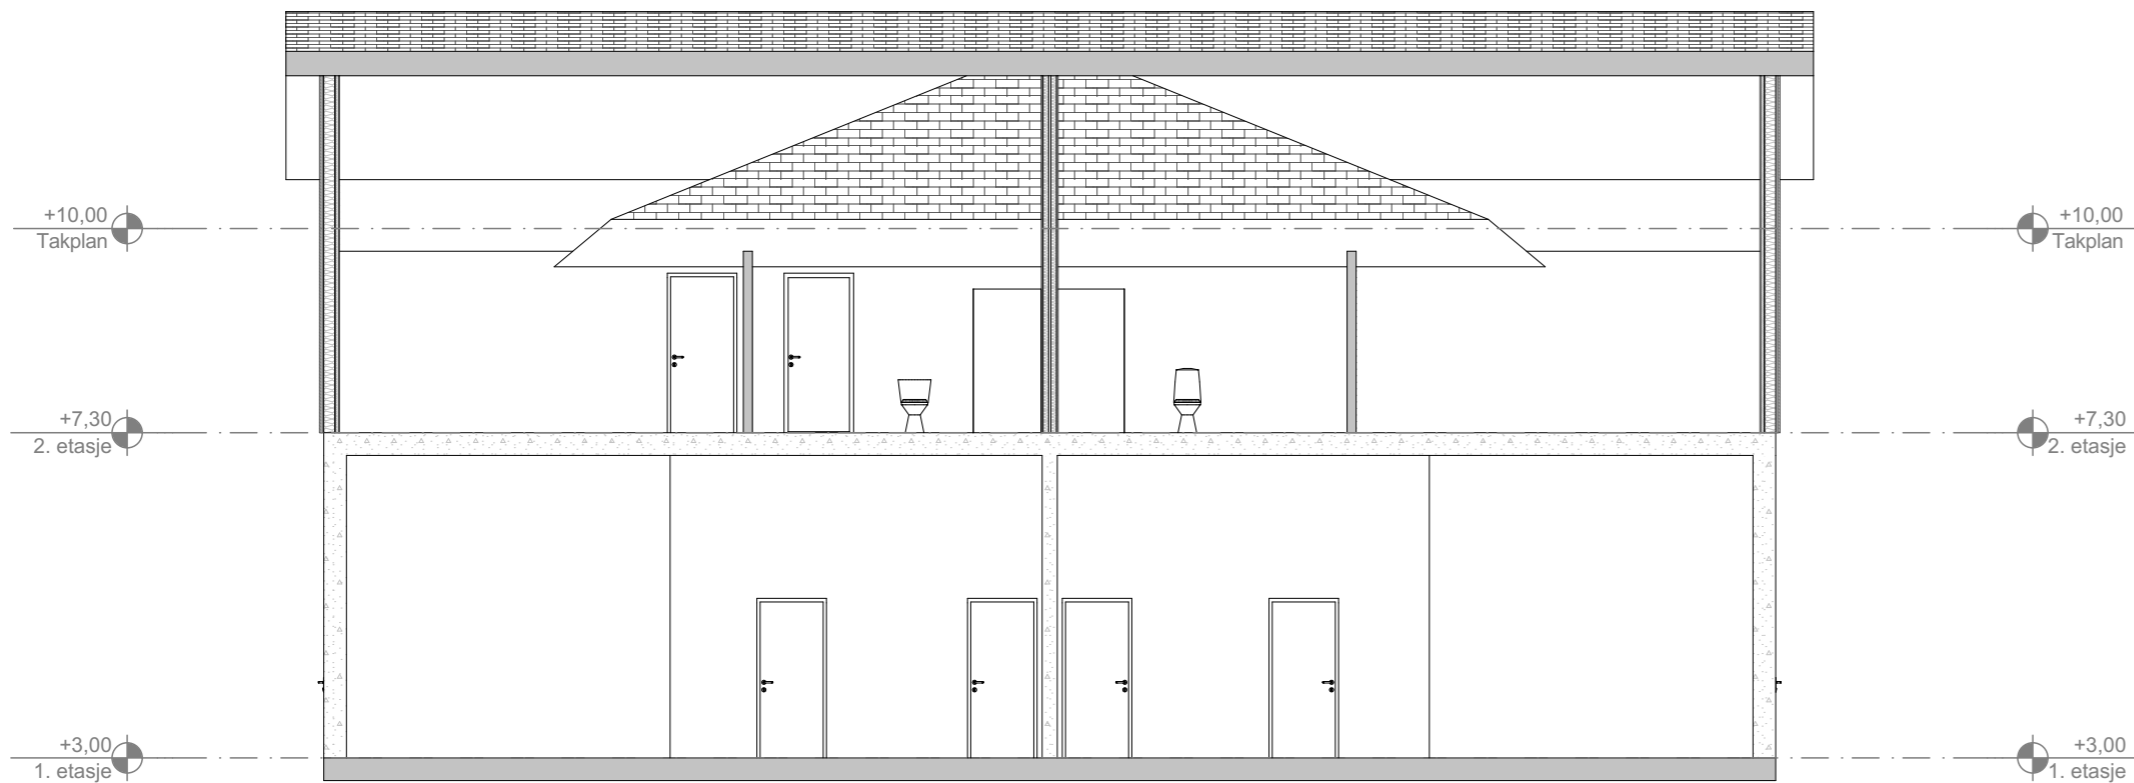

1:100 Snitt B

Prosjekt: <b>Navn</b>	Kontroll prosjekt: Sign.:      Kontroll:
Tiltakshaver: <b>Knut Berge Eik</b> Høyland 5472 Seimsfoss	Gnr./Bnr./Festnr.: <b>91/2</b>
Prosjekterende: <b>Kvinnherad Bygg AS</b> #Contact Address1 5472 Seimsfoss	
© Alle rettigheter tilhører utførende for prosjektering, kopiering eller bruk av disse tegningene er forbudt uten skriftlig samtykke	Dato: <b>27/3-2025</b>
Tegning: <b>Snitt A og B</b>	Målestokk: <b>1:100</b>
	Tegningsnr.:      Rev.: <b>A30-1</b>