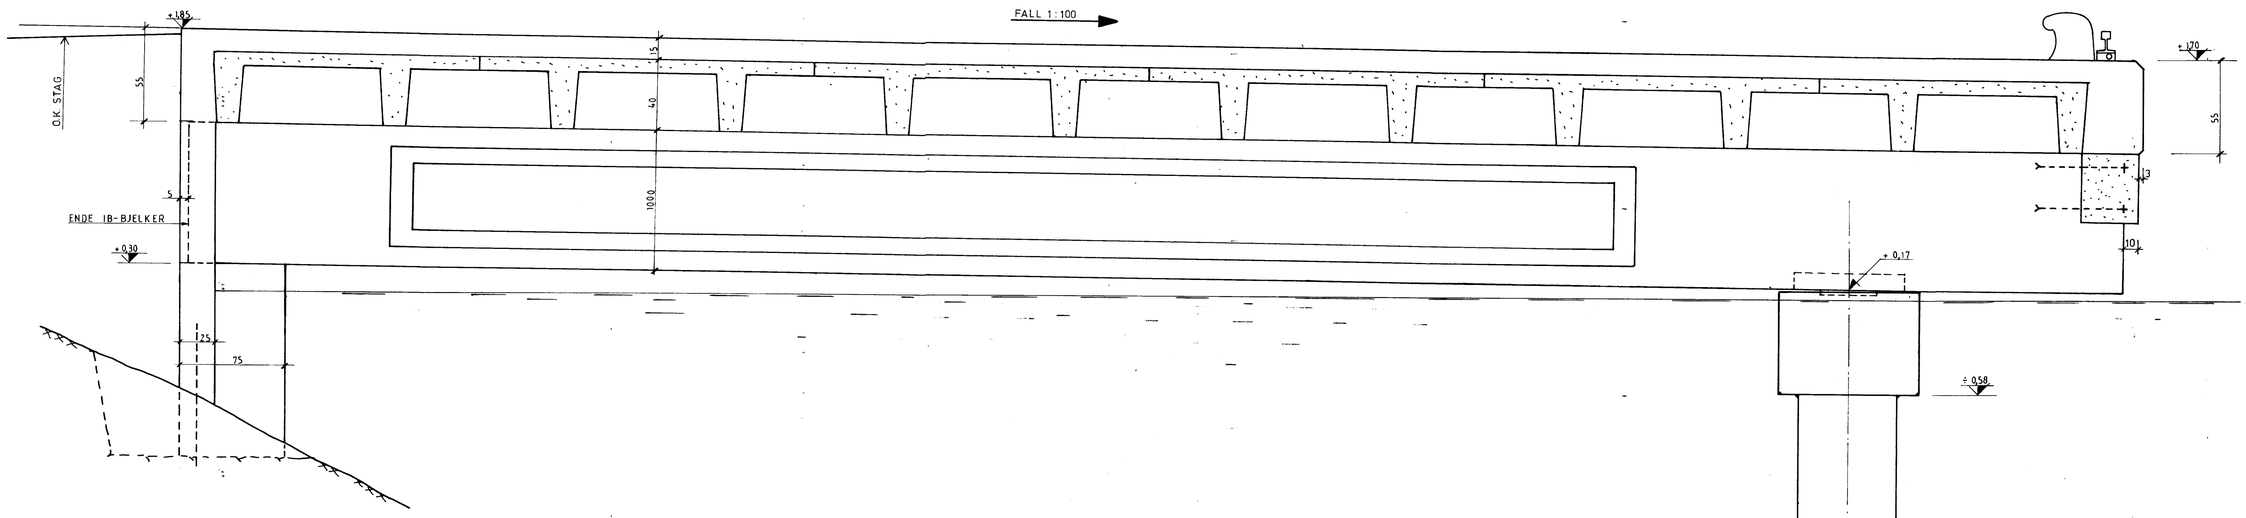

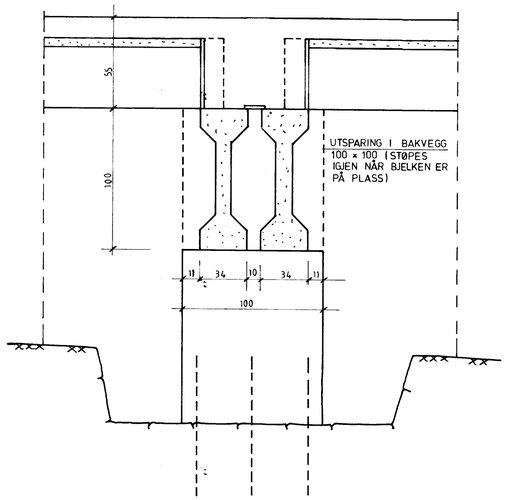

LANDFUNDAMENT SETT FRA SJØSIDEN
M = 1:20

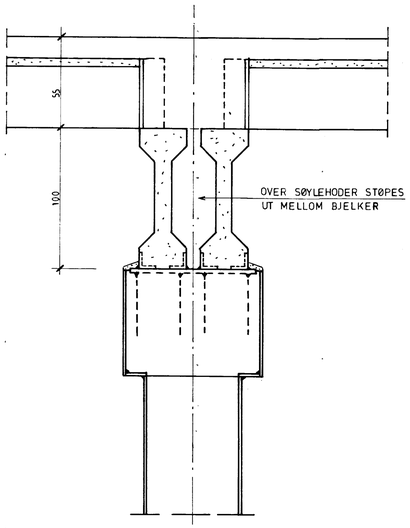

SNITT SØYLEHODE M=1:20

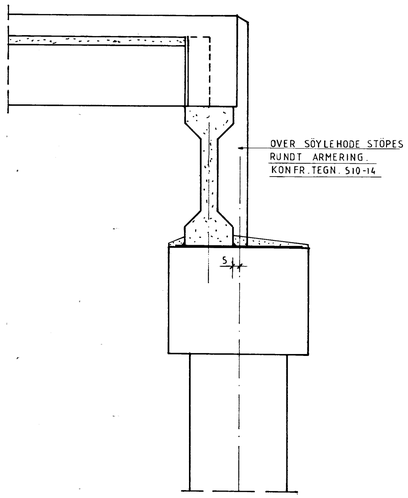

SNITT ENDEBJELKE M=1:10

Rev. nr.	Dato	Sign.	Anm.
1	8.5.81	EM.	MÅL OG HØYDER. SNITT ENDEBJ.

INDUSTRIKAI BØRNES
KVINNHERAD KOMMUNE

Mål 1 / 20 — Tegn. 22.09.80 — Trac — Kfr.

HOVEDSNITT
DETALJER

510 - 04

Armering

SIVILINGENIØR JOHANNES SØRLI A.S 5401 STORD TLF. 11 377