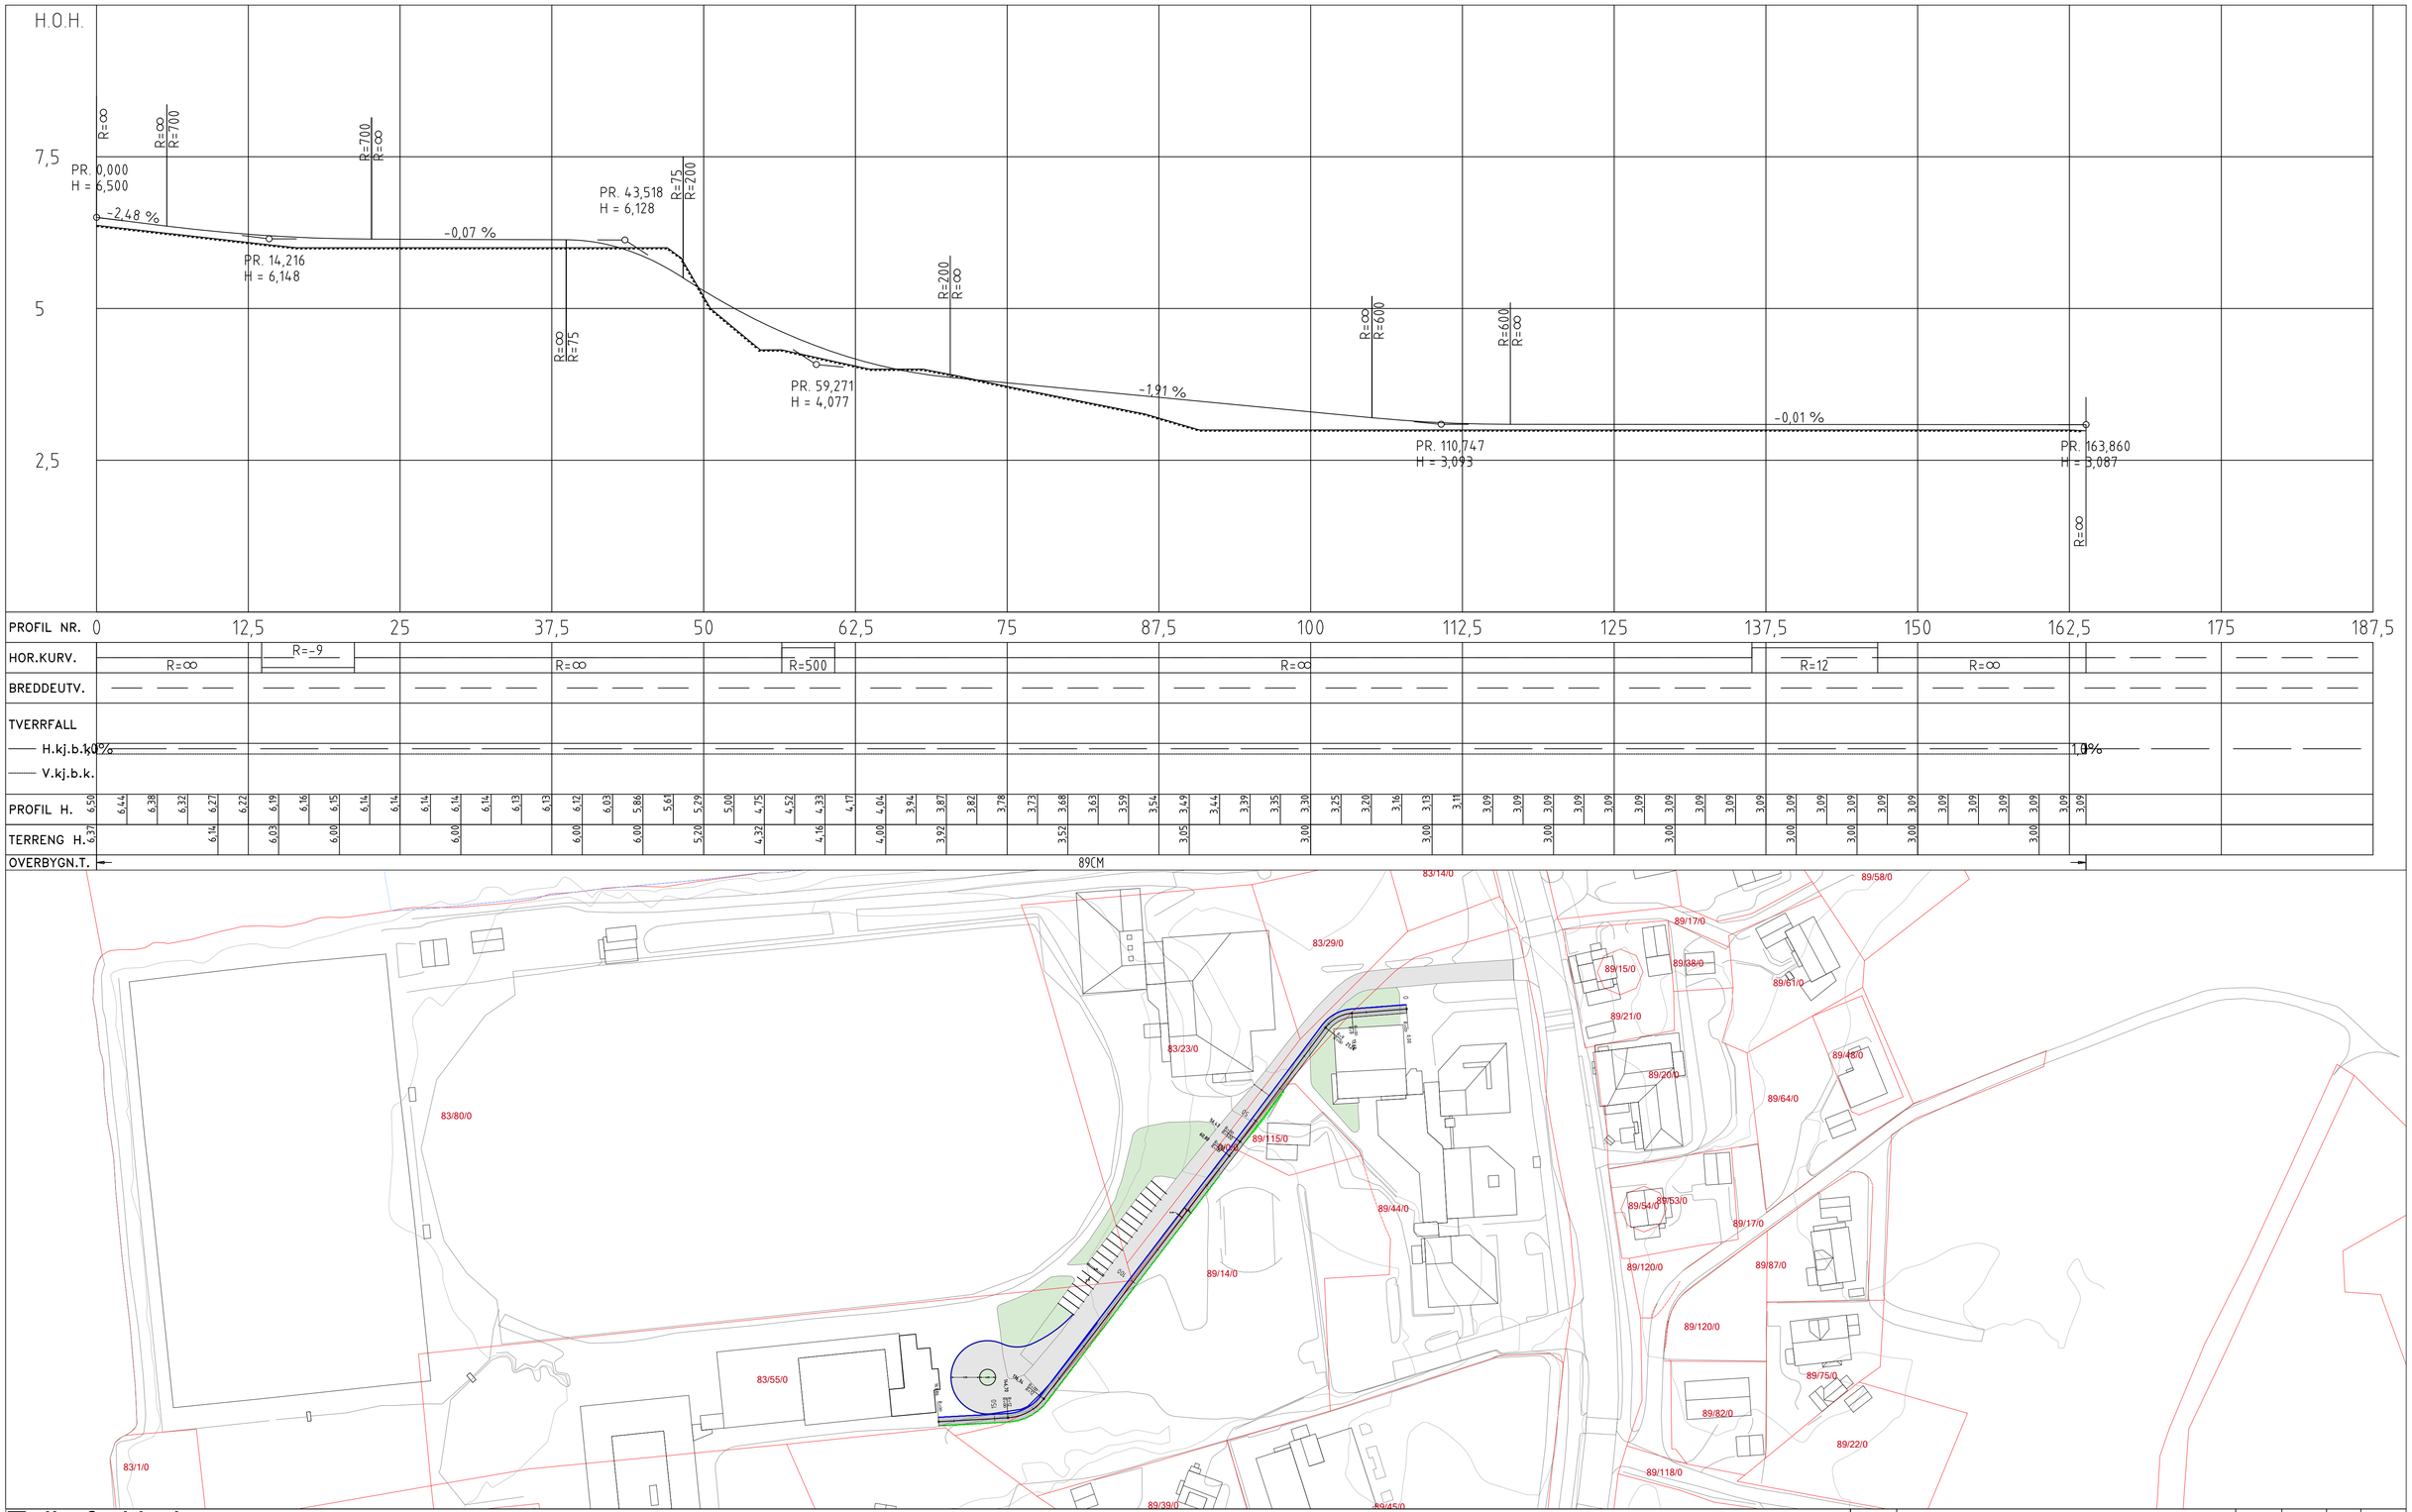

Teiknforklaring

Eksisterande

- Eigedomsgrense
- Mur
- Støyskjerm
- Rekkverk
- Gjerde

Prosjektert

- Kantstein
- Mur
- Støyskjerm
- Rekkverk
- Gjerde
- Frisikt
- Anleggsgrense
- Skjering
- Fylling

Merknad

1. Detalje
2.
3.
4.

Rev.	Endring - erstatning	Utarb.	Kontr.	Godkjent	Dato

Rosendal snuplass

Plan og profil
Oversiktsteikning
Gnr/bnr 83/55

KVINNHERAD KOMMUNE

Bestiller:	Kommune
Produsert av:	Prosjekt avd.
Dato:	10.09.2024
Prosjektnummer:	P-XXXX
Saksnr:	2021/XXXXX
Koordinatsystem:	Euref89 UTM32
Høydereferanse:	NN2000
Målestokk:	1:750 og 1:250
Ark format:	A1
Teikn.nr.	C-01
Rev.	1