



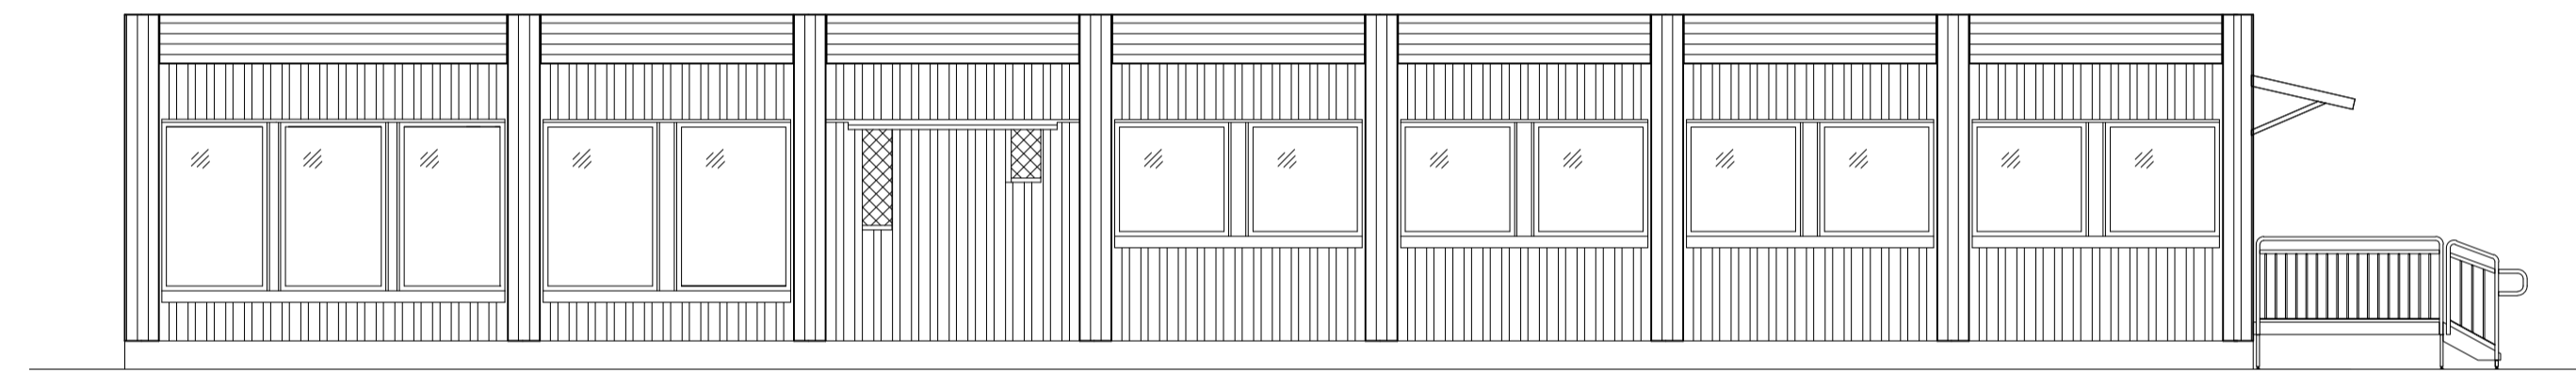


FASADE NORDØST




FASADE SØRVEST

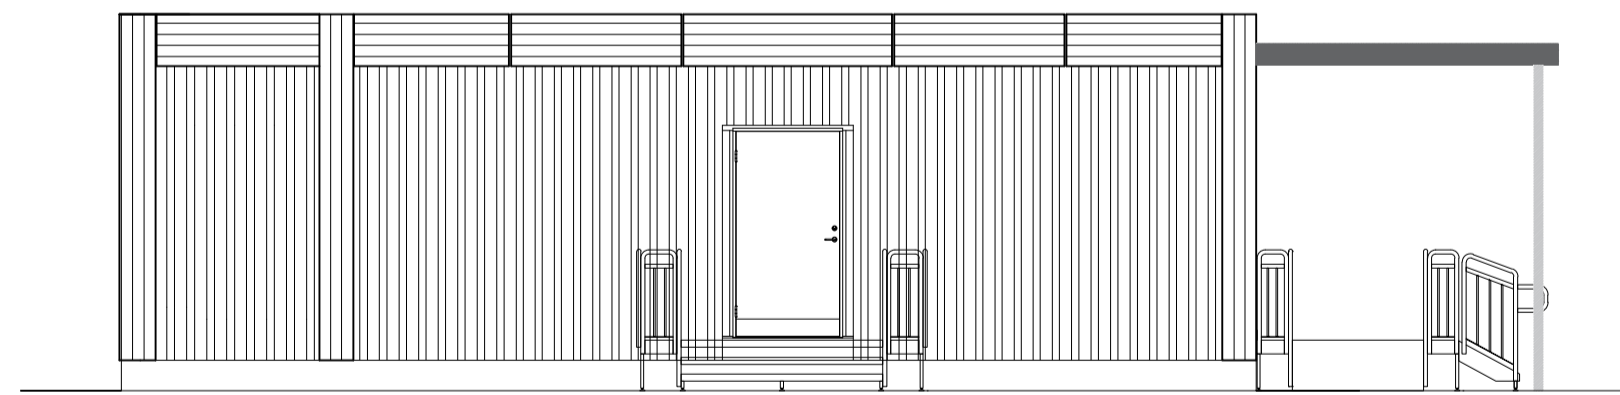

FASADE SØRØST

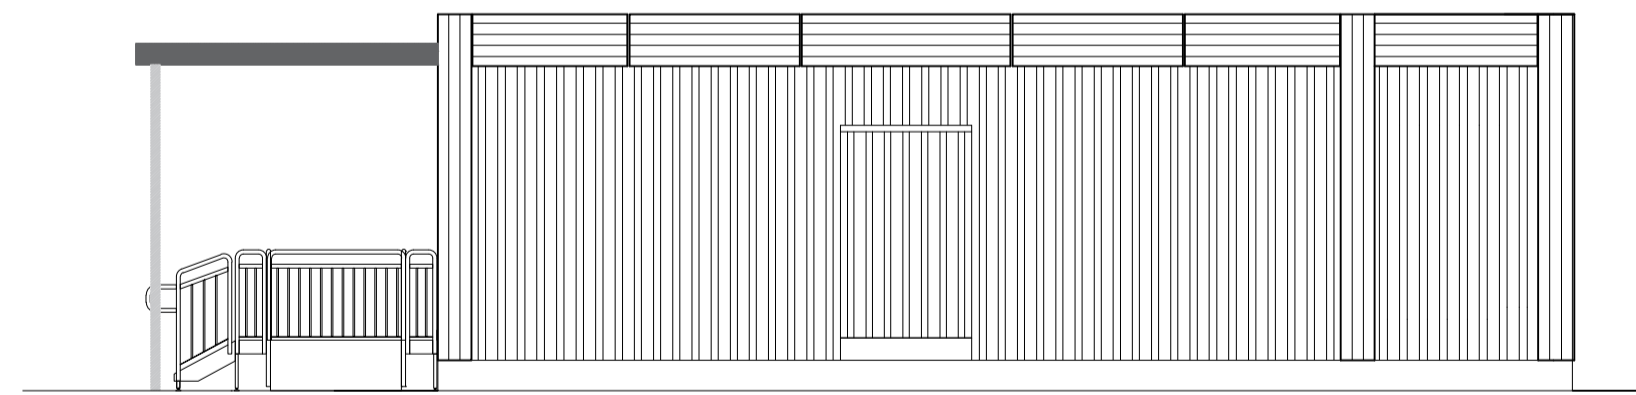

FASADE NORDVEST

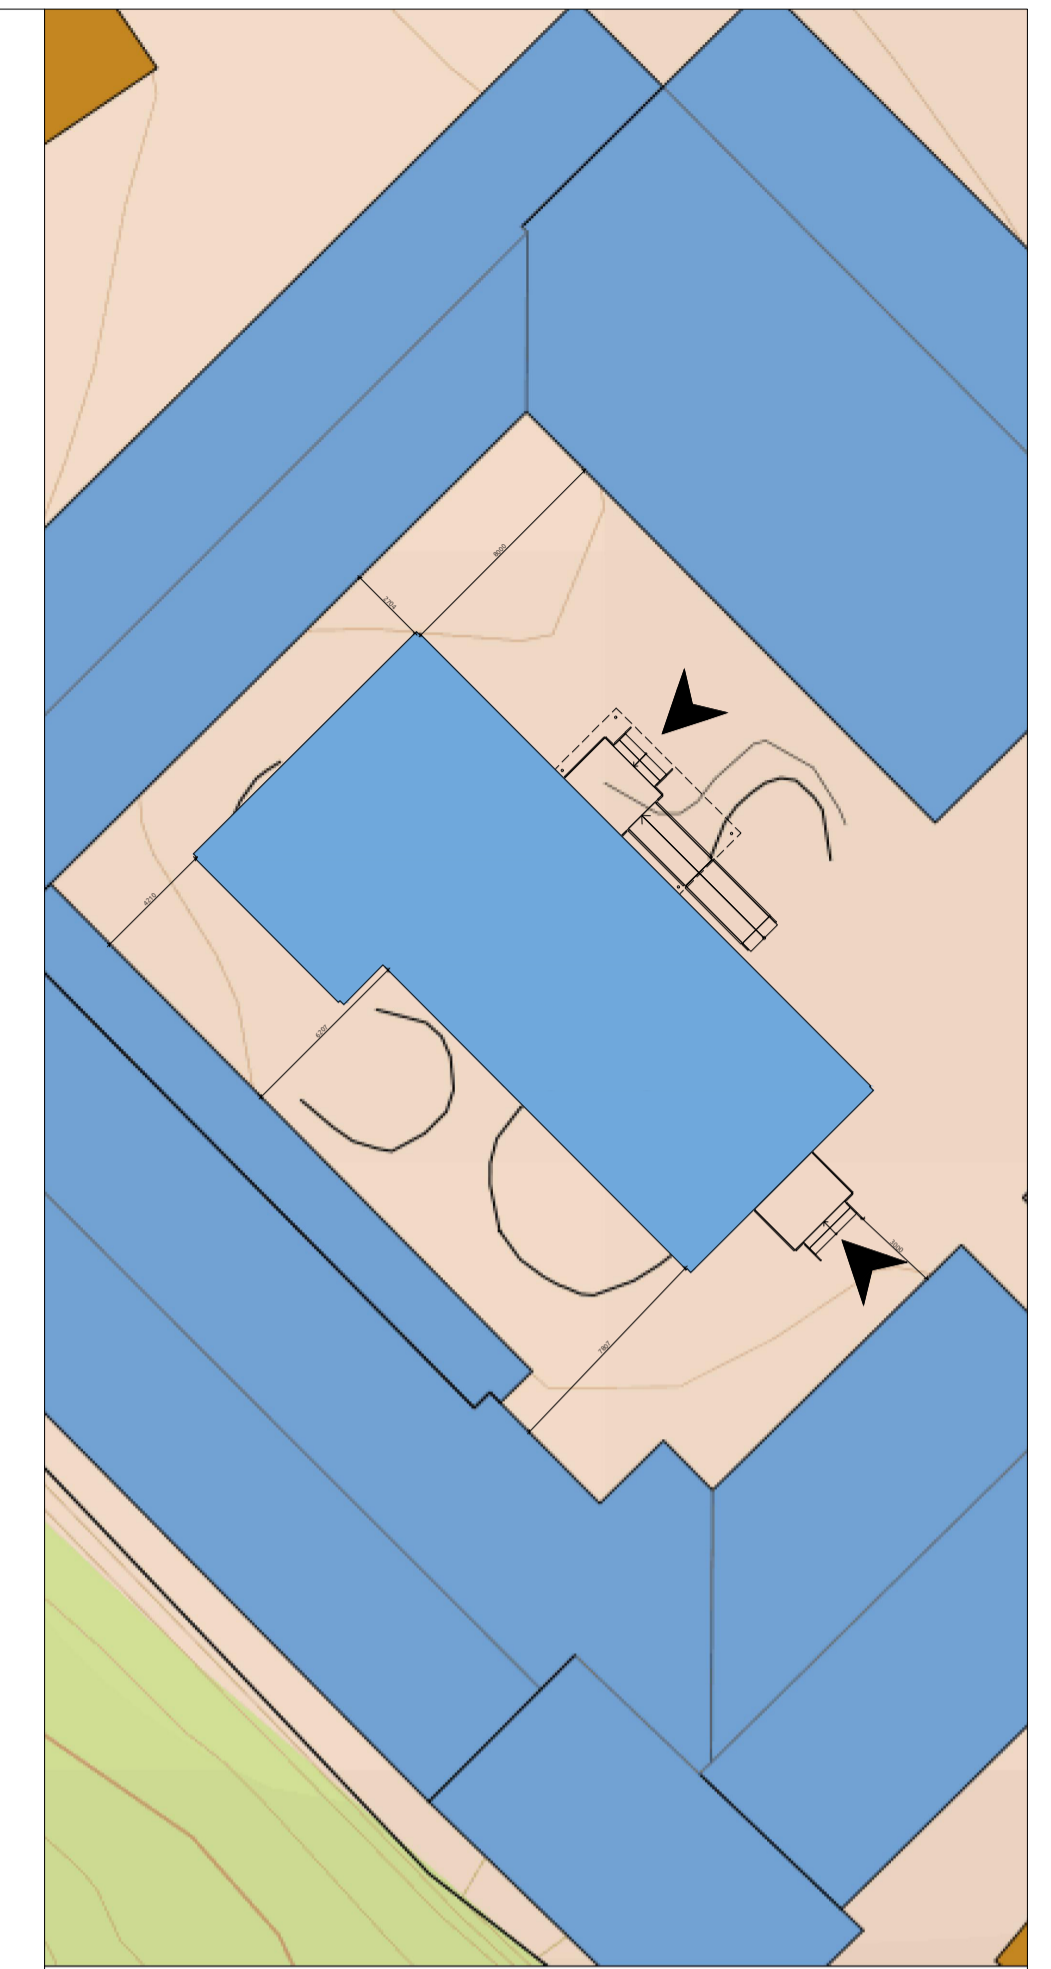

A	Førstegangs utsendelse			MSH	
Rev.	Revisjonen gjelder		Dato	Sign	
Prosjektnavn			Prosjektnummer		
Valen midlertidig skule			Valen		
Tegnet av	Kontrollert	Tegnet for	Dato opprettet		
MSH		JBB	2025-05-23		
Prosjektinfo					
Sammenslåing av Valen og Skarveland skule					
Valevegen 42					
5451 Valen			Gnr. 185	Bnr. 54	
Modultype	Antall	BTA			
C40	7	216 m <sup>2</sup>			
Prosjektfase			Målestokk	Arkstarrelse	
TILBUD			1:75	A1	
Tegningsnavn			Arkstarrelse		
Fasadetegning			Adapteo.		
ARK			Finavn		
Tegningsnummer			Valen Skule.dwg		
320045	A	40	001	00	A
Prosjektnummer	Fag	Type	Løpenr	Etsasje	Rev