

Til Kvinnherad Kommune,
Plan, Bygg og Eiendom.
Rådhuset, 5470 Rosendal.

Kvinnherad kommune	
27 JUNI 2025	
Saksnr.: 25/8057	U.off.:
Saksbeh.: Espen	Kopi:

Det kommunale kartet (Fonnakart) er feil når det gjelder grenser til gnr. 64 bnr. 26

Me grunneiere har målt opp grensene etter skyldskifte dat. 18.04.1961


Grensen går parallelt 0,5 meter sør for garasje, som vist på kart.

Me bevitner herved at grense inntegna på vedlagte kart er rett, og bed om at dette blir retta opp av matrikkelfører.

Ænes 19.06.2025



Anja Marit Smuk Bakke

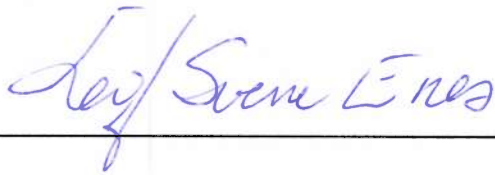

Leif Sverre Enes




Utskrift fra Norkart AS kartklient

Dato: 14.06.2024

Målestokk: 1:500

Koordinatsystem: UTM 32N

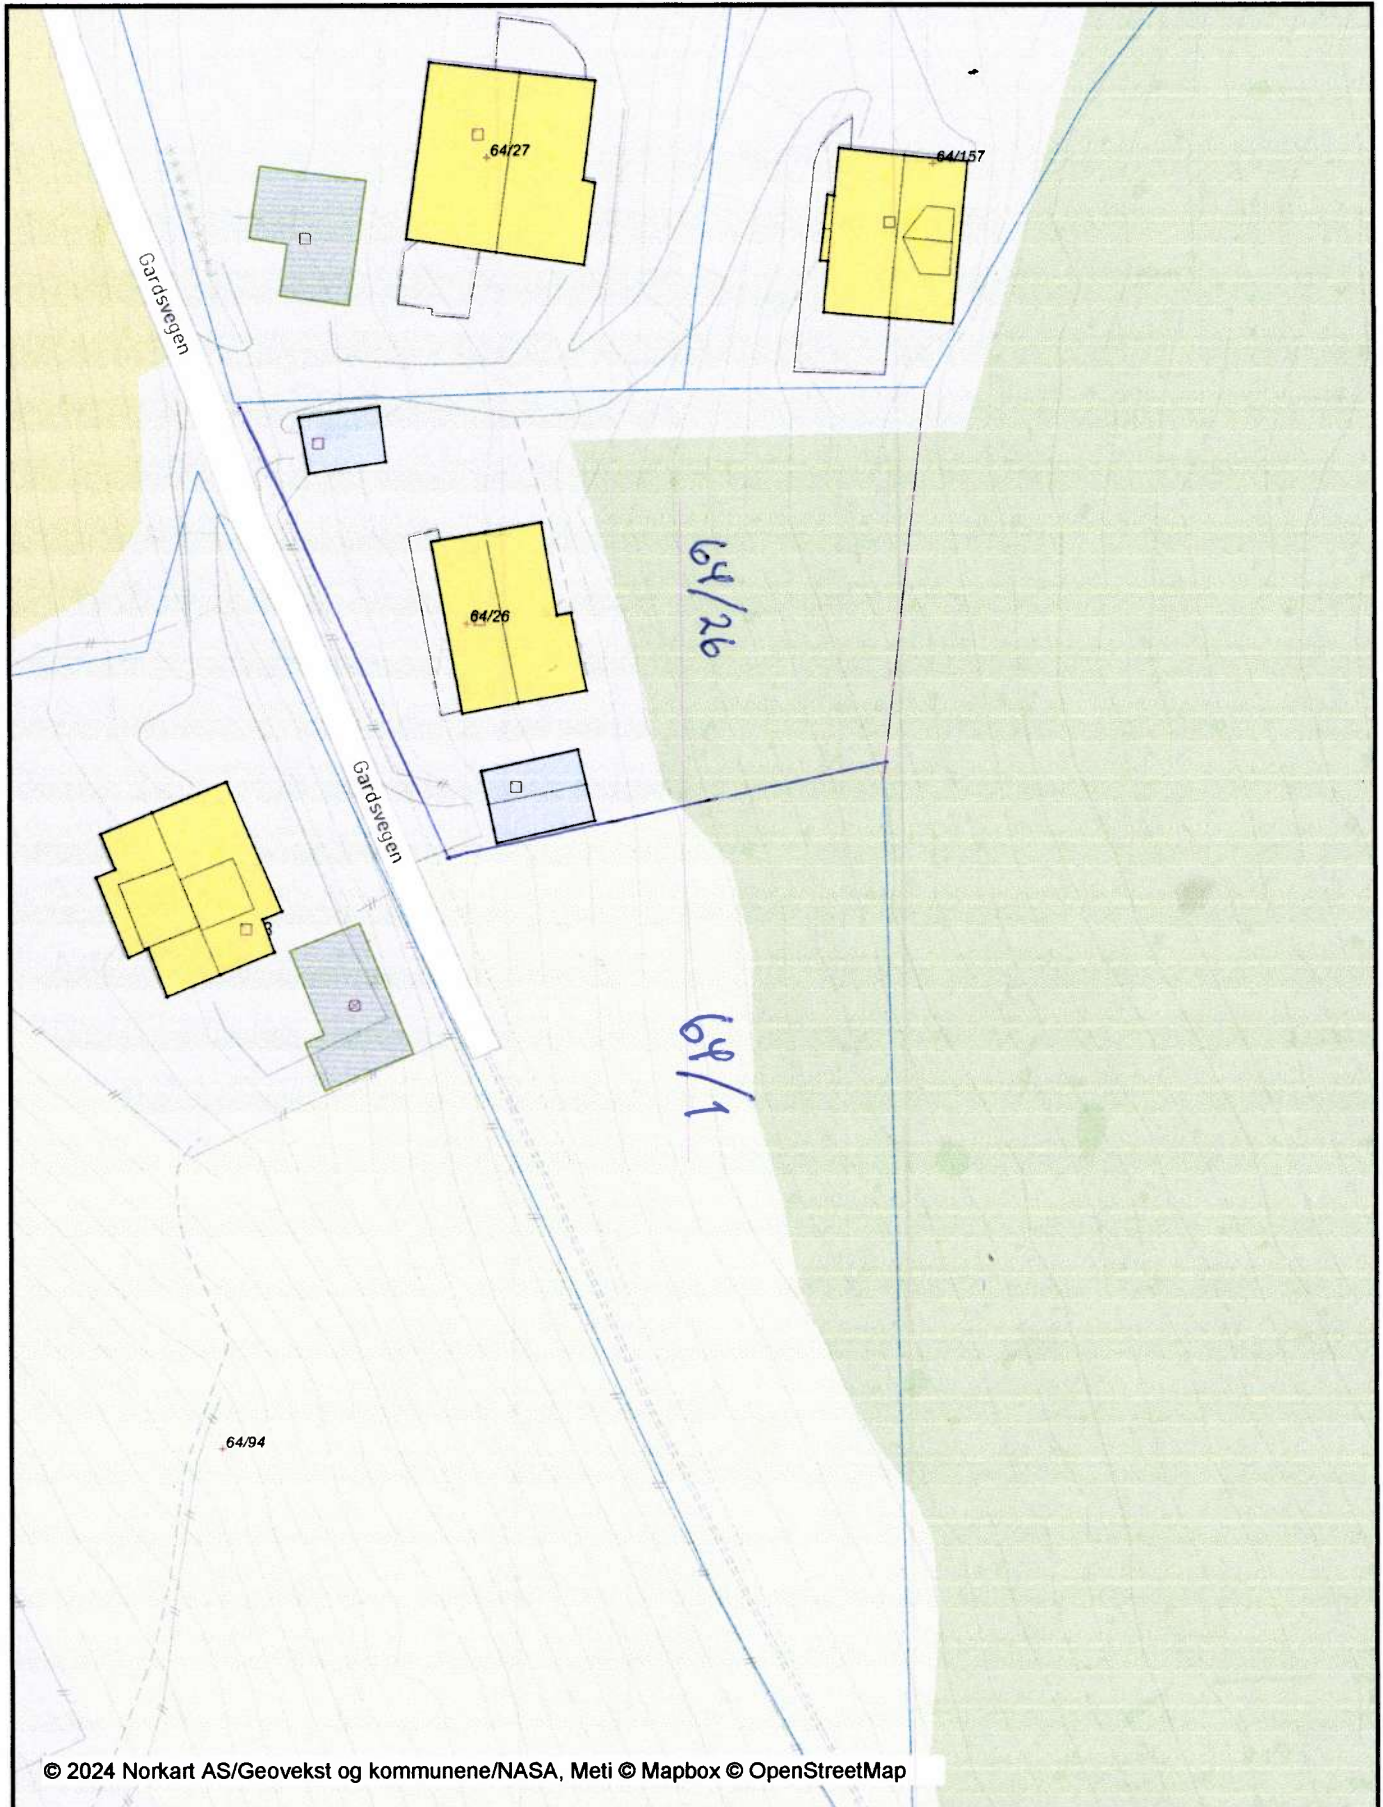

© 2024 Norkart AS/Geovekst og kommunene/NASA, Meti © Mapbox © OpenStreetMap

Det tas forbehold om riktigheten eller fullstendigheten av opplysningene i dette dokumentet. Det kan ikke rettes krav som følge av at disse opplysningene benyttes som grunnlag for beslutninger.