


Tegningsnr.
A102

Revisjon nr.

Type tegning
Fasade Nord og Vest


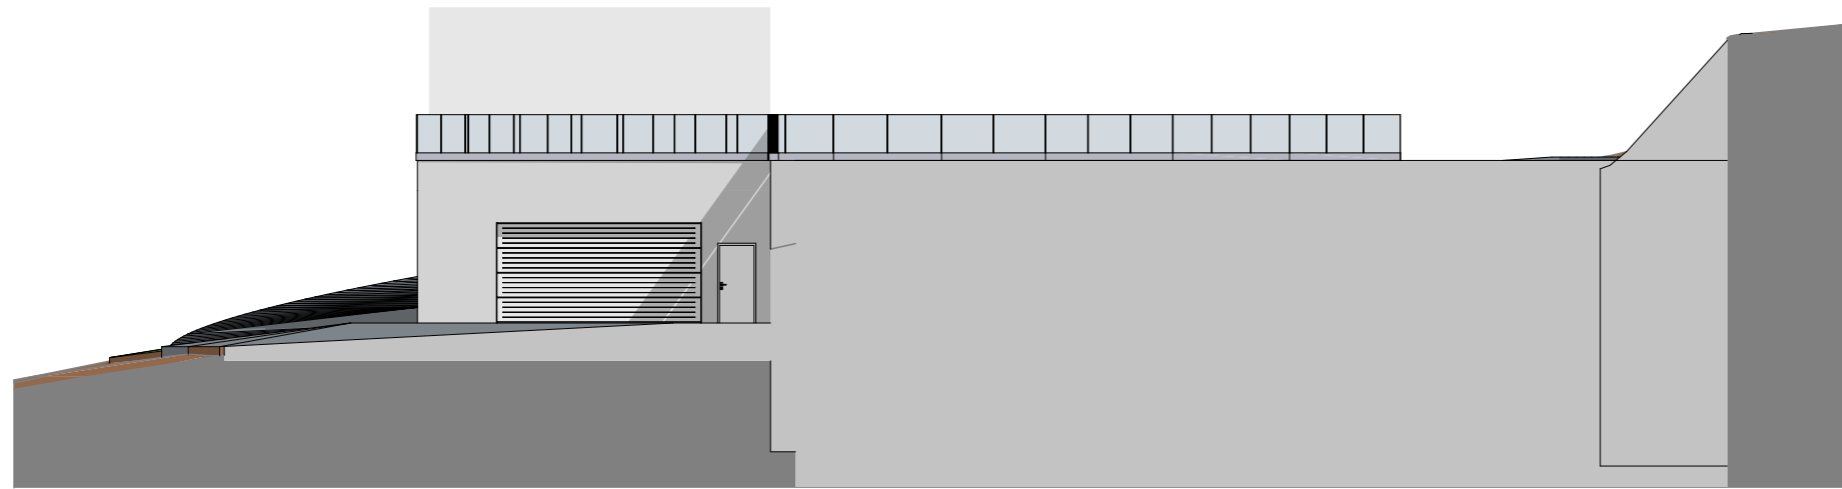


Fasade Nord (1)

1:200

Rev	Nr	Beskrivelse	Dato	Sign	Kontr


Lokalisering:

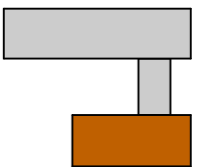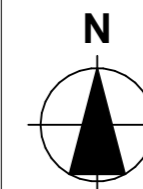

VEST BYGG
ENTREPRENØR

Fase
Fase

© Alle rettigheter tilhører utførende for søknadstegningene, kopiering eller bruk av disse tegningene er forbudt uten skriftlig samtykke fra Vest Bygg Entreprenør AS

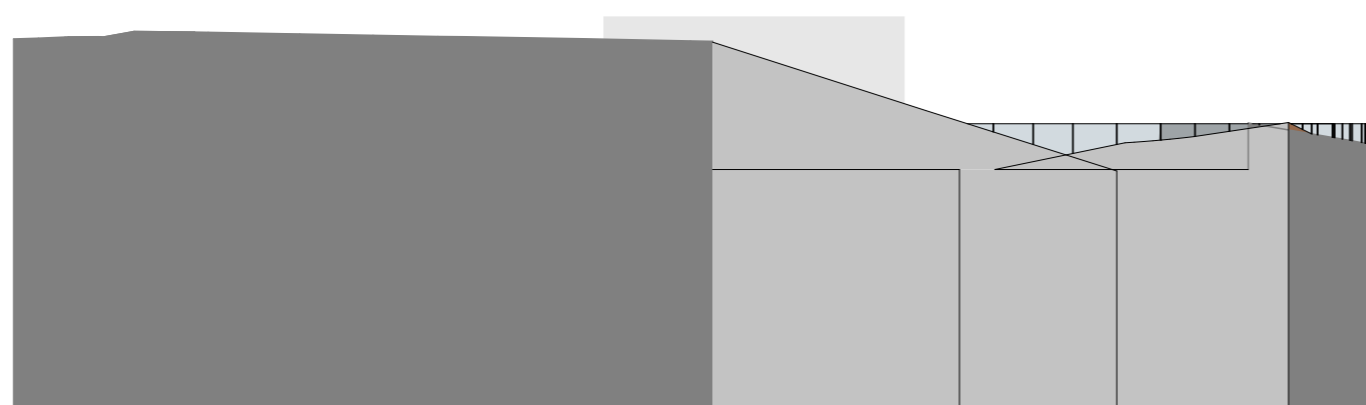

Fasade Vest (1)

1:200

Tiltakshaver

Tiltakshaver

Prosjekt

Prosjektnavn

Adresse
0000 Sted

Gnr./Bnr./Festenr.:
Gnr/Bnr/Festenr

Prosjektnr.: **Prosjektnr.** Tegningsnr.: **A102**

Type tegning:
Fasade Nord og Vest

Godkjent

Kontroll prosjekt.

Sign. Kontroll

Filnavn
frode og bjarte fjelberg.pln

Dato
Dato oppr.

Målestokk
1:200

Kontroll utførende

Sign. Kontroll

Prosjektnr. for prosjekterende/lev.