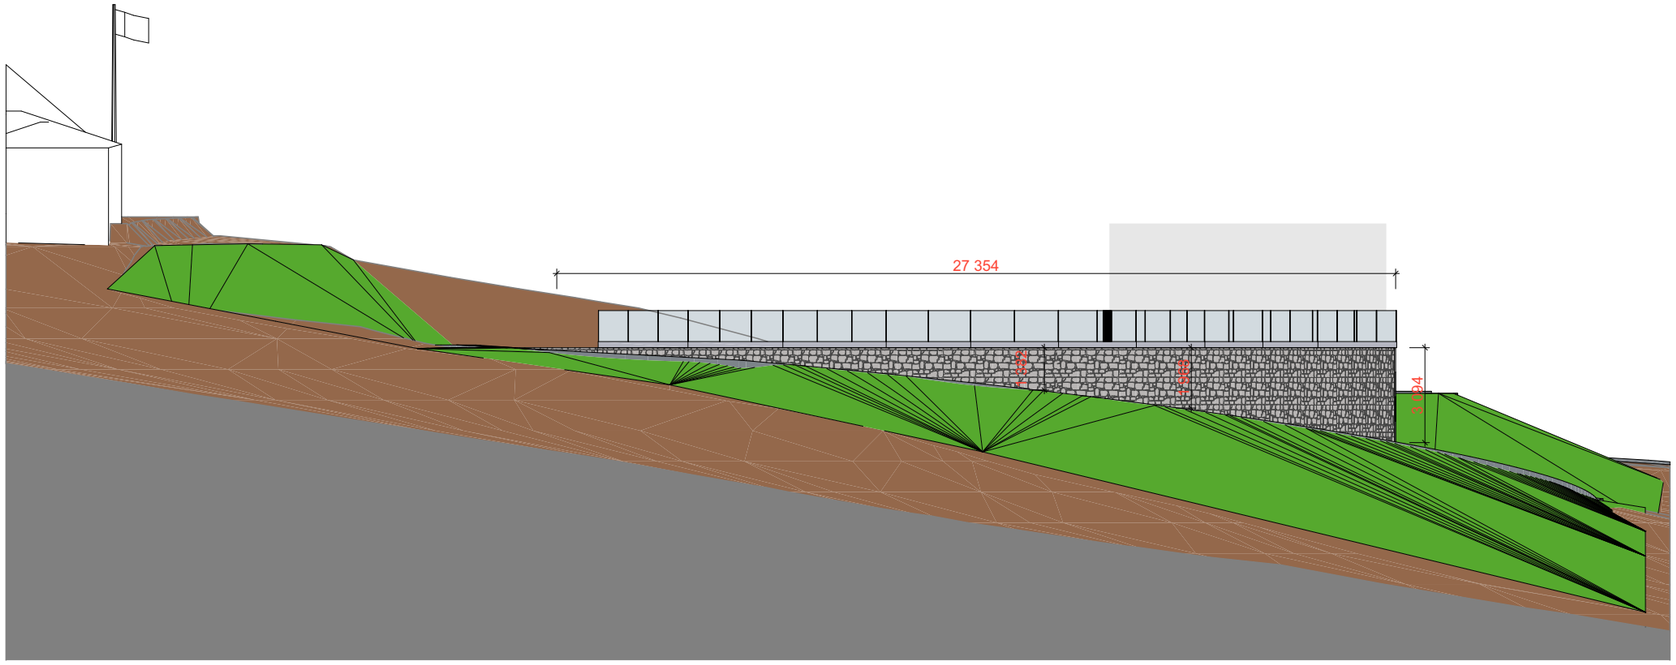

Fasade Sør 1:200

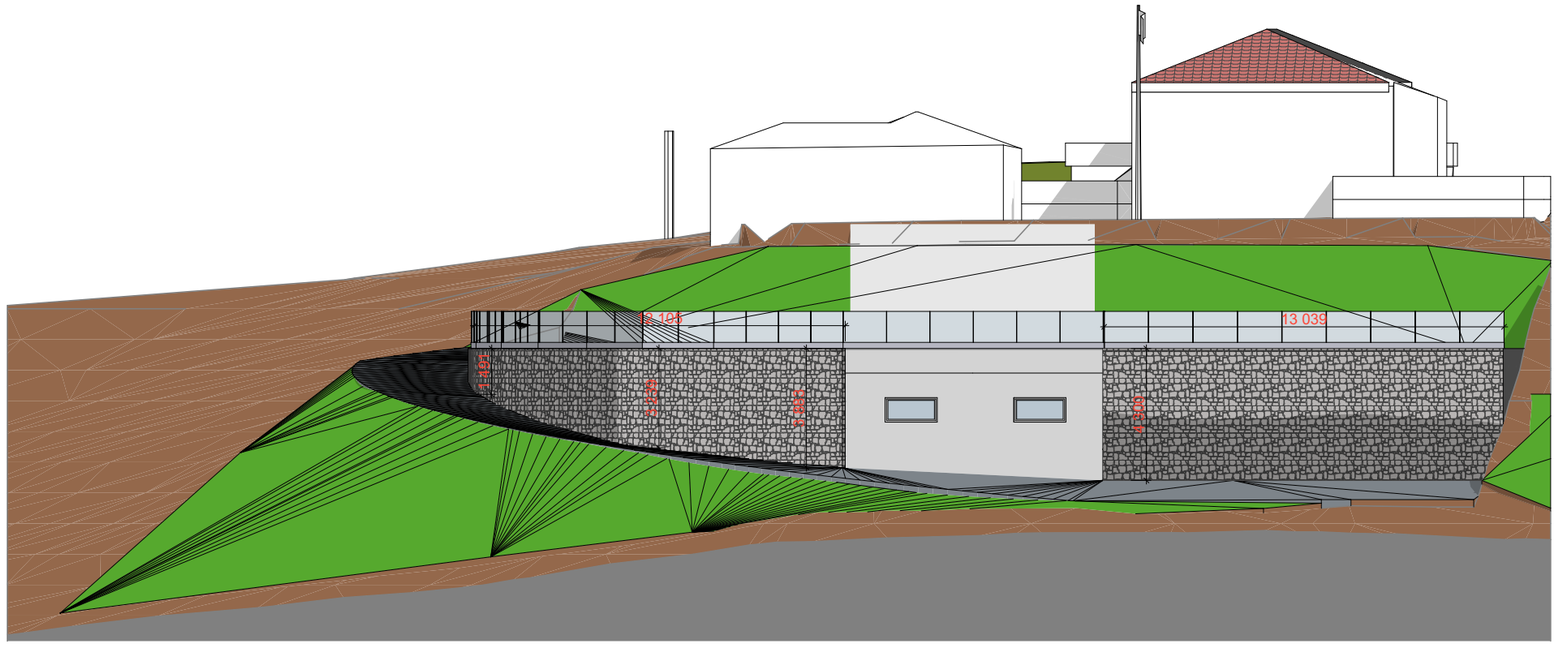

Fasade Øst 1:200

Tegningsnr.	Revisjon nr.
A103	

Type tegning
Fasade Sør og Øst

Rev	Nr	Beskrivelse	Dato	Sign	Kontr

Lokalisering:

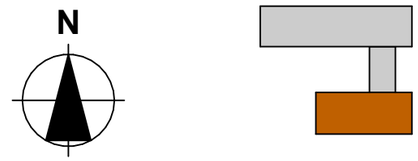

VEST BYGG ENTREPRENØR

Fase
Fase

© Alle rettigheter tilhører utførende for søknadstegningene, kopiering eller bruk av disse tegningene er forbudt uten skriftlig samtykke fra Vest Bygg Entreprenør AS

Tiltakshaver
Tiltakshaver

Prosjekt
Prosjektnavn
Adresse
0000 Sted

Godkjent

Kontroll prosjekt.
Sign. | Kontroll

Filnavn
frode og bjarte fjelberg.pln

Dato
Dato oppr.

Målestokk
1:200

Kontroll utførende
Sign. | Kontroll

Gnr./Bnr./Festenr.:
Gnr/Bnr/Festenr

Prosjektnr.:
Prosjektnr.

Tegningsnr.:
A103

Prosjektnr. for prosjekterende/lev.

Type tegning:
Fasade Sør og Øst

BIM med ARCHICAD 25 NOR Filplassering: /Users/orjanlavik/Documents/frode og bjarte fjelberg.pln