



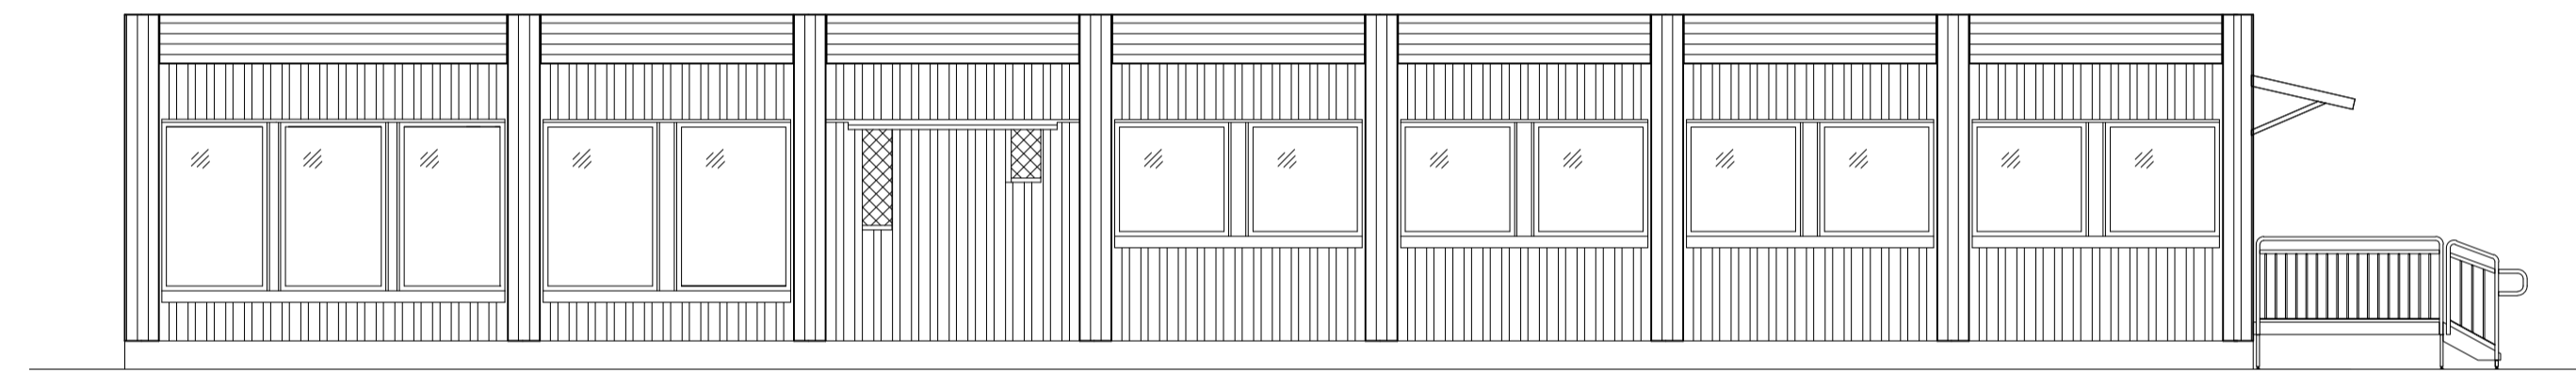


FASADE NORDØST




FASADE SØRVEST

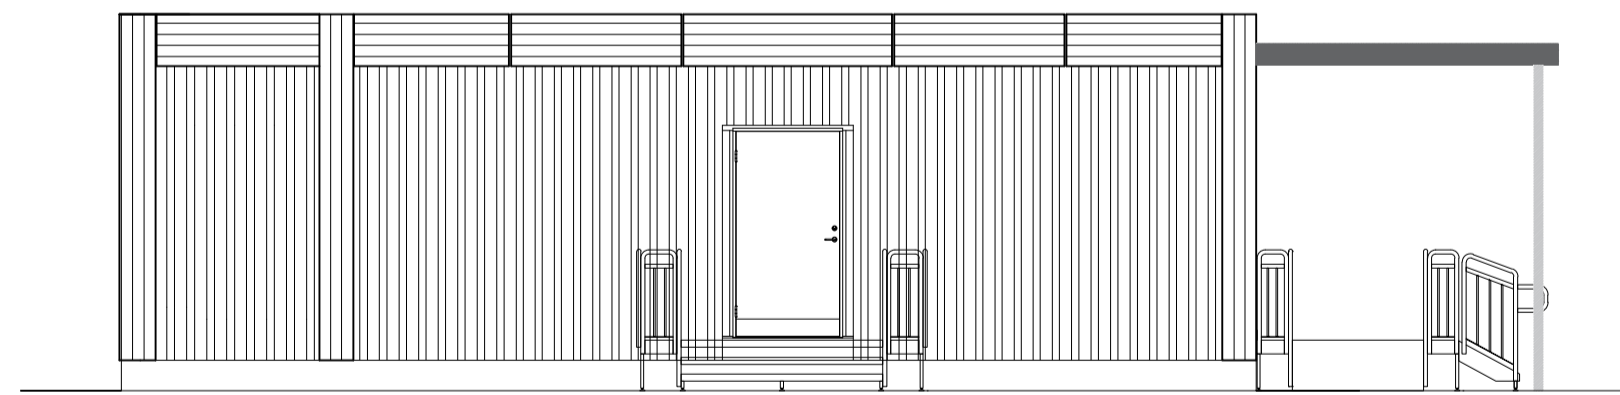

FASADE SØRØST

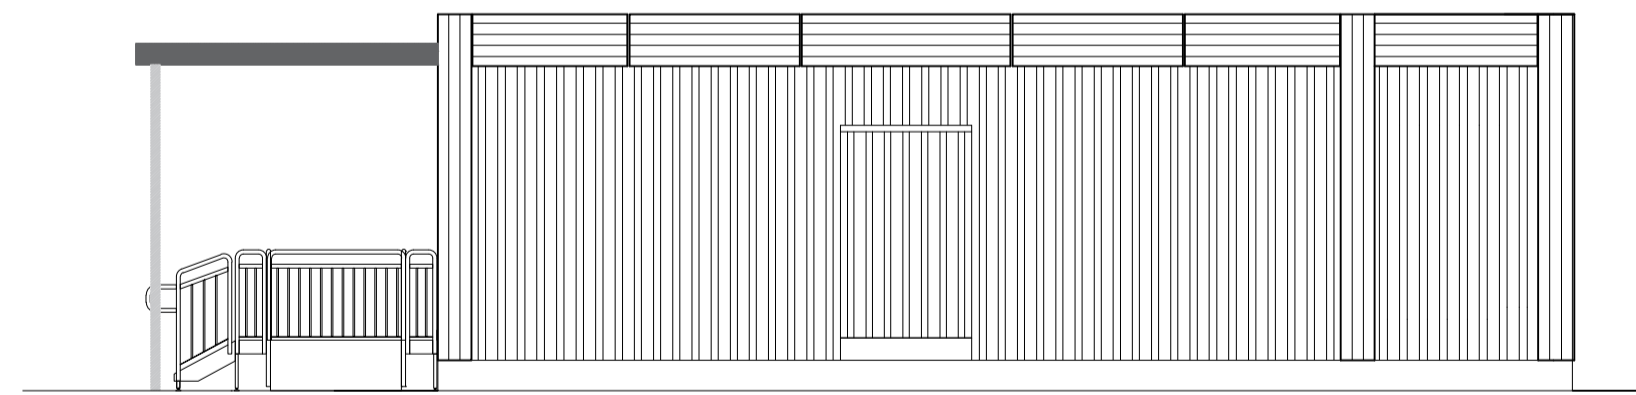

FASADE NORDVEST

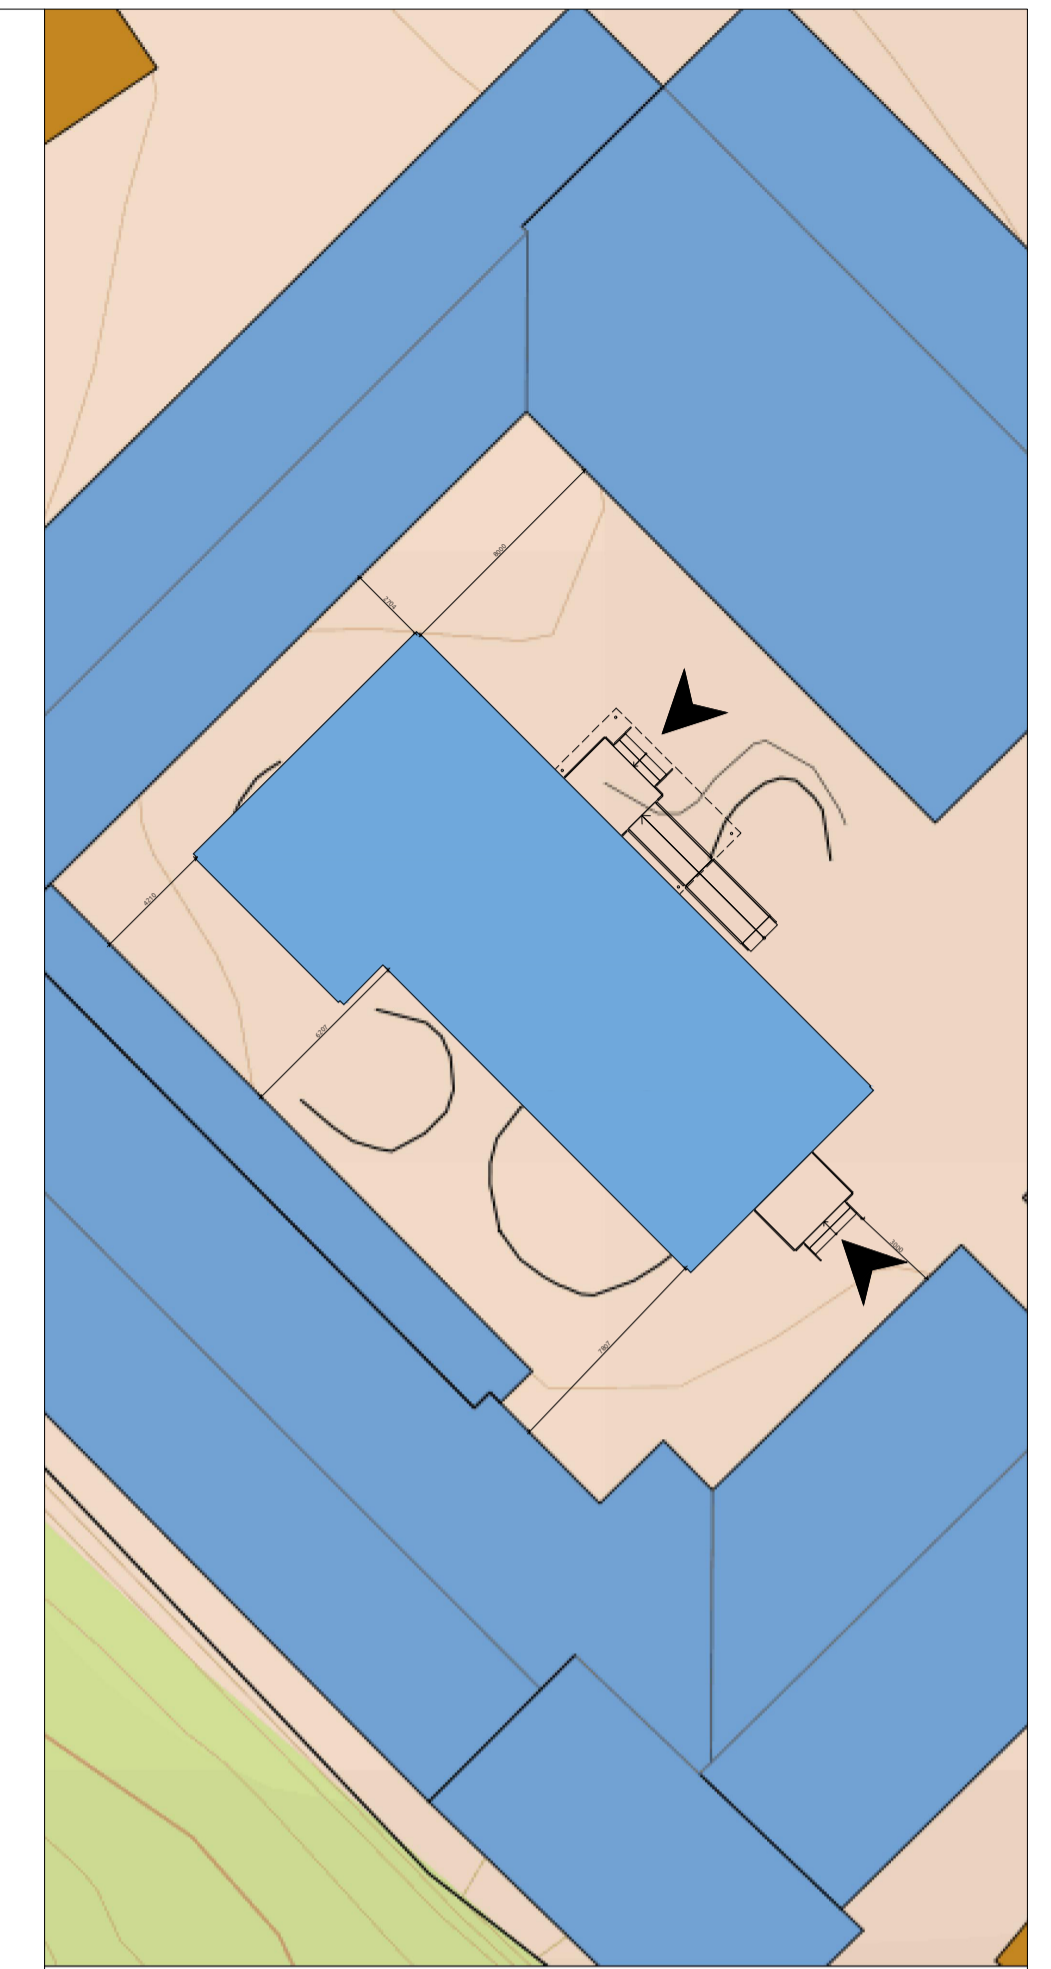

A	Førstegangs utsendelse			MSH
Rev.	Revisjonen gjelder		Dato	Sign
Prosjektnavn		Prosjektnummer		
Valen midlertidig skule		Valen		
Tegnet av	Kontrollert	Tegnet for	Dato opprettet	
MSH		JBB	2025-05-23	
Prosjektinfo				
Sammenslåing av Valen og Skarveland skule				
Valevegen 42				
5451 Valen			Gnr. 185	Bnr. 54
Modultype	Antall	BTA		
C40	7	216 m <sup>2</sup>		
Prosjektfase		Målestokk	Arkstarrelse	
TILBUD		1:75	A1	
Tegningsnavn		Arkstarrelse		
Fasadetegning		Adapteo.		
ARK		Finavn		
Tegningsnummer		Valen Skule.dwg		
320045	A	40	001	00 A
Prosjektnummer	Fag	Type	Løpenr	Etsje