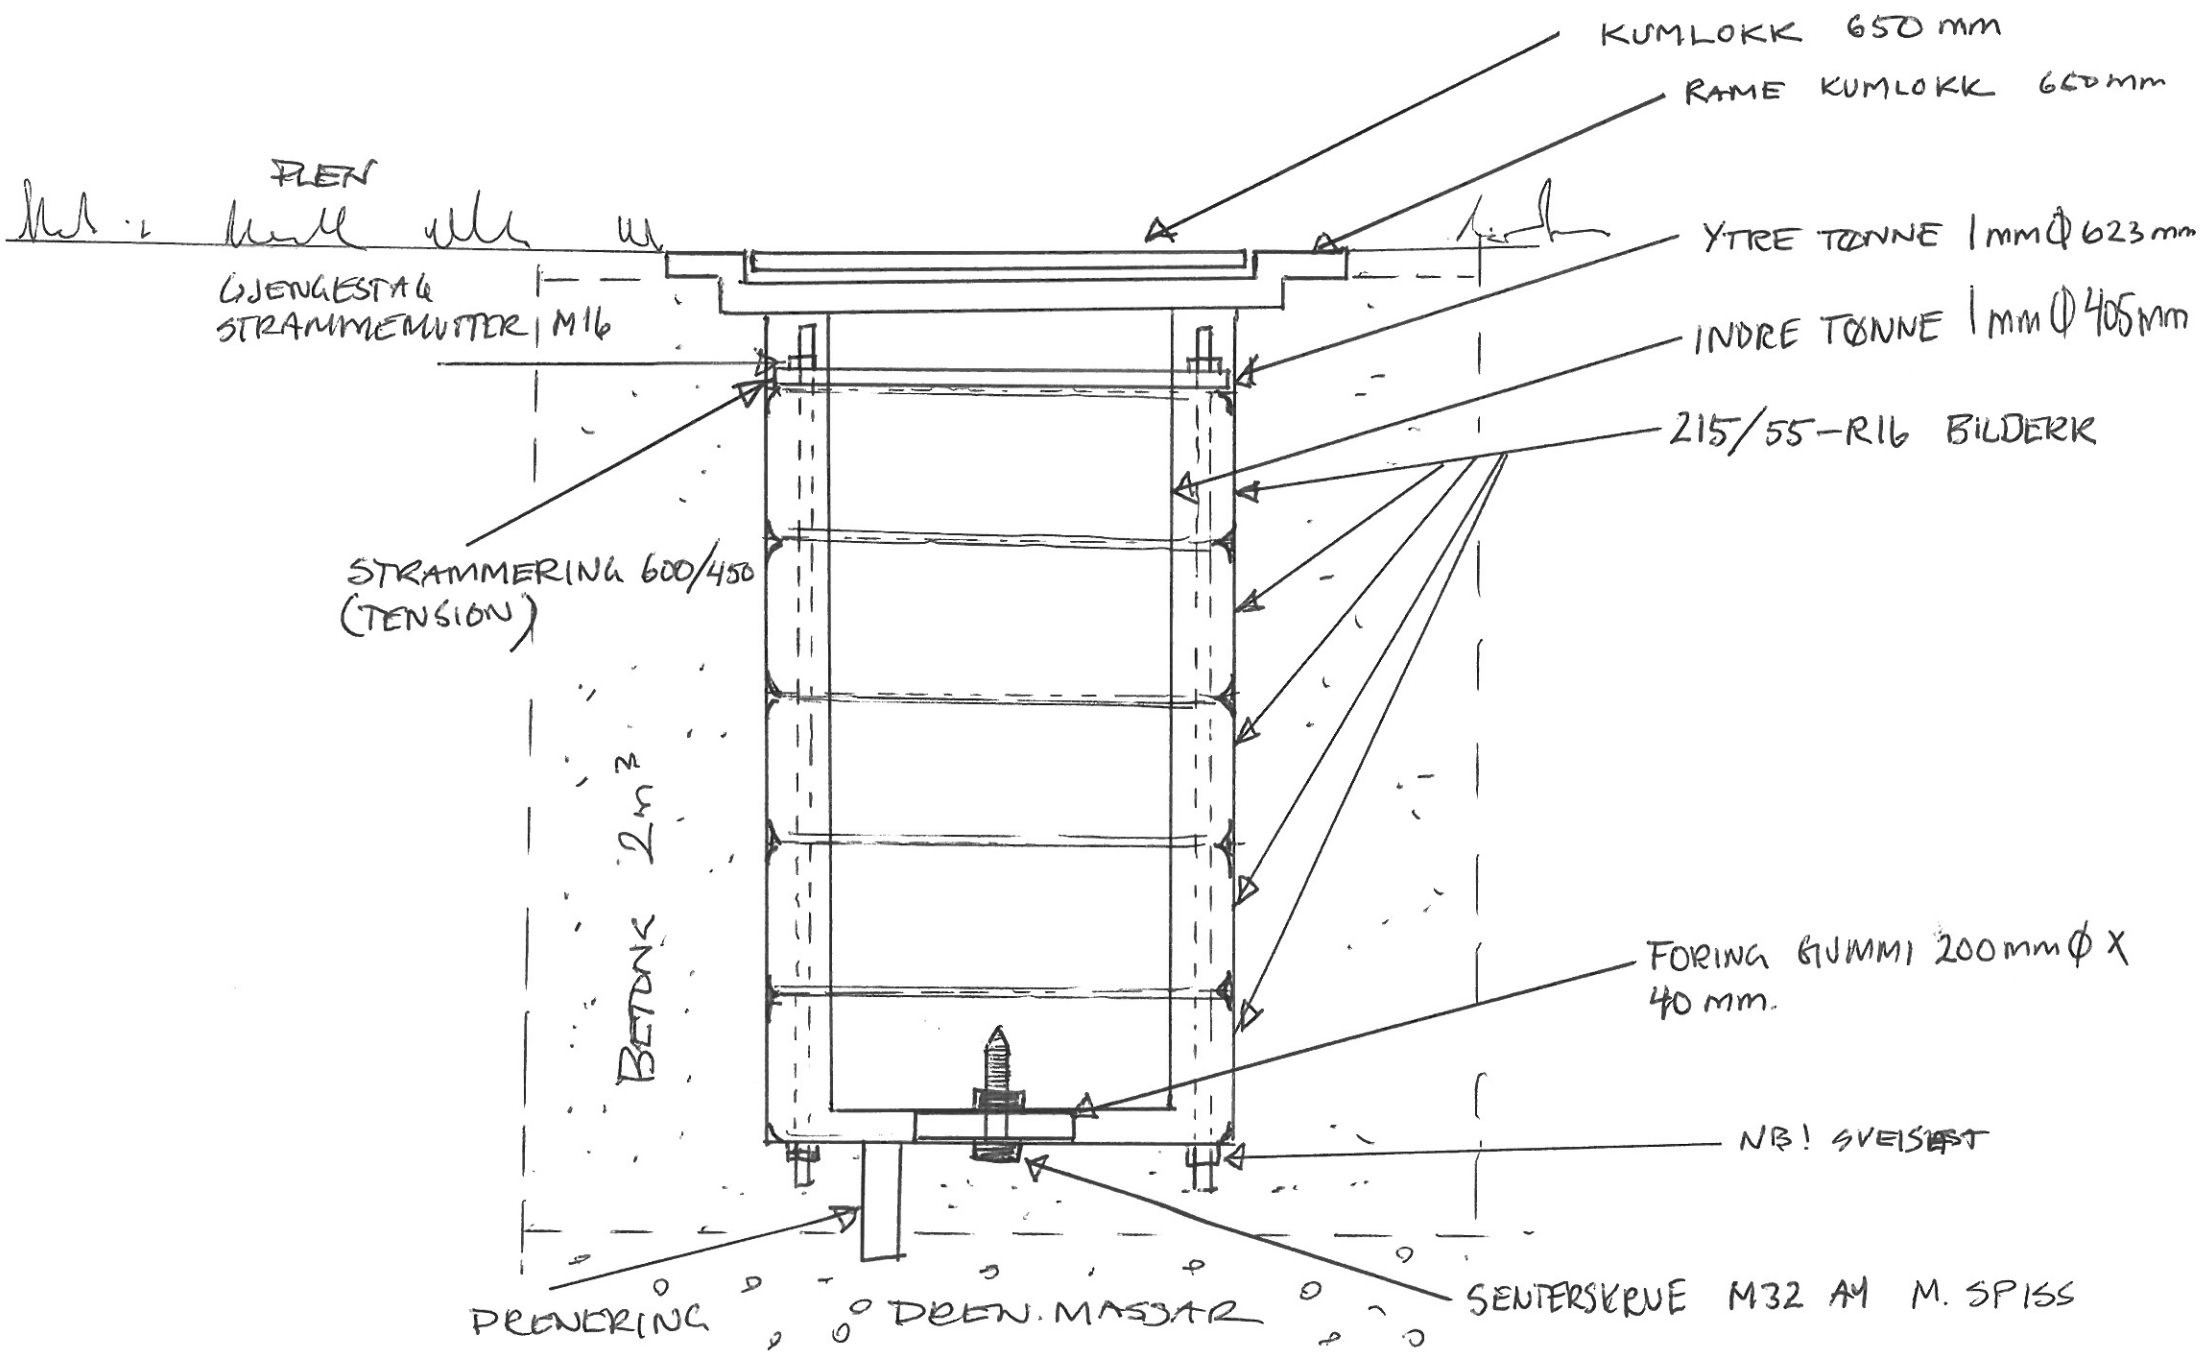STORMSIKKER JULETRÆFUNDAMENT 400 mm Φ
ODDBJØRN KLOSTER – 2025 1:100