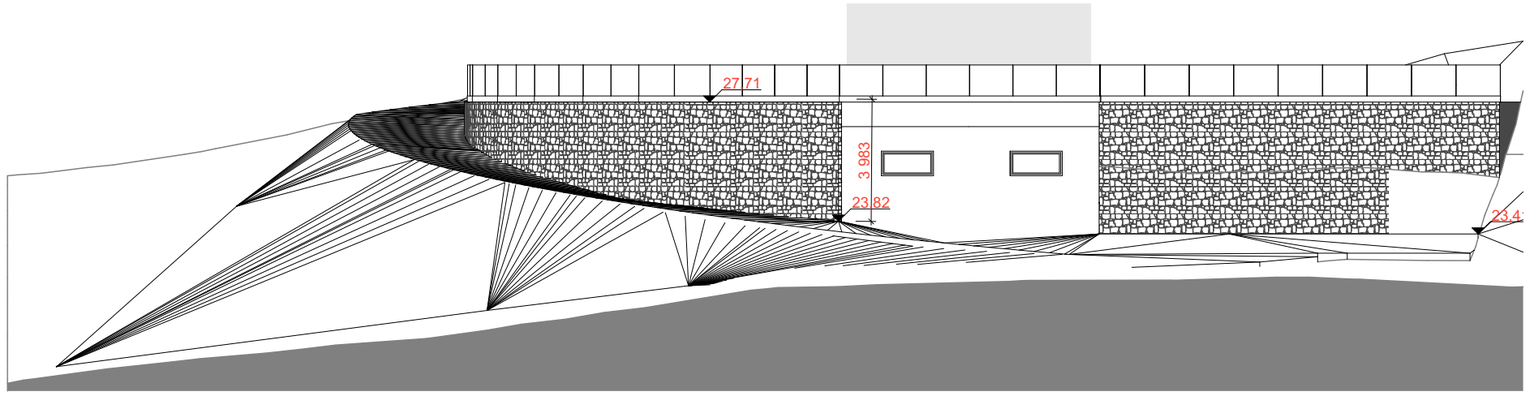

Profilsnitt fra vei 1:200

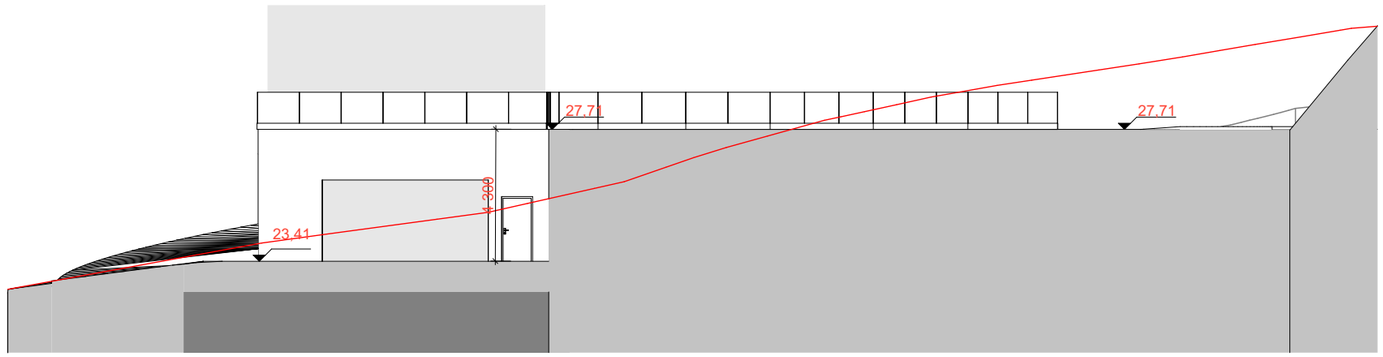

Snitt A 1:200

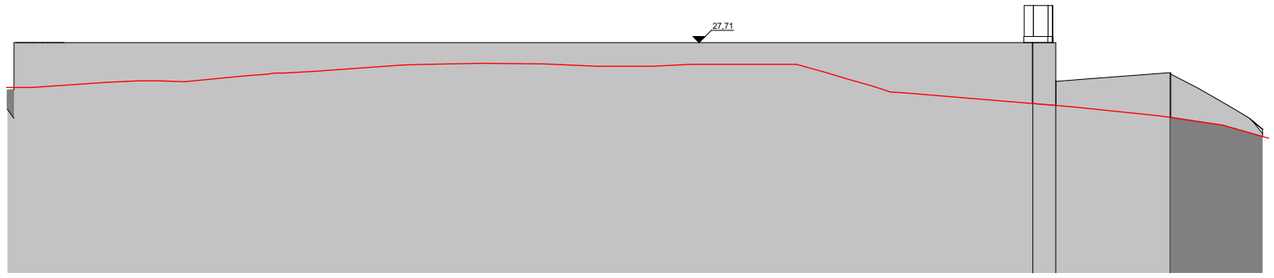

Snitt B 1:200

Rev	Nr	Beskrivelse	Dato	Sign	Kontr

Lokalisering:

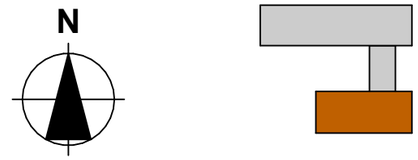

VEST BYGG ENTREPRENØR

© Alle rettigheter tilhører utførende for søknadstegningene, kopiering eller bruk av disse tegningene er forbudt uten skriftlig samtykke fra Vest Bygg Entreprenør AS

Tegningsnr. **A104**

Revisjon nr.

Type tegning **Snitt**

Fase **Fase**

Tiltakshaver **Tiltakshaver**

Prosjekt **Prosjektnavn**
Adresse
0000 Sted

Godkjent

Kontroll prosjekt.

Sign. | Kontroll

Filnavn frode og bjarte fjelberg.pln

Dato Dato oppr.

Målestokk **1:200**

Kontroll utførende

Sign. | Kontroll

Gnr./Bnr./Festenr.: **Gnr/Bnr/Festenr**

Prosjektnr.: **Prosjektnr.**

Tegningsnr.: **A104**

Prosjektnr. for prosjekterende/lev.

Type tegning: **Snitt**

BIM med ARCHICAD 25 NOR Filplassering: /Users/orjanlavik/Documents/frode og bjarte fjelberg.pln