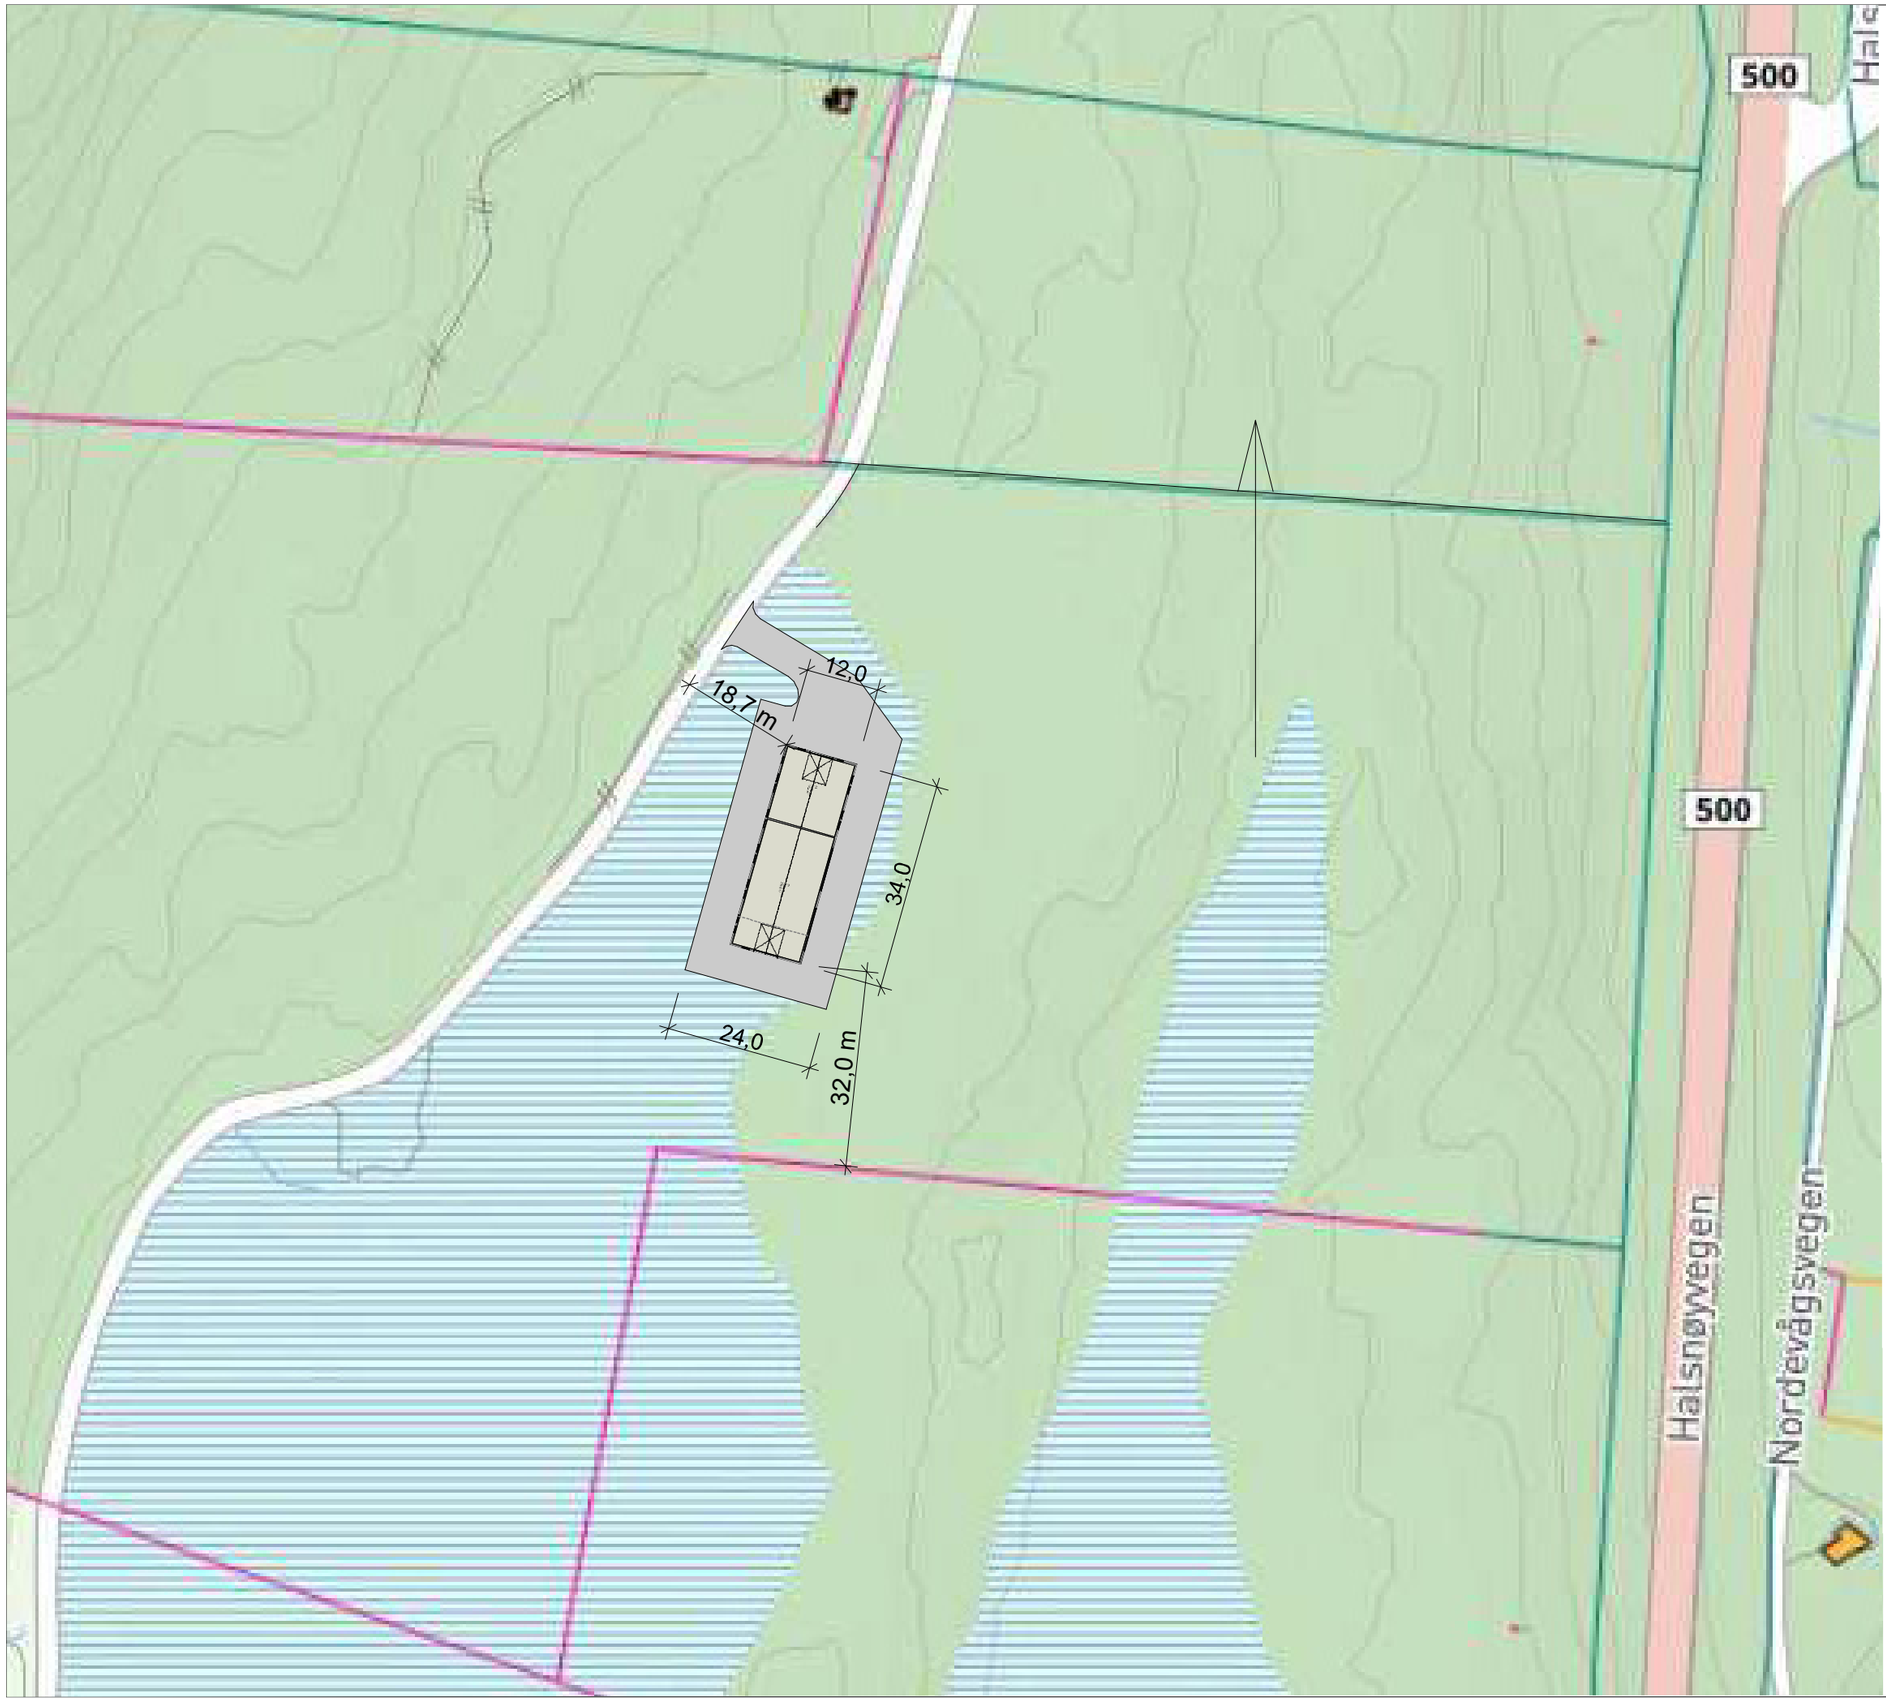

Tegningsnr..
A10-01

Revisjon nr..

Type tegning
Situasjonsplan

© Alle rettigheter tilhører utførende for prosjektering, kopiering eller bruk av disse tegningene er forbudt uten skriftlig samtykke

Rev	Nr	Beskrivelse	Dato	Sign	Kontr

Lokalisering:

N

Prosjekteringsgruppen

●	ARK :	Arkitektkontoret	Arkitektveien 27 0000 Arkitektbyen Tlf..: 000 000 00 arkitekt@arkitektfirma.no
●	RIB :	Rådg. ing. Bygg	RIBveien 27 0000 RIBbyen Tlf: 000 00 000 rib@ribfirma.no
●	RIE :	Rådg. ing. Elektro	RIEveien 27 0000 RIEbyen Tlf: 000 00 000 rie@riefirma.no
●	RIV :	Rådg. ing. VVS	RIVveien 27 0000 RIVbyen Tlf: 000 00 000 riv@rivfirma.no

Fase
Fase

Teg av: A. Koløy
Halsnøy Trelast AS

Halsnøy Trelast as

Tiltakshaver
Bernt Mehammer Tofte

Godkjent

Kontroll prosjekt.

Sign.. | Kontroll

Prosjekt
Løe/ Forlager
Øvre Tofte
5454 Sæbøvik

Filnavn
Sau & Sånt Løe-Redskaphus 42x8m2025-03-18.pln

Dato
18/3-2025

Målestokk
1:1000, 1:500

Kontroll utførende

Sign.. | Kontroll

Gnr./Bnr./Festenr..:
196/4

Prosjektnr..:
Prosjektnr_

Tegningsnr..:
A10-01

Prosjektnr.. for prosjekterende/lev.

Type tegning:
Situasjonsplan