

Kvinnherad kommune  
Byggesak og geodata  
Rosendalsvegen 10  
5470 Rosendal  
e-post: [post@kvinnherad.kommune.no](mailto:post@kvinnherad.kommune.no)

30.03.2026

KVINNHERAD KOMMUNE  
Rosendalsvegen 10  
5470 ROSENDAL

**Underretning om matrikkelføring - saksnr : Sak: 2025/7055**

Denne underretninga omhandlar følgjande oppmålingsforretning:

Forretningsid	Matrikkel- føringsdato	Forretnings- dokumentdato	Forretningstype	Rekvirentar
614907477	30.03.2026	17.02.2026	Oppmålingsforretning	Ersland Eli Høyland Atle Døssland Advokatfirma As

Partar i saka er:

- 4617/91/162/0/0 - KVINNHERAD KOMMUNE (Forretningsid: 614907477) (Berørt part)
- 4617/91/57/0/0 - KVINNHERAD KOMMUNE (Forretningsid: 614907477) (Berørt part)
- 4617/91/2/0/0 - HØYLAND ATLE, ERSLAND ELI (Forretningsid: 614907477) (Berørt part)
- 4617/91/29/0/0 - ANDERSEN STEINAR (Forretningsid: 614907477) (Berørt part)
- 4617/91/163/0/0 - KVINNHERAD KOMMUNE (Forretningsid: 614907477) (Berørt part)
- 4617/91/31/0/0 - SOLVEIG LANDA AS (Forretningsid: 614907477) (Berørt part)

Vedlagt følgjer matrikkelkart, som viser grensepunkt som er blitt endra, og koordinatliste som spesifiserer desse grensepunkta. Klagefristen for utført matrikkelføring er 3 veker. Viss kommunen ikkje høyrer noko innan 3 veker vert grensene rekna som godtekne (Matrikkelova §46, samt Forvaltningslova §29)

Ver venleg og bruk følgjande referanse dersom du har spørsmål til kommunen: Sak: 2025/7055

Føring i matrikkelen er eit enkeltvedtak som kan klagast på, jf. forvaltningslova § 28. Klagefristen er 3 veker etter mottak av dette brevet, jf. forvaltningslova § 29 og matrikkelforskrifta § 21. Klage skal sendast til kommunen.

Med venleg helsing

Saksbehandlar				
Stad Rosendal	Dato 30.03.2026	Saksbehandlar Vilde Røyrvik Grøtte	Telefon 47356236	Underskrift

# Underretning for 91/2

Kvinnherad kommune

N

Eigedom  
91/57

Saks nr  
Sak: 2025/7055 2025/33





Rekvirent  
Desland Advokatfirma As, Høyland Atle, Erslund Eli

Forretningsdato  
17/2/2026

Utpekt landmålar  
Vilde Røyrvik Grøtte

Målestokk 1:500

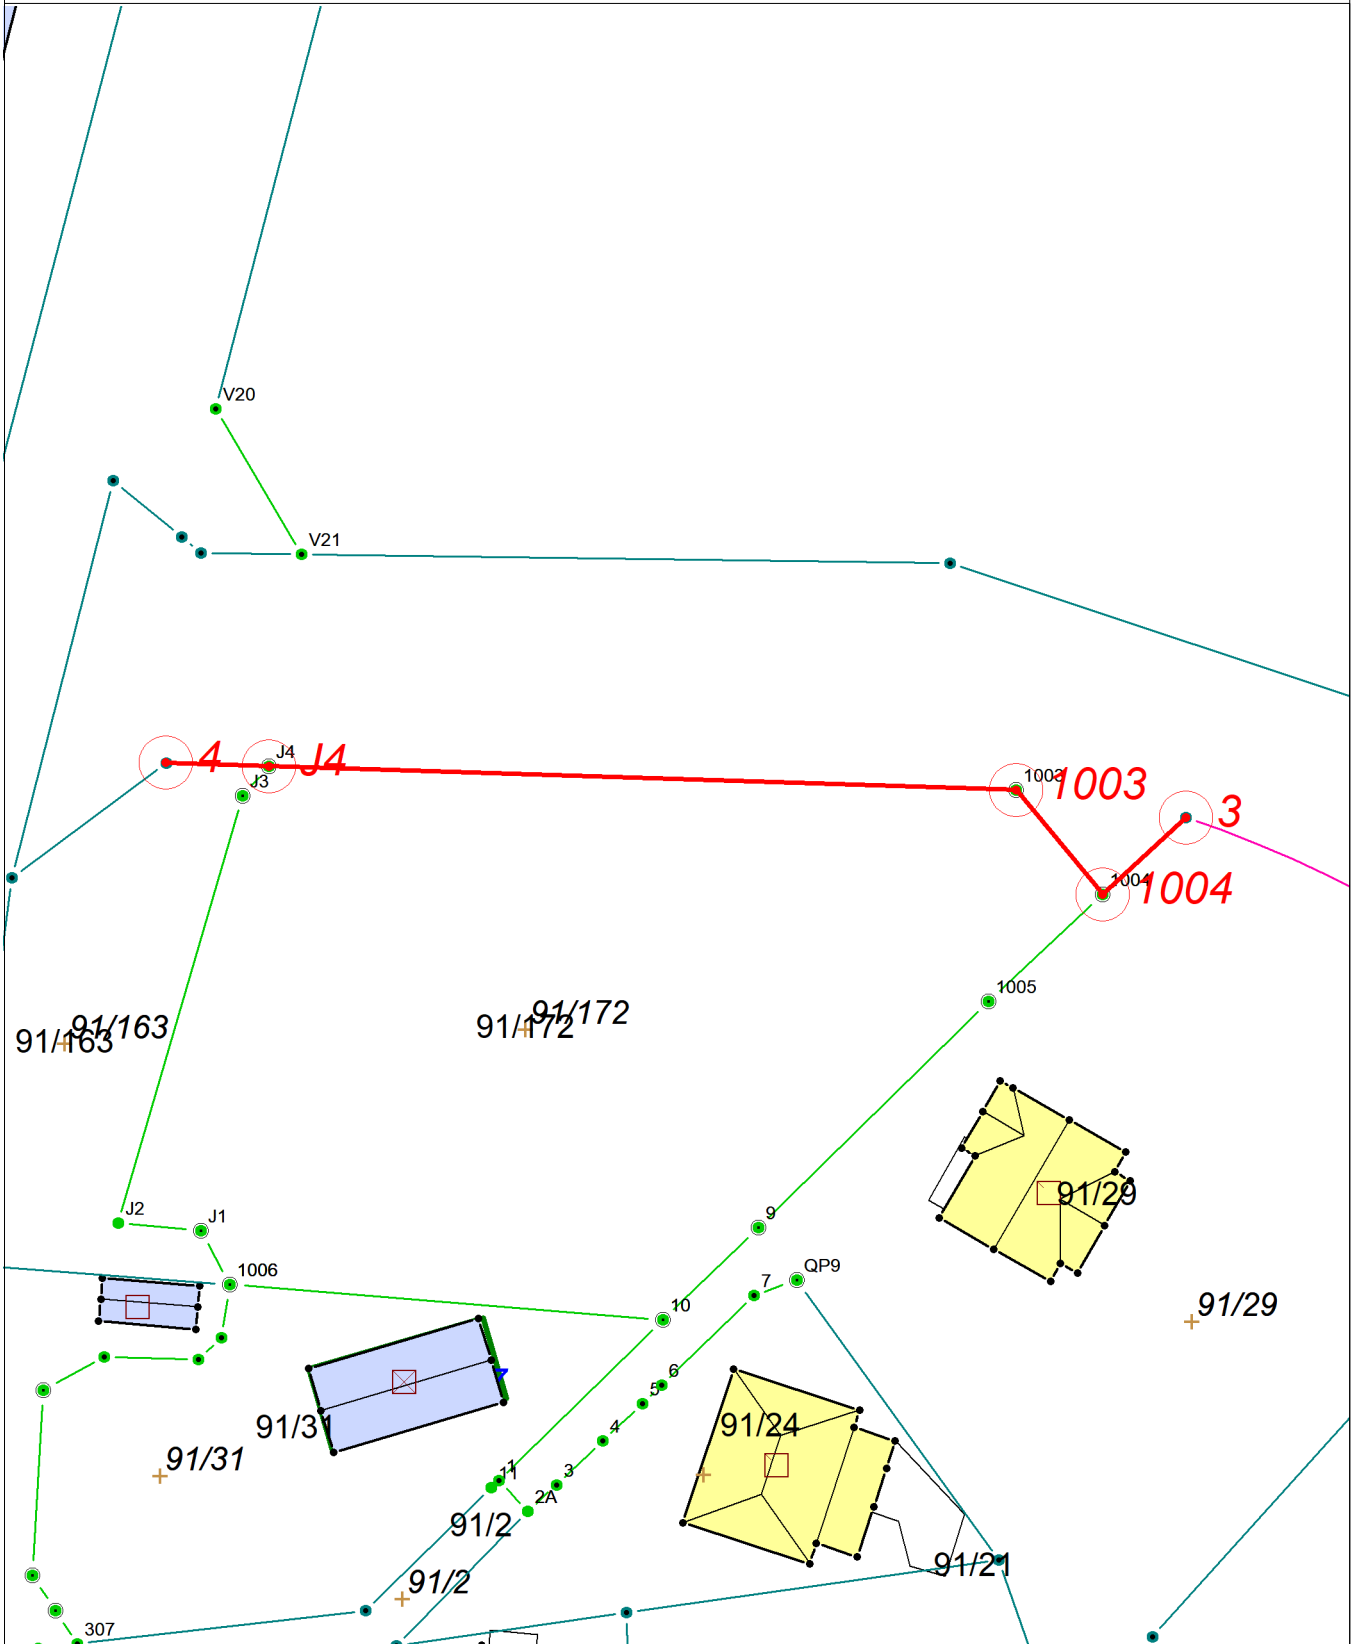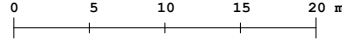

# Koordinatliste over aktuelle grensepunkt

Gjeld for eidegom: 4617-91/57/0/0

Pkt.nr	Status	Type merke	Nord/Aust	Kommentar	Målemetode	Nøyaktighet	Radius
1003	Endret/Nytt	Offentlig godkjent grensemerke , nedsett i 'jord' +	6651072.63 332338.85		GPS Fasemåling RTK	1	
J4	Endret/Nytt	Offentlig godkjent grensemerke , nedsett i 'jord' +	6651074.20 332289.47		GPS Fasemåling RTK	1	
1004	Endret/Nytt	Offentlig godkjent grensemerke , nedsett i 'jord' +	6651065.73 332344.55		GPS Fasemåling RTK	3	
3	Ikke endret	Umerket , nedsett i 'ikke spesifisert' +	6651070.80 332350.06			14	
4	Ikke endret	Ukjent , nedsett i 'ikke spesifisert' +	6651074.41 332282.72			14	