

## Søknad om løyve til tiltak

etter plan- og bygningslova § 20-3, jf. § 20-1

Opplysningar gitt i søknad eller vedlegg til søknaden vil bli registrerte i matrikkelen.

Rammeløyve

Eitt-stegs søknadsbehandling

Er vilkåra oppfylte for 3 veker saksbehandling, jf. § 21-7 annet ledd?  Ja  Nei

### Erklæring om ansvarsrett for ansvarleg søkjar

Tiltaksklasse SØK

1

Ligg det føre sentral godkjenning?  Ja  Nei

Nullstill



Berører tiltaket eksisterande eller framtidige arbeidsplassar?  Ja  Nei

Dersom ja, skal samtykke hentast inn frå Arbeidstilsynet før igangsetjing av tiltaket. Byggblankett 5177 med vedlegg.

Berører tiltaket byggverk oppført før 1850, jf.  Ja  Nei Kulturminnelova § 25, andre ledd?

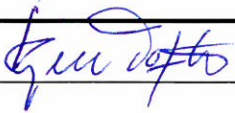
Dersom ja, skal uttale frå fylkeskommunen liggje føre før igangsetjing av tiltaket.

Søknaden gjeld								
Eigedom/ byggjestad	Gnr.	Bnr.	Festenr.	Seksjonsnr.	Bygningsnr.	Bustadnr.	Kommune	
	240	8					Kvinnherad	
Planlagt bruk/formål	Adresse			Postnr.	Poststad		Bygn.typekode (jf. s. 2)	
	Skarvelandsvegen 64			5452	Sandvoll			
Tiltaket si art pbl § 20-1 (fleire kryss mogleg)	Beskriv						Anna: Redskapshus	
	<input type="checkbox"/> Bustad	<input type="checkbox"/> Fritidsbustad	<input type="checkbox"/> Garasje	<input checked="" type="checkbox"/> Anna: Redskapshus				
	Nye bygg og anlegg		<input checked="" type="checkbox"/> Nytt bygg *)	<input type="checkbox"/> Parkeringsplass *)	<input type="checkbox"/> Anlegg	<input type="checkbox"/> Veg		<input type="checkbox"/> Vesentleg terrenginngrep
	Endring av bygg og anlegg		<input type="checkbox"/> Tilbygg, påbygg, underbygg *)		<input type="checkbox"/> Fasade			
			<input type="checkbox"/> Konstruksjon	<input type="checkbox"/> Reparasjon	<input type="checkbox"/> Ombygging	<input type="checkbox"/> Anlegg		
	Endring av bruk		<input type="checkbox"/> Bruksendring	<input type="checkbox"/> Vesentleg endring av tidlegare drift				
	Riving		<input checked="" type="checkbox"/> Heile bygg *)	<input type="checkbox"/> Delar av bygg *)	<input type="checkbox"/> Anlegg			
	Bygn.tekn. installasj.**)		<input type="checkbox"/> Nyanlegg *)	<input type="checkbox"/> Endring	<input type="checkbox"/> Reparasjon			
	Endring av bruks-eining i bustad		<input type="checkbox"/> Oppdeling	<input type="checkbox"/> Samanføyning				
	Innhegning, skilt		<input type="checkbox"/> Innhegning mot veg	<input type="checkbox"/> Reklame, skilt, innretning e.l.				
<input checked="" type="checkbox"/> Anna:		Beskriv Riving av eksisterande redskapshus. Oppføring av nytt redskapshus med loft.						
*) Byggblankett 5175 skal fyllast ut og leggjast ved. (Vedlegg gruppe A)      **) Gjeld berre når installasjonen ikkje er en del av eit større tiltak.								

Vedlegg			
Beskriving av vedlegg	Gruppe	Nr. frå - til	Ikkje relevant
Opplysningar om ytre rammer og bygningsspesifikasjon for tiltaket (Byggblankett 5175)	A	1 - 2	<input type="checkbox"/>
Dispensasjonssøknad (grunngjeving/vedtak) (pbl kap. 19)	B	-	<input type="checkbox"/>
Nabovarsling (Kvittering for nabovarsel/Opplysningar gitt i nabovarsel/nabomerknader/kommentarar til nabomerknader)	C	1 - 4	<input type="checkbox"/>
Situasjonsplan, avkøyringsplan bygning/eigedom	D	1 -	<input type="checkbox"/>
Teikningar	E	1 - 3	<input type="checkbox"/>
Utgreiingar/kart	F	-	<input type="checkbox"/>
Erklæring om ansvarsrett/gjennomføringsplan	G	1 - 2	<input type="checkbox"/>
Bustadspesifikasjon i Matrikkelen	H	-	<input type="checkbox"/>
Uttale/vedtak frå anna offentleg myndigheit	I	-	<input type="checkbox"/>
Andre vedlegg	Q	-	<input type="checkbox"/>

**Erklæring og underskrift**

Ansvarleg søker stadfester at heile tiltaket er belagt med ansvar, og dekkjer krava i medhald av plan- og bygningslova. Ein er kjent med reglane om straff og sanksjonar i pbl kap. 32 og at det kan medføre reaksjonar dersom det gis urette opplysningar. Føretaket pliktar å stille med nødvendig kompetanse i tiltaket, jf. SAK10 kap. 10 og 11.

Ansvarleg søker for tiltaket		Tiltakshavar	
Føretak Halsnøy Trelast AS	Org.nr. 926656856	Namn Frode Hovden	
Adresse Nordevågsvegen 6		Adresse Skarvelandsvegen 64	
Postnr. 5454	Poststad Sæbøvik	Postnr. 5452	Poststad Sandvoll
Kontaktperson Kjell Tofte	Telefon	Mobiltelefon 48104848	Eventuelt organisasjonsnummer
E-post kjell@htrelast.no	E-post		Telefon (dagtid) 95282108
Dato 28.03.2026	Underskrift 	Dato	Underskrift
Gjenta med blokkbokstavar Kjell Tofte		Gjenta med blokkbokstavar	

**Fakturaadresse**

Namn	
Adresse	
Postnr.	Poststad
Eventuelt organisasjonsnummer	



## Opplysninger om tiltakets ytre rammer og bygningsspesifikasjon

Vedlegg til Byggblankett 5174

Beskrivelse av hvordan tiltaket oppfyller byggesaksbestemmelsene, planbestemmelsene og planvedtak etter plan- og bygningsloven (pbl) innenfor angitte områder

Opplysningene gjelder					
Eiendom/ byggested	Gnr. / Bnr. / F.nr	Seksjonsnr.	Bygningsnr.	Bolignr.	Kommune
	240/8 Adresse				Kvinnherad

Forhåndskonferanse	
Pbl § 21-1	Forhåndskonferanse er avholdt og referat foreligger <input type="checkbox"/> Ja <input checked="" type="checkbox"/> Nei

Dispensasjonssøknad og fravik fra TEK					
Pbl Kap. 19	Det søkes dispensasjon fra bestemmelsene i: (begrunnelse for dispensasjon gis på eget ark)			Vedlegg nr.	
	<input type="checkbox"/> Plan- og bygningsloven med forskrifter	<input type="checkbox"/> Kommunale vedtekter/ forskrifter til pbl	<input type="checkbox"/> Arealplaner	<input type="checkbox"/> Vegloven	B -
Pbl § 31-2	<input type="checkbox"/> Det søkes om fravik fra TEK for eksisterende byggverk (pbl § 31-2)			Redegjørelse i eget vedlegg	Vedlegg nr. B -

Arealdisponering						
Planstatus mv.	Sett kryss for gjeldende plan					
	<input checked="" type="checkbox"/> Arealdel av kommuneplan <input type="checkbox"/> Reguleringsplan <input type="checkbox"/> Bebyggelsesplan					
	Navn på plan Kommuneplan 2018					
	Reguleringsformål i arealdel av kommuneplan/reguleringsplan/bebyggelsesplan - beskriv LNFS - 11.05 Område					
Velg aktuell kolonne iht. beregningsregel angitt i gjeldende plan*						
	%-BYA	BYA	%-BRA / %-TU	BRA	U-grad	
a. Grad av utnyttning iht. gjeldende plan	250 %	m <sup>2</sup>	%	m <sup>2</sup>		
Tomtearealet	b. Byggeområde/grunneiendom**	8445,3 m <sup>2</sup>		m <sup>2</sup>		m <sup>2</sup>
	c. Ev. areal som trekkes fra iht. beregn.regler	- 0 m <sup>2</sup>		- m <sup>2</sup>		
	d. Ev. areal som legges til iht. beregn.regler					+ m <sup>2</sup>
	e. Beregnet tomteareal (b - c) eller (b + d)	= 8445,3 m <sup>2</sup>		= m <sup>2</sup>		= m <sup>2</sup>
Grad av utnyttning	Arealbenevnelse	BYA	BYA	BRA	BRA	BTA
	f. Beregnet maks. byggeareal iht. plan (jf. a. og e.)	250,0 m <sup>2</sup>	m <sup>2</sup>	m <sup>2</sup>	m <sup>2</sup>	m <sup>2</sup>
	g. Areal eksisterende bebyggelse	282,34 m <sup>2</sup>	m <sup>2</sup>	m <sup>2</sup>	m <sup>2</sup>	m <sup>2</sup>
	h. Areal som skal rives	- 74,34 m <sup>2</sup>	- m <sup>2</sup>	- m <sup>2</sup>	- m <sup>2</sup>	- m <sup>2</sup>
	i. Areal ny bebyggelse	+ 74,34 m <sup>2</sup>	+ m <sup>2</sup>	+ m <sup>2</sup>	+ m <sup>2</sup>	+ m <sup>2</sup>
	j. Parkeringsareal på terreng	+ 30,0 m <sup>2</sup>	+ m <sup>2</sup>	+ m <sup>2</sup>	+ m <sup>2</sup>	
	k. Areal byggesak	= 312,34 m <sup>2</sup>	= m <sup>2</sup>	= m <sup>2</sup>	= m <sup>2</sup>	= m <sup>2</sup>
Beregnet grad av utnyttning (jf. e. og k.)***	3,7 %	m <sup>2</sup>	%	m <sup>2</sup>		
Bygnings- opplysninger som føres i Matrikkelen	l. Åpne arealer som inngår i k		- m <sup>2</sup>		- m <sup>2</sup>	
	j. Parkeringsareal på terreng		- m <sup>2</sup>		- m <sup>2</sup>	
	m. Areal matrikkelen = k - l - j		= m <sup>2</sup>		= m <sup>2</sup>	= m <sup>2</sup>
	Antall etasjer 2	Antall bruksenheter bolig 1	Boliger m <sup>2</sup>		Boliger m <sup>2</sup>	Boliger m <sup>2</sup>
	Antall bruksenheter annet 1	Annet m <sup>2</sup>		Annet m <sup>2</sup>	Annet m <sup>2</sup>	
Redegjørelser	* Skal beregning av utnyttingsgrad skje etter annen regel, beskriv nærmere					Vedlegg nr. F -
	** Dersom areal i rad b ikke er fremkommet av målebrev, beskriv nærmere					Vedlegg nr. F -
	*** Vis ev. underlag for beregningen av grad av utnyttning i vedlegg					Vedlegg nr. F -

Bygningsopplysninger som føres i matrikkelen		
Næringsgruppekode Y	Oppgi kode for hvilken næring brukeren av bygningen tilhører. Bygninger som brukes til flere formål skal kodes etter den næringen som opptar størst del av arealet. <b>Unntak:</b> Næringsgruppekode «X» skal kun brukes når bygget bare har areal til boligformål.	
Næringsgrupper – gyldige koder		
A Jordbruk, skogbruk og fiske	H Transport og lagring	P Undervisning
B Bergverksdrift og utvinning	I Overnattings- og serveringsvirksomhet	Q Helse- og sosialtjenester
C Industri	J Informasjon og kommunikasjon	R Kulturell virksomhet, underholdning og fritidsaktiviteter
D Elektrisitets-, gass-, damp- og varmtvannsforsyning	K Finansierings- og forsikringsvirksomhet	S Annen tjenesteyting
E Vannforsyning, avløps- og renovasjonsvirksomhet	L Omsetning og drift av fast eiendom	T Lønnet arbeid i private husholdninger
F Bygge- og anleggsvirksomhet	M Faglig, vitenskapelig og teknisk tjenesteyting	U Internasjonale organisasjoner og organer
G Varehandel, reparasjon av motorvogner	N Forretningsmessig tjenesteyting	X Bolig
	O Offentlig administrasjon og forsvar, trykdeordninger underlagt offentlig forvaltning	Y Annet som ikke er næring.

Plassering av tiltaket		
Er det høyspentlinje/kabel eller nettstasjon/transformator i, over eller i nærheten av tiltaket?	<input type="checkbox"/> Ja <input checked="" type="checkbox"/> Nei	Vedlegg nr. Q –
Hvis ja, må avklaring med berørt rettighetshaver være dokumentert		
Kan vann og avløpsledninger være i konflikt med tiltaket?	<input type="checkbox"/> Ja <input checked="" type="checkbox"/> Nei	Vedlegg nr. Q –
Hvis ja, må avklaring med berørt rettighetshaver være dokumentert		

Krav til byggegrunn NB! Fylles kun ut dersom det er relevant for tiltaket		
Skal byggverket plasseres i område med fare for:		
<b>Flom</b> (TEK10 § 7-2)	Skal byggverket plasseres i flomutsatt område? <input checked="" type="checkbox"/> Nei <input type="checkbox"/> Ja Hvis ja, angi sikkerhetsklasse: <input type="checkbox"/> F1 (liten konsekvens og sannsynlighet lavere enn 1/20 år) <input type="checkbox"/> F2 (middels konsekvens og sannsynlighet lavere enn 1/200 år) <input type="checkbox"/> F3 (stor konsekvens og sannsynlighet lavere enn 1/1000 år)	Vedlegg nr. F –
<b>Skred</b> (TEK10 § 7-3)	Skal byggverket plasseres i skredutsatt område? <input checked="" type="checkbox"/> Nei <input type="checkbox"/> Ja Hvis ja, angi sikkerhetsklasse: <input type="checkbox"/> S1 (liten konsekvens og sannsynlighet lavere enn 1/100 år) <input type="checkbox"/> S2 (middels konsekvens og sannsynlighet lavere enn 1/1000 år) <input type="checkbox"/> S3 (stor konsekvens og sannsynlighet lavere enn 1/5000 år)	Vedlegg nr. F –
<b>Andre natur- og miljøforhold</b> (pbl § 28-1)	<input checked="" type="checkbox"/> Nei <input type="checkbox"/> Ja Dersom ja, beskriv kompensierende tiltak i vedlegg	Vedlegg nr. F –

Tilknytning til veg og ledningsnett NB! Fylles kun ut dersom det er relevant for tiltaket		
<b>Adkomst</b> vegloven §§ 40-43 pbl § 27-4	Gir tiltaket ny/endret adkomst? <input type="checkbox"/> Ja <input checked="" type="checkbox"/> Nei	Tomta har adkomst til følgende veg som er opparbeidet og åpen for alminnelig ferdsel: <input type="checkbox"/> Riksveg/fylkesveg Er avkjøringstillatelse gitt? <input type="checkbox"/> Ja <input type="checkbox"/> Nei <input checked="" type="checkbox"/> Kommunal veg Er avkjøringstillatelse gitt? <input type="checkbox"/> Ja <input checked="" type="checkbox"/> Nei <input type="checkbox"/> Privat veg Er vegrett sikret ved tinglyst erklæring? <input type="checkbox"/> Ja <input type="checkbox"/> Nei
<b>Vannforsyning</b> pbl § 27-1	Tilknytning i forhold til tomta <input type="checkbox"/> Offentlig vannverk <input type="checkbox"/> Privat vannverk <input type="checkbox"/> Annen privat vannforsyning, innlagt vann <input type="checkbox"/> Annen privat vannforsyning, ikke innlagt vann Dersom vanntilførsel forutsetter tilknytning til annen privat ledning eller krysser annens grunn, foreligger rettighet ved tinglyst erklæring? <input type="checkbox"/> Ja <input type="checkbox"/> Nei	Beskriv Vedlegg nr. Q –
<b>Avløp</b> pbl § 27-2	Tilknytning i forhold til tomta <input type="checkbox"/> Offentlig avløpsanlegg <input type="checkbox"/> Privat avløpsanlegg Skal det installeres vannklosett? <input type="checkbox"/> Ja <input checked="" type="checkbox"/> Nei Foreligger utslippstillatelse? <input type="checkbox"/> Ja <input type="checkbox"/> Nei Dersom avløpsanlegg forutsetter tilknytning til annen privat ledning eller krysser annens grunn, foreligger rettighet ved tinglyst erklæring? <input type="checkbox"/> Ja <input type="checkbox"/> Nei	Vedlegg nr. Q –
<b>Overvann</b>	Takvann/overvann føres til: <input checked="" type="checkbox"/> Avløpssystem <input type="checkbox"/> Terreng <input type="checkbox"/> Ikke relevant	Vedlegg nr. F –

Løfteinnretninger		
Er det i bygningen løfteinnretninger som omfattes av TEK17?: <input type="checkbox"/> Ja <input checked="" type="checkbox"/> Nei	Søkes det om slik innretning installert?: <input type="checkbox"/> Ja <input checked="" type="checkbox"/> Nei	Hvis ja, sett X <input type="checkbox"/> Heis <input type="checkbox"/> Trappeheis <input type="checkbox"/> Løfteplattform <input type="checkbox"/> Rulletrapp eller rullende fortau

## Erklæring om ansvarsrett

etter plan- og bygningslova (pbl) § 23-3

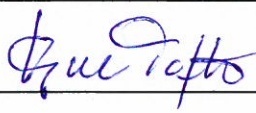
Erklæringa skal sendast til *ansvarleg s kjar*.

Alternativt kan erkl ringa sendast direkte til kommunen, men da m  ansvarleg s kjar f  tilsendt ein kopi.

Erkl�ringa gjeld							
Eigedom/ byggjestad	Gnr.	Bnr.	Festenr.	Seksjonsnr.	Bygningsnr.	Bustadnr.	Kommune
	240	8					Kvinnherad
	Adresse				Postnr.	Poststad	
	Skarvelandsvegen 64				5452	Sandvoll	

F�retak			
Namn p� f�retaket			Organisasjonsnr.
Halsn�y Trelast AS			926656856
Adresse		Postnr.	Poststad
Nordev�gsvegen 6		5452	Sandvoll
Kontaktperson		Telefon	Mobiltelefon
Kjell Tofte			48104848
E-post			
kjell@htrelast.no			
Ligg det f�re sentral godkjenning? <input type="checkbox"/> Ja <input checked="" type="checkbox"/> Nei			
Dersom ja, er ansvarsomr�da dekte av sentral godkjenning? <input type="checkbox"/> Heilt <input type="checkbox"/> Delvis <input type="checkbox"/> Nei			

Ansvarsomr�de						
Funksjon (S�K, PRO, UTF, kontroll)	Beskriving av arbeidet f�retaket skal ha ansvar for	Tiltaks- klasse	V�re samsvarserkl�ringar/kontrollerkl�ringar vil liggje f�re ved: (set X)			
			S�knad om ramme- l�yve	S�knad om igangsetjings- l�yve/ eittstegs-s�knad	S�knad om mellombels bruksl�yve	S�knad om ferdigattest
PRO	Riving av eksisterande redskapshus	1	<input type="checkbox"/>	<input type="checkbox"/>	<input type="checkbox"/>	<input checked="" type="checkbox"/>
UTF	Rive eksisterande redskapshus	1	<input type="checkbox"/>	<input type="checkbox"/>	<input type="checkbox"/>	<input checked="" type="checkbox"/>
PRO	Trearbeid p� nytt redskapshus	1	<input type="checkbox"/>	<input type="checkbox"/>	<input type="checkbox"/>	<input checked="" type="checkbox"/>
UTF	Trearbeid p� nytt redskapshus	1	<input type="checkbox"/>	<input type="checkbox"/>	<input type="checkbox"/>	<input checked="" type="checkbox"/>
-		-	<input type="checkbox"/>	<input type="checkbox"/>	<input type="checkbox"/>	<input type="checkbox"/>
-		-	<input type="checkbox"/>	<input type="checkbox"/>	<input type="checkbox"/>	<input type="checkbox"/>
Erkl�ring og underskrift	
F�retaket er kjent med reglane om straff og sanksjonar i pbl kap 32 og at det kan medf�re reaksjonar dersom det er gitt urette opplysningar. F�retaket pliktar � stille med n�dvendig kompetanse i tiltaket jf. SAK10 kap. 10 og 11	
<input checked="" type="checkbox"/> Ansvarleg prosjekterande erkl�rer at prosjekteringa skal vere planlagt, gjennomf�rt og kvalitetssikret i medhald av pbl jf. SAK10 §12-3	
<input checked="" type="checkbox"/> Ansvarleg utf�rande erkl�rer at arbeidet ikkje skal starte f�r det ligg f�re kvalitetssikra produksjonsunderlag for respektive del av utf�ringa jf. SAK10 § 12-4	
<input type="checkbox"/> Ansvarleg kontrollerande erkl�rer seg uavhengig, jf. SAK10 § 14-1, og vil gjere greie for endringar som kan p�virke dette jf. SAK10 §12-5	
Dato	Underskrift
28.03.2026	
Gjenta med blokkbokstavar	
Kjell Tofte	

Kommunen sitt saksnr.

Vedlegg  
G 2

Side  
1 av 1

Versjonsnr.

**Nullstill**



## Gjennomføringsplan

Ansvareg søker Halsnøy Trelast AS		Organisasjonsnummer 926656856		Tiltaksklasse 1		Dato. 28.03.2026		Signatur, ansv. søker <i>Knut Tøftes</i>	
Eigedom/ bygglestad	Gnr. 240	Bnr. 8	Festnr.	Seksj.nr.	Bygn.nr.	Kommune Kvinnherad	Adresse Skarvelandsvegen 64	Postnr. 5452	Poststad Sandvoll

Funksjon (PRO, UTF, KONTROLL)	Beskriving av fagområde, ansvarsområde, tiltaksklasse				Tiltaks- klasse	Namn og org.nr. på foretaket	Kryss for planlagt samsvarserklæring / kontrollklæring skal erstattes med dato når denne ligg føre				Set kryss når arbeidet innan ansvarsområdet er avslutta		
	Beskriving av ansvarsområde henta frå erklæring om ansvarstreit	(2)	(3)	(4)			Søknad om rammeløyve	(5)	Søknad om igangsetjings- løyve/eitt- steg-søknad	(6)		Søknad om mellombels bruksløyve	(7)
PRO	Riving av eksisterande redskapshus		1	Halsnøy Trelast AS - 926656856	(5)					X			
UTF	Rive eksisterande redskapshus		1	Halsnøy Trelast AS - 926656856						X			
PRO	Trearbeid på nytt redskapshus		1	Halsnøy Trelast AS - 926656856						X			
UTF	Trearbeid på nytt redskapshus		1	Halsnøy Trelast AS - 926656856						X			

Vedlegg nr.

K- 1

Versjonsnr.



## Sluttrapport med avfallsplan for rehabilitering og riving

Gjelder søknadspliktig tiltak som berører del av bygning som overskrider 100 m<sup>2</sup> berørt bruksareal (BRA), eller konstruksjoner og anlegg der avfallsmengden overstiger 10 tonn (jf. TEK10 § 9-6). Denne blanketten skal også benyttes for tiltak hvor det både er nybygg og rehabilitering/riving. For nybygg; se byggblankett 5178 Sluttrapport med avfallsplan for nybygg.

Avfallsplan skal foreligge i tiltaket. Sluttrapport skal vedlegges søknad om ferdigattest. Eventuell justert sluttrapport, inkludert mindre gjenstående mengder, skal oppbevares av ansvarlig søker og skal ikke sendes inn til kommunen (se veiledning til SAK § 8-1 fjerde ledd).

Rapporten gjelder							
Eiendom/ byggested	Gnr.	Bnr.	Festenr.	Seksjonsnr.	Bygningsnr.	Bolignr.	Kommune
	240	8					Kvinnherad
	Adresse				Postnr.	Poststed	
	Skarvelandsvegen 64				5452	Sandvoll	

Detaljert sluttrapport med avfallsplan						
Blanketten omfatter ikke disponering av gravemasser fra byggevirkosomhet. (jf. TEK10 § 9-5) Forurenset masse må håndteres i henhold til forurensningsforskriftens kapittel 2 (jf. TEK10 § 9-3).						
	PLAN	SLUTTRAPPORT				
	Beregnet mengde (tonn)	Disponeringsmåte (Angi mengde og leveringssted)				Faktisk mengde (tonn) (2) + (4)
	Fraksjoner som skal kildesorteres	Mengde levert til godkjent avfallsanlegg	Leveringssted	Mengde levert direkte til ombruk/gjenvinning	Leveringssted	Fraksjoner som er kildesortert
	(1)	(2)	(3)	(4)	(5)	(6)
<b>Ordinært avfall</b> (listen er ikke uttømmende)						
Trevirke (ikke kreosot- og CCA-impregnert)	1,20					0,00
Papir, papp og kartong						0,00
Glass	0,20					0,00
Jern og andre metaller						0,00
Gipsbaserte materialer						0,00
Plast						0,00
Betong, tegl, lett klinker og lignende	15,00					0,00
Forurenset betong og tegl (under grensen for farlig avfall)						0,00
EE-avfall (elektriske og elektroniske produkter)	0,05					0,00
Annet (fyll inn under)						0,00
						0,00
						0,00
<b>Sum sortert ordinært avfall</b>	<b>16,45</b>	<b>0,00</b>		<b>0,00</b>		<b>0,00</b>
<b>Farlig avfall</b> (listen er ikke uttømmende)						
7041-42 Organiske løsemidler						0
7051-55 Maling, lim, lakk, fugemasser, spraybokser m.m. (også "tomme" fugemasse-patroner)						0,00
7081 Kvikksølv-holdig avfall						0,00
7086 Lysstoffrer						0,00
7098 Trykkimpregnert trevirke (CCA)						0,00
7121-23 Polymeriserende stoff, isocyanater og hardere						0,00
7152 Organisk avfall uten halogen (f.eks. avfall med kulltjære)						0,00
7154 Kreosot-impregnert trevirke						0,00

Detaljert slutt rapport med avfallsplan (forts.)						
	PLAN	SLUTTRAPPORT				
	Beregnet mengde (tonn)	Disponeringsmåte (Angi mengde og leveringssted)				Faktisk mengde (tonn) (2) + (4)
	Fraksjoner som skal kildesorteres	Mengde levert til godkjent avfallsanlegg	Leveringssted	Mengde levert direkte til ombruk/ gjenvinning	Leveringssted	Fraksjoner som er kildesortert
	(1)	(2)	(3)	(4)	(5)	(6)
7156 Avfall med ftalater (PVC eller vinyl)						0,00
7157 Kassert isolasjon med miljøskadelige blåsemidler som KFK og HKFK. (skumisolasjon)						0,00
7210 PCB og PCT-holdig avfall (fugemasser og annet)						0,00
7211 PCB-holdige isolerglassruter						0,00
7240 KFK/HKFK/HFK og fluorkarboner (frakjøleanlegg etc)						0,00
Asbest	1,17					0,00
Annet (fyll inn under)						
						0,00
						0,00
						0,00
<b>Sum sortert farlig avfall</b>	<b>1,17</b>	<b>0,00</b>				<b>0,00</b>
Blandet avfall/ restavfall						0,00
<b>Sum avfall i alt</b>	<b>17,62</b>	<b>16,45</b>		<b>0,00</b>		<b>16,45</b>
<b>Sorteringsrad</b> (Sum sortert ordinært avfall + sum sortert farlig avfall) / sum avfall i alt – sorteringsgraden skal være minst 60 % jf. TEK 10 § 9-8)						
<b>Avfall/areal</b> (kg/m <sup>2</sup> ) (sum avfall i alt / bruksareal)						

**Erklæring**

Alt avfall etter riving er medtatt i slutt rapporten som sammen med søknad om ferdigattest sendes kommunen

**Gjenstående avfall**

Ved innsending av slutt rapport skal det redegjøres for ev. gjenstående avfall (jf veiledning til SAK10 § 8-1, fjerde ledd). Beregnet mengde (tonn), type avfall og hvordan dette skal håndteres skal oppgis.

Vedlegg		
Beskrivelse av vedlegg	Gruppe	Nr. fra – til
Kvittering for innlevering av avfall	K	-

**Erklæring og underskrift**

Opplysningene gitt i plan og slutt rapport er basert på innkomne data fra de ansvarlig utførende

**Ansvarlig søker for tiltaket**

Foretak  
Halsnøy Trelast AS

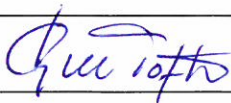
Kontaktperson  
Kjell Tofte

Telefon

Mobiltelefon  
48104848

E-post  
kjell@htrelast.no

Dato  
28.03.2026

Underskrift  


Gjentas med blokkbokstaver  
Kjell Tofte

# Nabovarsel

Nabovarsel etter plan- og bygningsloven §21-3.

Du har som nabo rett til å komme med merknader til byggeplanene innen 14 dager fra nabovarselet er sendt. Vi som er ansvarlige for byggeprosjektet, skal sende eventuelle merknader, med våre kommentarer til hver merknad, til kommunen sammen med byggesøknaden. Vi kan også velge å endre byggeprosjektet, og varsle alle naboer på nytt.



24.02.2026 21:12:23 AR725027048

## Her skal vi bygge, rive eller endre

**Adresse:** , 5452 Sandvoll  
Skarvelandsvegen 64

**Kommune:** Kvinnherad

**Gårdsnr.:** 240      **Bruksnr.:** 8      **Festenr.:** 0      **Seksjonsnr.:** 0

**Eier:** Frode Hovden

## Vi varsler herved om

**Tiltakstype:** Riving av bygning under 70 m2  
Nytt bygg - Driftsbygning i landbruk med samlet areal under 1000 m2

**Tiltaksformål:** Annet

### Beskrivelse av hva nabovarselet gjelder

Riving av eksisterende redskapshus og oppføring av nytt

### Plan(er) som gjelder for eiendommen

**Type plan:** Arealdel av kommuneplan  
**Navn på plan:** Kommuneplan 2018

24.02.2026 21:12:23 AR725027048

## Spørsmål om innholdet i nabovarselet kan rettes til

**Kontaktperson:** Halsnøy Trelast AS, Kjell Ståle Tofte  
**E-post:** kjells@htrelast.no  
**Telefon:** 95146615

## Merknader til byggeplanene sendes til

Merknader til byggeplanene kan leveres via Altinn eller sendes til søker.

**Søker:** Halsnøy Trelast AS  
**Organisasjonsnummer:** 926656856  
**Telefon:** 95146615  
**E-post:** kjells@htrelast.no  
**Postadresse:** Nordevågsvegen 6 , 5454 SÆBØVIK

## Nabovarselet er signert av

KJELL STÅLE TOFTE på vegne av HALSNØY TRELAST AS

Dette dokumentet er signert elektronisk og arkivert i Altinn.

### Filvedlegg:

Situasjonsplan.pdf  
Fasader nytt bygg.pdf  
Plan og snitt.pdf  
Fasader eksisterende bygg.pdf



## Kvittering for nabovarsel

**Prosjekt:** Frode Hovden  
**Søker:** Halsnøy Trelast AS  
**Altinnreferanse:** AR725027048

### Eiendom/byggested

**Adresse:** Skarvelandsvegen 64 , 5452 Sandvoll  
**Kommune:** Kvinnherad

<b>Gårdsnr.:</b> 240	<b>Bruksnr.:</b> 8	<b>Festenr.:</b> 0	<b>Seksjonsnr.:</b> 0
-------------------------	-----------------------	-----------------------	--------------------------

### Følgende vedlegg er sendt med nabovarselet:

**Vedleggstype:**

Nabovarsel  
TegningNyttSnitt  
TegningEksisterendeFasade  
TegningNyFasade  
Situasjonsplan

**Filnavn:**

Nabovarsel.pdf  
Plan og snitt.pdf  
Fasader eksisterende bygg.pdf  
Fasader nytt bygg.pdf  
Situasjonsplan.pdf

### Følgende naboer har fått sending av nabovarsel med tilhørende vedlegg:

**Eier/fester av naboeiendom:** JAN HERMANN SKARVELAND

<b>Adresse:</b> Skarvelandsvegen 39, 5452 SANDVOLL	<b>Gårdsnr.:</b> 240	<b>Bruksnr.:</b> 2	<b>Festenr.:</b> 0	<b>Seksjonsnr.:</b> 0
---	-------------------------	-----------------------	-----------------------	--------------------------

**Nabovarsel sendt via:** Fellestjenester Bygg

**Nabovarsel sendt:** 24.02.2026 21:15:23

**Eier/fester av naboeiendom:** ATIE SKARVELAND

<b>Adresse:</b> Skarvelandsvegen 46, 5452 SANDVOLL	<b>Gårdsnr.:</b> 240	<b>Bruksnr.:</b> 4	<b>Festenr.:</b> 0	<b>Seksjonsnr.:</b> 0
---	-------------------------	-----------------------	-----------------------	--------------------------

**Nabovarsel sendt via:** Fellestjenester Bygg

**Nabovarsel sendt:** 24.02.2026 21:15:30

**Eier/fester av naboeiendom:** FRANK RUNE KOPPERUD

<b>Adresse:</b>	<b>Gårdsnr.:</b> 240	<b>Bruksnr.:</b> 121	<b>Festenr.:</b> 0	<b>Seksjonsnr.:</b> 0
-----------------	-------------------------	-------------------------	-----------------------	--------------------------

**Nabovarsel sendt via:** Fellestjenester Bygg

**Nabovarsel sendt:** 24.02.2026 21:15:33

**Eier/fester av naboeiendom:** JORUNN SANDVOLL HANSEN

<b>Adresse:</b>	<b>Gårdsnr.:</b> 240	<b>Bruksnr.:</b> 117	<b>Festenr.:</b> 0	<b>Seksjonsnr.:</b> 0
-----------------	-------------------------	-------------------------	-----------------------	--------------------------

**Nabovarsel sendt via:** Fellestjenester Bygg

**Nabovarsel sendt:** 24.02.2026 21:15:35

**Eier/fester av naboeiendom:** BJØRN HARALD HANSEN

<b>Adresse:</b>	<b>Gårdsnr.:</b> 240	<b>Bruksnr.:</b> 117	<b>Festenr.:</b> 0	<b>Seksjonsnr.:</b> 0
-----------------	-------------------------	-------------------------	-----------------------	--------------------------

**Nabovarsel sendt via:** Fellestjenester Bygg

**Nabovarsel sendt:** 24.02.2026 21:15:37

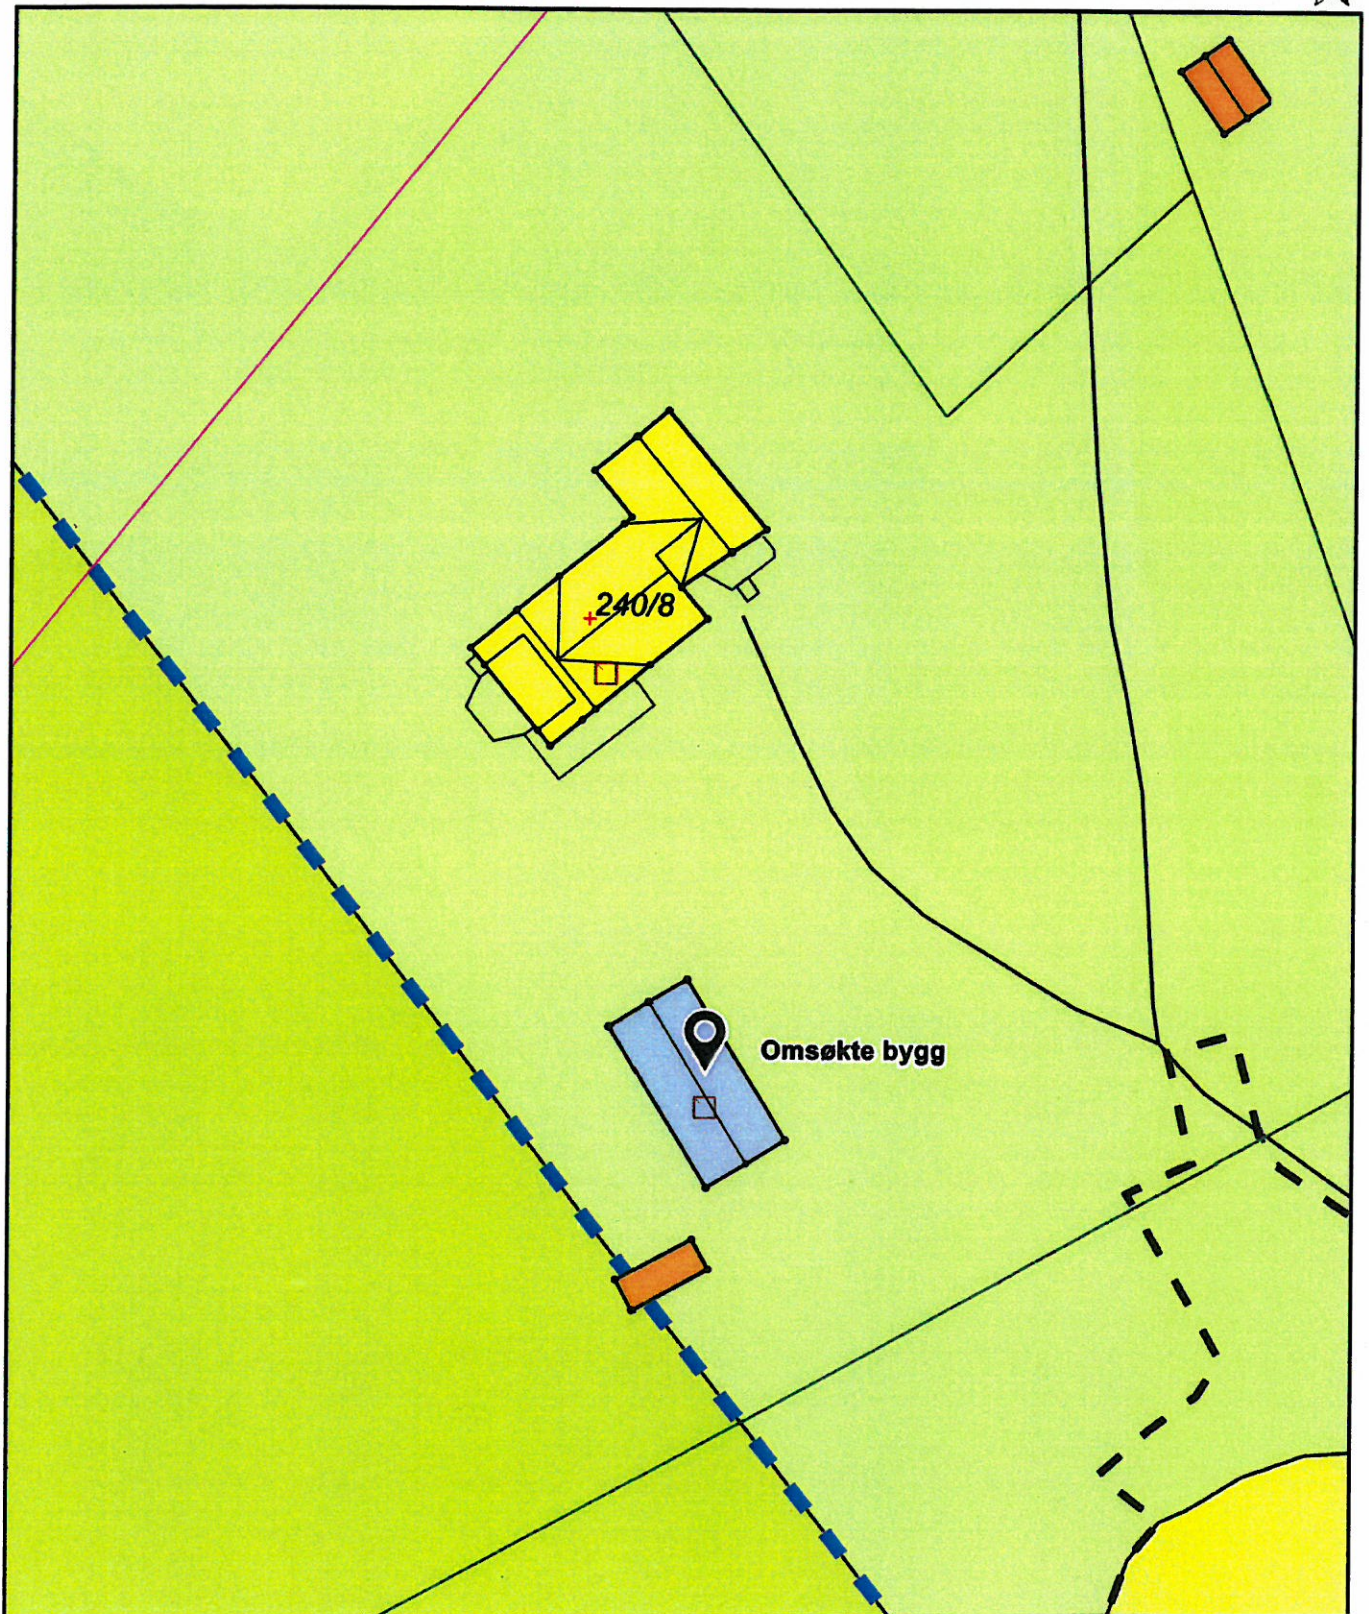


## Situasjonsplan

Dato: 24.02.2026

Målestokk: 1:500

Koordinatsystem: UTM 32N



### SITUASJONSPLAN

Riving og oppføring av nytt redskapshus på gnr. 240 bnr. 8

Tiltakshavar: Frode Hovden

Skarvelandsvegen 64

5452 Sandvoll

M 1:500







