

Kvinnherad
Oppmålingskontoret
Rosendalsvegen 10
5470 Rosendal

post@kvinnherad.kommune.no

Prestnes Åge Emil
Prestnesvegen 74
5450 Sunde I Sunnhordland

Deres referanse:

Vår referanse:
20223574

Saksbehandler:
Espen Johnsen
Saksbehandler:
45285860

Dato:
07.07.2022

Oversendelse av protokoll fra oppmålingsforretning den onsdag 22. juni 2022 - Klarlegging av eksisterende grense (Matr.lovens § 6)

Viser til oppmålingsforretning som ble avholdt over gnr.147 bnr.24 den onsdag 22. juni 2022.

Protokollen er nå klar for gjennomsyn.

Matrikelloven kap. 9 § 46 gir de berørte parter klagerett på oppmålingsforretningens utførelse og med de grenser som ble klarlagt under forretningen. Eventuelle merknader sendes skriftlig til undertegnede så snart som mulig og senest innen torsdag 28. juli 2022. Så snart klagefristen er utløpt, eller det på et tidligere tidspunkt er mottatt melding om at den utførte oppmålingsforretningen godkjennes, vil grensene som er behandlet i oppmålingsforretningen bli innført i matrikkelen. Nye matrikkelenheter og arealoverføringer sendes til tinglysing for oppretting/overføring i grunnboken. Etter tinglysing vil nytt Matrikelbrev blir sendt til alle berørte parter.

Vennlig hilsen

Espen Johnsen
Oppmålingsingeniør
espen.johnsen@kvinnherad.kommune.no

Dette brevet er elektronisk godkjent og har derfor ingen håndskreven signatur.

Likelydende brev sendt til

Kvinnherad Kommune, Rosendalsvegen 10, 5470 Rosendal

Lien Ingvar, Prestnesvegen 69, 5450 Sunde I Sunnhordland

Prestnes Åge Emil, Prestnesvegen 74, 5450 Sunde I Sunnhordland

Leirvik Anne Karin, Prestnesvegen 74, 5450 Sunde I Sunnhordland

Aksnes Leidulv, Prestnesvegen 67, 5450 Sunde I Sunnhordland

Protokoll for oppmålingsforretning etter lov om eiendomsregistrering (Matrikkeloven)

Journalnr
20223574Oppdragsnr
2022/57

Matrikelmyndighet				
Kommune	K.nr	Adresse	Postnr	Poststed
Kvinnherad	4617	Rosendalsvegen 10	5470	Rosendal

Eiendom					
Gateadresse	Gnr	Bnr	Fnr	Snr	Hjemmelshaver
	147	24	0	0	Kvinnherad Kommune (Eiers kontakinstans)

Om forretningen			
Forretningen avholdt:	Dato	Kl	Sted
	22.06.2022	10.00	På parsellen

Forretningen gjelder opprettelse av matrikkelenheter

Grunneiendom Festegrund Anleggseiendom Uteareal eierseksjon

Forretningen gjelder registrering av eksisterende grunn

Grensejustering Klarlegging av eksisterende grense Nymerking av eksisterende grense Registrering av ureg. jordsameie Matrikulering av umatrikulert grunn

Arealoverføring Annet

Beskrivelse
Klarlegging av eksisterende grenser med bakgrunn i bygging av slamavskiljar, avløpsledningar og kummar på 147/11 og 24.

Saksbehandling	Tillatelsesdato	Dato for fullstendig rekvisisjon	Beregnet dato for fullført matrikulering
		22.06.2022	
Rekviert	Kvinnherad Kommune		Rekvisjonsdato
			22.06.2022

Habilitet	
Landmålerens navn	Espen Johnsen
<input checked="" type="checkbox"/>	Landmåler orienterte partene om det forelå forhold av personlig eller økonomisk art som kunne tilsi inhabilitet.
<input checked="" type="checkbox"/>	Hadde noen av partene merknader/innsigelser til gjennomføringen av forretningen? <input checked="" type="checkbox"/> Nei <input type="checkbox"/> Ja (jf. vedlegg)

Varsling og oppmøte	
Varsel om oppmålingsforretning inneholdt en liste over de personer som var varslet, deres partsstilling, varslingsdato og varslingsmåte. Under forretningen ble det oppfordret til alle å bekrefte sitt fram møte ved underskrift på listen og fremvisning av legitimasjon. (Jf. vedlegg).	
Ev. merknader til varslingen Sidan heile eige dom 147/24 vart klarlagt skulle landmålar ha varsla naboeige dom 147/41 om oppmålingsforretninga. Eigar av 147/41 blir informert ved mottak av protokoll, med høve til å klage.	

Saksdokumenter - bakgrunn for forretningen				
Dokumenttype	Beskrivelse	Journalpost nr	Vedlegg nr	Ikke relevant
Vedtak (tillatelse) etter pbl				X
Rekvisisjon av oppmålingsforretning				X
Varsel om oppmålingsforretning				X
Situasjonskart og situasjonsplan				X
Konsesjonsdokument				X
Servitutt				X
Uttalelser/tillatelse fra andre myndigheter				X
Avtaler				X

Beskrivelse av grenser, grensemerker, målemetode og nøyaktighet mv.

Pkt.nr	Type merke	Status	Punkt godkj. av partene	Målemetode	Nøyaktighet (cm)
1	Asfaltspiker Nedsatt i: Annen terrengdetalj	Eksist. grense nedsatt på nytt	Godkjent	GPS Fasemåling RTK	1
2	Umerket Nedsatt i: Ikke spesifisert	Eksist. grense nedsatt på nytt	Godkjent	GPS Fasemåling RTK	1
3	Offentlig godkjent grensemerke Nedsatt i: Jord	Eksist. grense nedsatt på nytt	Godkjent	GPS Fasemåling RTK	1
4	Offentlig godkjent grensemerke Nedsatt i: Jord	Eksist. grense nedsatt på nytt	Godkjent	GPS Fasemåling RTK	1
5	Offentlig godkjent grensemerke Nedsatt i: Fjell	Eksist. grense nedsatt på nytt	Godkjent	GPS Fasemåling RTK	1
6	Offentlig godkjent grensemerke Nedsatt i: Fjell	Gjenfunnet og nymålt	Godkjent	GPS Fasemåling RTK	1

Oppsummering og erklæring fra landmåler

Landmåler vurderer og gir ev. kommentarer til: • tillatelsen • rekvisisjonen • varsel om oppmålingsforretning • forberedelse av oppmålingsforretning • oppmålingsforretningen • måle- og beregningsarbeid • fakturering • matrikulering • tinglysing • utsendelse av matrikkelbrev • klageadgang og frister

Sak:

Klarlegging av eksisterende grenser. Grensene var fjerna i forbindelse med arbeid med vann og avløp.

Tid/stad:

Forretninga vart heldt til avtala tid og stad onsdag 21.06.2022 kl. 10:00.

Frammøte:

Sjå partsliste

Under forretninga:

Klarlegging er gjennomført med utgangspunkt i skyldskifte for eigedom 147/24 frå 1950 og målebrev over eigedom 147/41 frå 1972.

Kryss i fjell vart gjenfunne for punkt nr. 6. Punkt nummer 1 og 2 er koordinatfesta i målebrevet frå 1972.

Frå punkt 3 og 4 fortsetter grensa i rett linje ned til sjø.

Sted

Rosendal


Dato

22.06.2022


Underskrift



(saksdokumenter som kommer til under oppmålingsforretningen) Vedlegg				
Relevant	Dokumenttype	Beskrivelse	Journalpost nr.	Vedlegg nr.
X	Partsliste			7
X	Beregningsdokumentasjon	Beregningsdokumentasjon	16646-1/2022	14
X	Annet	Målebrev		7-13
X	Annet	Skyldskifte		3-6
	Fullmakt			
	Avtaler			
	Hjemmelsdokument (matrikkelbrev, ekspropriasjonsvedtak, andelsbevis, tinglyst skjøte)			
	Arealregnskap			
	Begjæring/tillatelse til seksjonering/reseksjonering			
	Partspåstander			
	Forlik/voldgift			
X	Kartvedlegg til protokoll			2

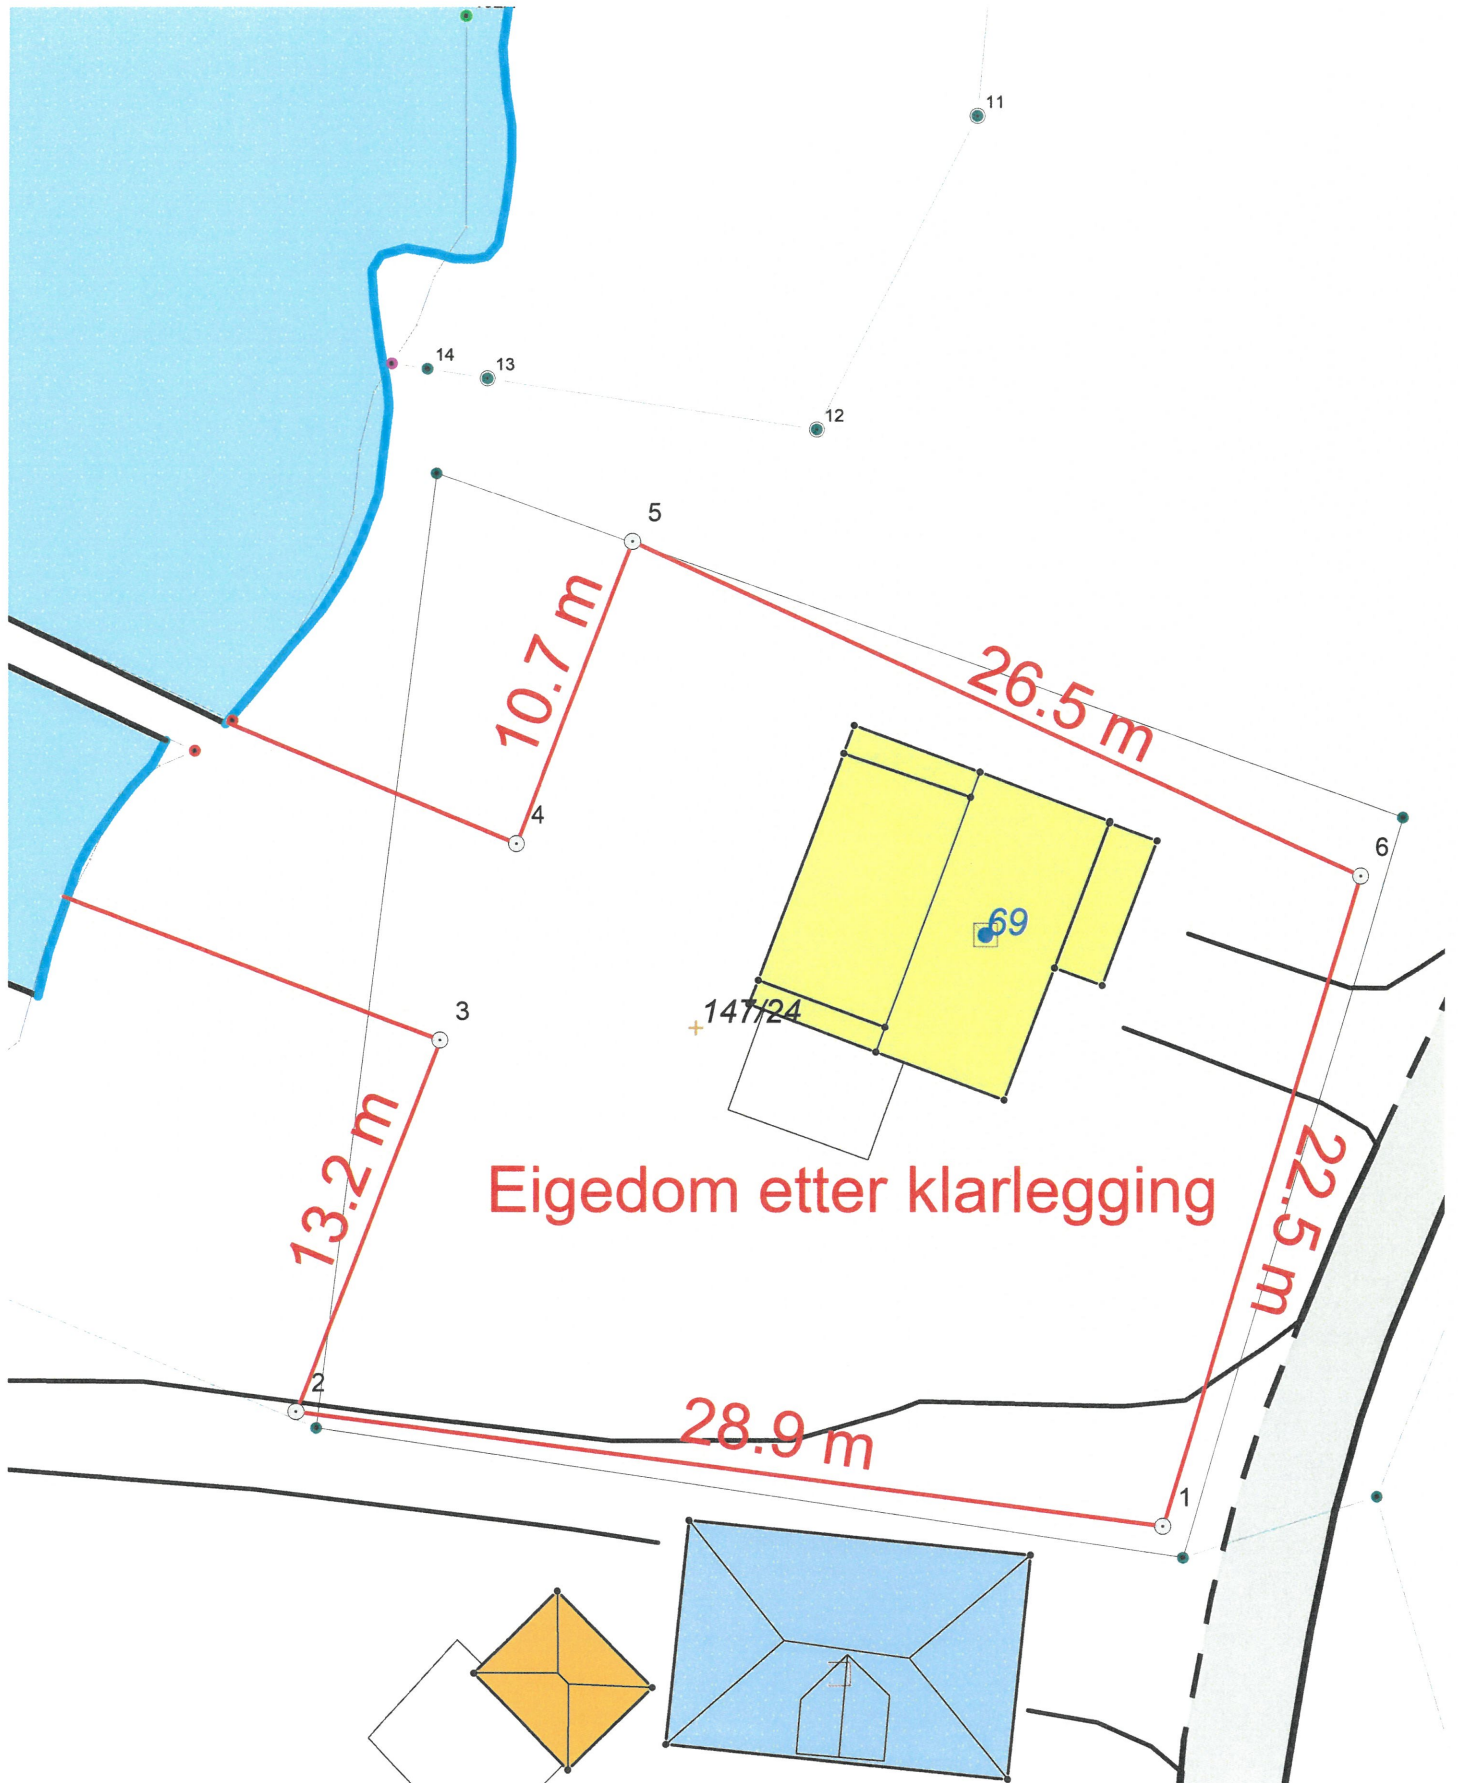

Eigedom etter klarlegging

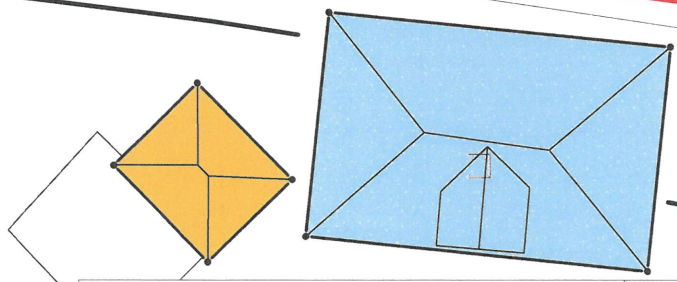

Kartvedlegg til protokoll for oppmålingsforretning		Kvinnherad		
		Eiendom 147/24	Saks nr 20223574	
Rekvirent Kvinnherad Kommune		Forretningsdato 22/6/2022	Landmåler Espen Johnsen	
		Målestokk 1:250		

Skyldskifte.

Manndag den 8 mai 1950 heldt me underskrivne, som lensmannen
hev nemnt opp, skyldskifte på garden Pustens
g.nr. 147 b.nr. 11 med skyld mark 049 i Kvinnherad
herad. Skyldskifte er kravt av Emil Pustens
som hev grunnboksheimel til den eigedomen skyldskiftet gjeld¹⁾.

Mennsoppnemningsbrevet fylgjer. Alle mennene hev gjeve skjønsmannslovnad, ~~sa nær~~
~~som²⁾~~ Alle

Ved tenesta møtte³⁾ Selvar og Jør kjøpam, møtte
Johann Pustens og Edvard Peddmark

Mennene valde til formann T. Botros

De erfråskilde lut av garden hev desse

grensone:⁴⁾
Grunsa tok til i indvett markysstine
gå sørvida av eit bokkefar, går s.o. luid
26.5 m. til x i fjell. Her vinklar lina og
går S.S.V. 22.8 m. til x i fjell. Her vinklar
lina og luid fram i V. luid 29 m. til x i fjell.
Her vinklar lina og luid fram i N.O. 13,2 m.
til x i fjell, vidare same luid 7 m. til ned-
sett markysstine, vidare same luid 10.7 m. til

- 1) Skyldskifte kan ikkje godtakast til tinglysing utan den som krev tenesta anten hev grunnboksheimel eller hev dom for at han eig den luten av eigedomen som han vil ha fråskilt (§ 1 i skylddelingslovi).
- 2) Hev nokon av mennene ikkje gjeve slik lovnad som er nemnd i § 20 i lov nr. 1 fra 1/6 1917, skal han skriva under ei utsegn med etternemnde ordlyd for tenesta vert haldi, og utsegna skal sendast til sorenskrivaren saman med skyldskiftet: «Eg lovar at eg i alle saker vil gjera mi teneste som skjønsmann samvitsfullt og etter beste overtving. den 19 N. N.»
- 3) Dersom nokon av grannane eller av dei partane skyldskiftet vedkjem, ikkje møter, må ein her opplysa om det er prova at dei hev fenge varsel, eller når det gjeld grannane, om det er rekna for uturvande å varsle dei (§§ 2 og 8 i skylddelingslovi).
- 4) Sjå §§ 3 og 8 i skylddelingslovi. Grensone mot granne-eigedomar skal ein ikkje skriva opp, dersom eigaren ikkje er til stades og samtykkjer i det som vert skriva. Skal mennene etter krav frå partane fastsetja sjølve markeskilet, samstundes med at dei sett i skyld (§ 7 i lovi), må dei her nemna det som trengst om det og. Det må ikkje stiftast bruksrett eller servitutt i skyldskiftet utan at heftet er vedteke skriftleg av den som har grunnboksheimelen til den eigedomen heftet skal liggja på (§ 5 i lovi).

utgangspunktet.

(samarhengende)

Tjåpenn skal haas nøyttreff
med best beskrivne skiftelina med utgangs-
punkt fra punktet 13. 2 m. ^(som et mark) med x i fjell og 70 m.
til indrett nøyttreff, mellom disse to ma-
ne skal nøyttreffa gå vinkelrett ut i sjøen.

Rekke:

Den færskilde luren har veggert og
vassrett same med handbrukt.

Godtike:

Emil, Prestnes, Asa Prestnes

1. Er det jordbruk og skog i den eigedomen som vert bytt? nei
2. Fær kvart jordbruk, som kjem fram etter skiftet, så mykje skog som trengst til hus-berging og gards-tarv? nei
3. Er det jordbruk med fjellvidd — med det er og meint fjellvatn, elvar og bekkjer — med i den eigedomen som vert bytt? nei
4. Fær kvart jordbruk, som kjem fram etter skiftet, så mykje fjellvidd som trengst for bruket? 0

Vert det svara ja på spursmål 1 og nei på spursmål 2, eller ja på spursmål 3 og nei på spursmål 4, så lyt ein dessutan svara på dei spursmåli som no kjem:

5. Hev heradsstyret samtykt i skyldskiftet? _____
6. Eller held skyldskiftemennene det for greidt at den fråskilde luten er etla til å dyrkast eller til byggetuft, veg, industriverk eller til andre dilike føremål? Byggetuft
7. Eller vert eigedomen bytt etter § 14 i lov om odels- og åsætesretten frå 26. juni 1821? _____

Me vitnar:

- a) At det ikkje med skiftet er skapt noko nytt hopehav. ~~Likvel hev me samtykt i at det kan vera hopehav i utmarki på den måten, at~~ _____

me di me hev funne vidare utbyting gagnlaus.¹⁾

- b) At kvart bruk hev fenge so laglegt skap for verning og nytting som det er høve til.

Skyldi på de n fråskilde lut vart sett til 0:01

Attverande skyld på hovudbolet er 0:48

Den fråskilde lut fekk bruksnamnet²⁾ Fordglyft

Kostnaden med å halda og tinglysa skyldskiftet ber:³⁾

Njåparrne

1) Det som ikkje høver, stryk ein.
 2) Til bruksnamn må ikkje i noko tilfelle takast namn som alt vert nytta til slektsnamn, utan namnet høyrer til dei som er heller vanlege (sm. lov frå 1923 nr. 2, § 21).
 3) Dersom det ikkje er opplyst eller nokon part segjer, at det er gjort avtale om kven som skal bera kostnaden med skyldskiftet skal mennene her taka inn avgjerd om korleis partane skal byta kostnaden seg-imellom.

Partane fekk opplysning om at dersom dei er misnøgde med den skyldi som her er sett eller med det markeskil som er fastslege, kan dei anka skyldskiftet til overskjøn, men at ankeutsegn då lyt vera komi til sorenskrivaren innan tri månader etter at dette skyldskiftet er tinglyst.

Me sannar, at me hev gjort tenesta etter beste skjøn og overtiding og etter den skjønsmans-lovnad me hev gjeve.

Me hev fastsett, at formannen
skal syta for å få flidd (sendt) skyldskiftet til sorenskrivaren til tinglysing.

1. Doknr. Olav J. Falckstad
G. Matharson

Godteke til tinglysing den 16/5 1950.

Tinglyst på

De w fråskilde lut hev fenge g.nr. 147 b.nr. 24

Kf. KAC

For tinglysing kr.

6407/72
Shl. sorenskr. 197 A

Nr. 69/72

Prt. koll nr. XIV

side 39

MÅLEBREV

MÅLEBREV

År 19 72 den 25.08. vart det, i samsvar med §62 i bygningslova av 18. juni 1965, halde kart- og oppmålingsforretning over: parsell av 147/11. Parsellen har fått bruksnamnet Stölen gnr. 147 bnr. 4/

Forretningen er rekvirert av Asa Prestnes som er heimelshavar/med fullmakt frå heimelshavaren.*

Forretningen vart administrert av underskrivne, og som kartvitne var tilstades: Tor Omvik og Johannes Hus.

Alle var loveleg varsla den

Ved forretningen møtte: Seljar Asa Prestnes og kjøpar Leidulf Aksnes. Nabo Monrad Prestnes 147/22 og kjøpar av nabotomta "Vetleskogen" Oddbjörn Tangstad. Dorteia Hovlandsvåg 147/24 var lovleg varsla, men møtte ikkje. Grensemerke B, G og I er kross i fjell, pkt. A, D, E og F er røyr eller bolt. Pkt. C er ~~bernel~~ i fjell, og pkt. H er merkestein. Grensene tek til i sjöen.

AL bolt

Grenseliner:

Mot NNA mot gnr. 147 bnr. 11	Prestnes	17,29 m
" NNV " " 147 " 24	Fjordglytt	28,90 m
" NNV " " 147 " 11	Prestnes	7,19 m
" NA " " 147 " "	Vetleskogen	31,43 m
" SA " " 147 " 22	Vestrheim	16,10 m
" ANA " " 147 " 22	Vestrheim	6,95 m
" SA " " 147 " 11	Prestnes	27,25 m
" SV " " 147 " 11	Prestnes	37,68 m

Areal: 2560 m².

Parsellen omfatar

Skylddeling

I samsvar med lov om skylddeling av 20. august 1909, §11, vart det samstundes med kart- og oppmålingsforretningen halde skylddeling.

Grensene er dei ovanfor nemnde. Parsellen skal nyttast til: byggetomt.

Skyld for den fråskilde delen er fastsett til: 0,01 mark.

Vi sannar å ha utført skylddeling etter beste skjøn og overtyding og i samsvar med dei krav lova set.

Forretningen slutta den 25.08. 19 72

Trygve Nis
Oppm. tekn.

Tor Omvik
Tor Omvik


Johannes Hus
Johannes Hus
*Stryk det som ikkje høver

MÅLEBREV - KART

Bruksnamn: Stölen
 Parsell av Prestnes
 Areal 2560 m²

gnr. 147
 gnr. 147
 Målestokk

bnr. 41
 bnr. 11
 1: 500

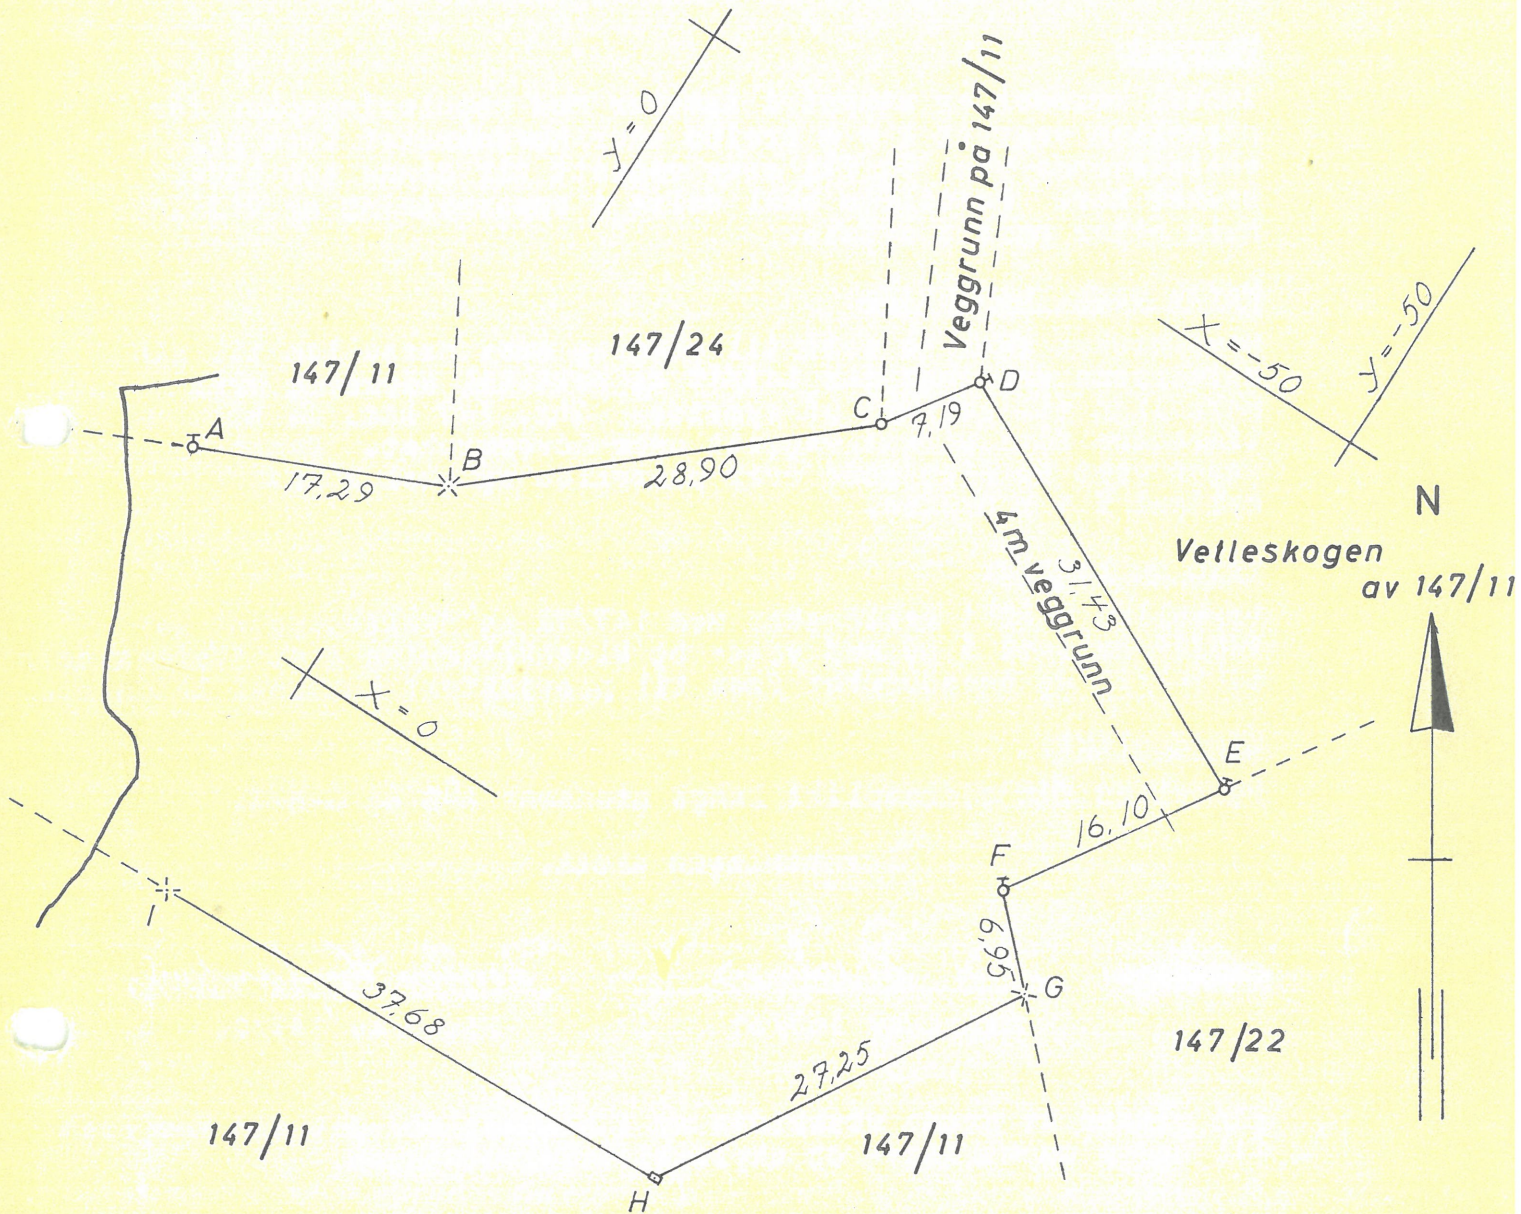

Pkt.	X	Y
A	-8,51	14,57
B	-15,51	-1,24
C	-34,32	-23,18
D	-40,29	-27,17
E	-26,25	-55,28
F	-12,65	-46,67
G	-7,64	-51,49
H	15,85	-37,66
I	17,13	0,00

AL - 044 - 1 - 5
 206980
 - 18540

Tingl. 5.10.72
 Dagb.nr. 6407/72

Påskrifter:

Frådelinga er godkjend i Kvinnherad Bygningsråd 3.11.1971 og i Hordaland Landbruksselskap 22.12.1971. Fylkesmannen har gjeve dispensasjon frå Strandlova 6.7.1972.

Vegrett:

Inntil området er utbygt i samsvar med reguleringsplan får parsellen vegrett i 4 m breidd over hovedbruket fram til eksisterande veg, og får same vegrett til denne som hovedbruket har. Parsellen skal delta i opparbeiding og vedlikehald etter nærare avtale.

Hefte vedk. vegrettar:

Hovedbruket skal ha rett til gangveg over parsellen til sin attverande del vest for 147/11 og rett til køyreveg over parsellen til området på sydsida. Gnr. 147 bnr. 22 har tidlegare fått utlagt vegrett over hovedbruket. Denne vegen vert no liggjande over parsellen og skal kunna nyttast i 4 m breidd.

Vatn og kloakk:

Parsellen skal i fellesskap med 147/22 og "Vetleskogen" av 147/11 ha rett å gå med vass- og kloakkledning over "Vetleskogen" av 147/11 og hovedbruket fram til prosjektert kommunal ledning.

Gjerdeplikt:

Parsellen får gjerdeplikt langs grensene A-B og G-H-I.

Forretningen slutt.

Godkjend:

Asa Prestnes

Eigar av 147/11

Dorthea Hordalandvig

Eigar av 147/24

Ein vitnar at denne utskrifta er i samsvar med det ein kom fram til under oppmålings- og skyldskifteforretningen.

Trygve Nis

Oppm. tekn.

Bjorn

Oppm. sjef

MÅLEBREV - KART

Bruksnamn: Stölen

gnr. 147

bnr. 41

Parsell av Prestnes


gnr. 147

bnr. 11

Areal 2560 m²

Målestokk

1: 500

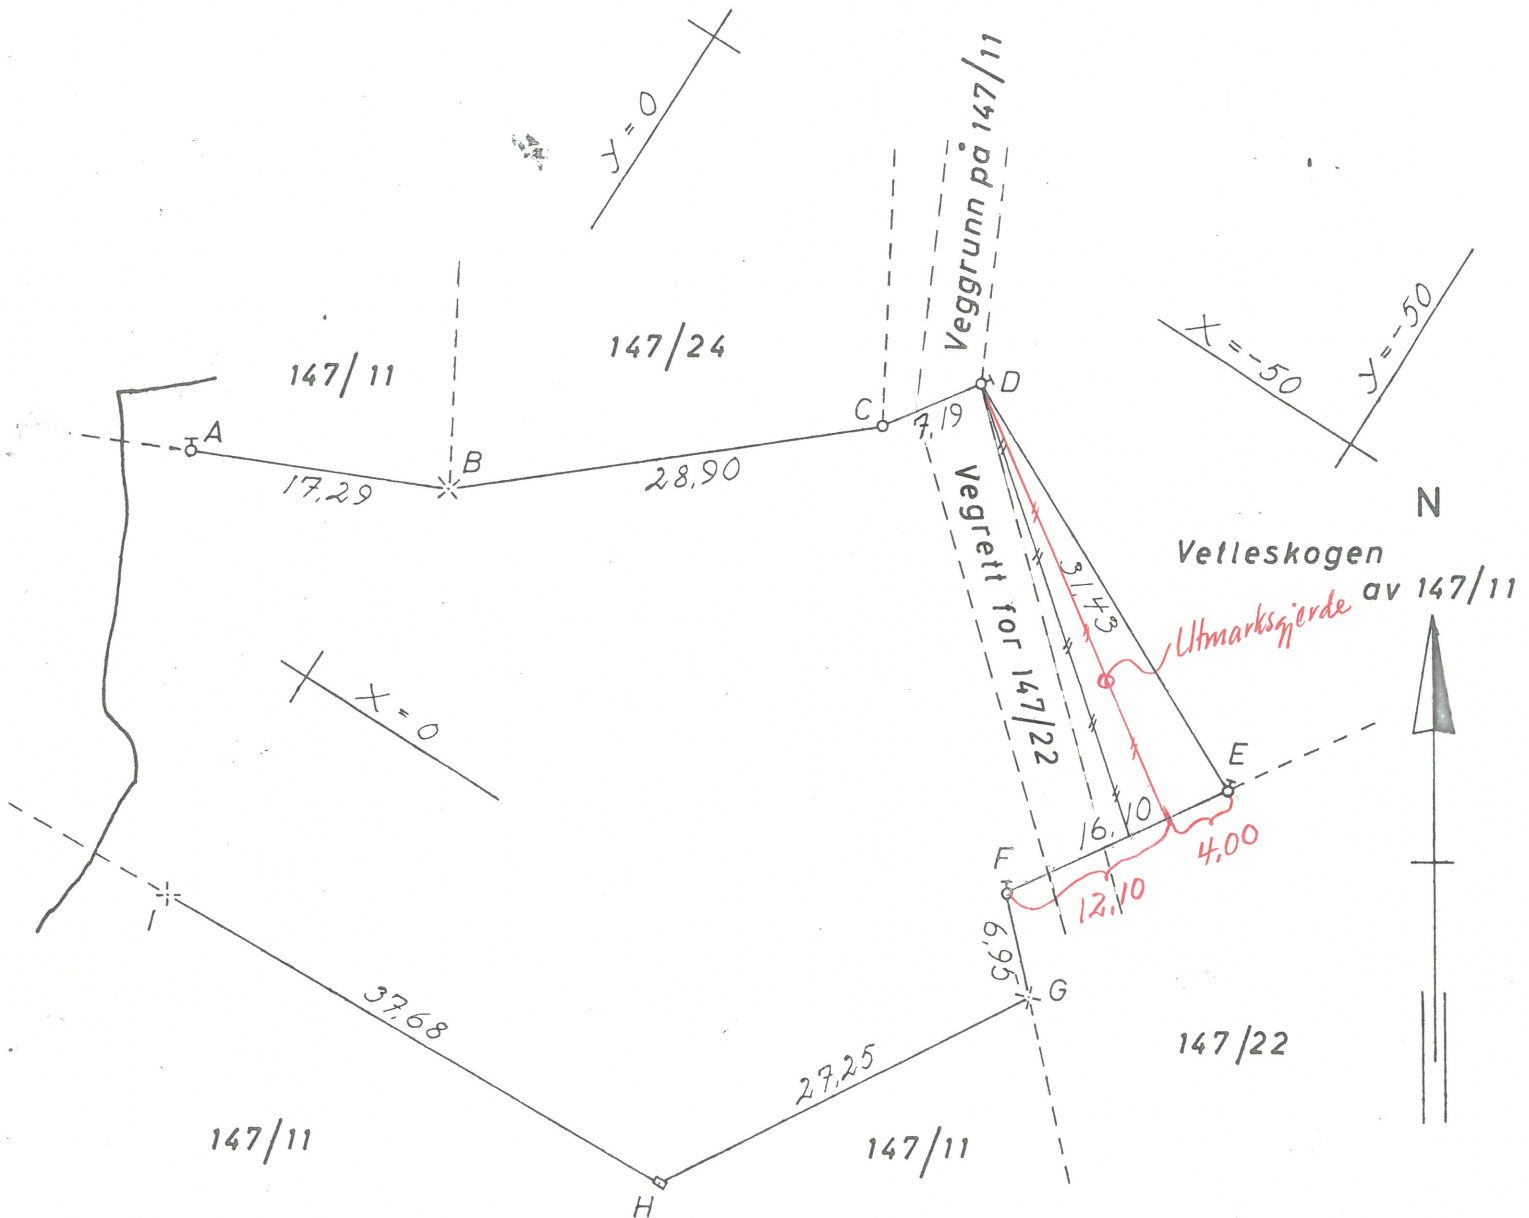

Pkt.	X	Y
A 207011,048	-8,51	14,57 - 18560,817
B 207004,746	-15,51	-1,24 - 18544,722
C	-34,32	-23,18
D 207063,562	-40,29	-27,17 - 18508,902
E	-26,25	-55,28
F	-12,65	-46,67
G	-7,64	-51,49
H	15,85	-37,66
I	17,13	0,00

Utmarksgjerdet står som måla syner.

27.11.75
T. Nes
T. Nes

03.0391
7 Feet

Kartet er påført retting vedk. vegtracen for 147/22 over 147/41.


Rosendal, 23.8.1973.


For **OPPMÅLINGSSJEFEN I KVINNHFRAD**

T. Nes

100 m matan.
Spä bakrinda

X 6640250


Transformerte punkt Nymälte punkt A, B, D, 7, 100
07.12.2015
Målestokk 1:500

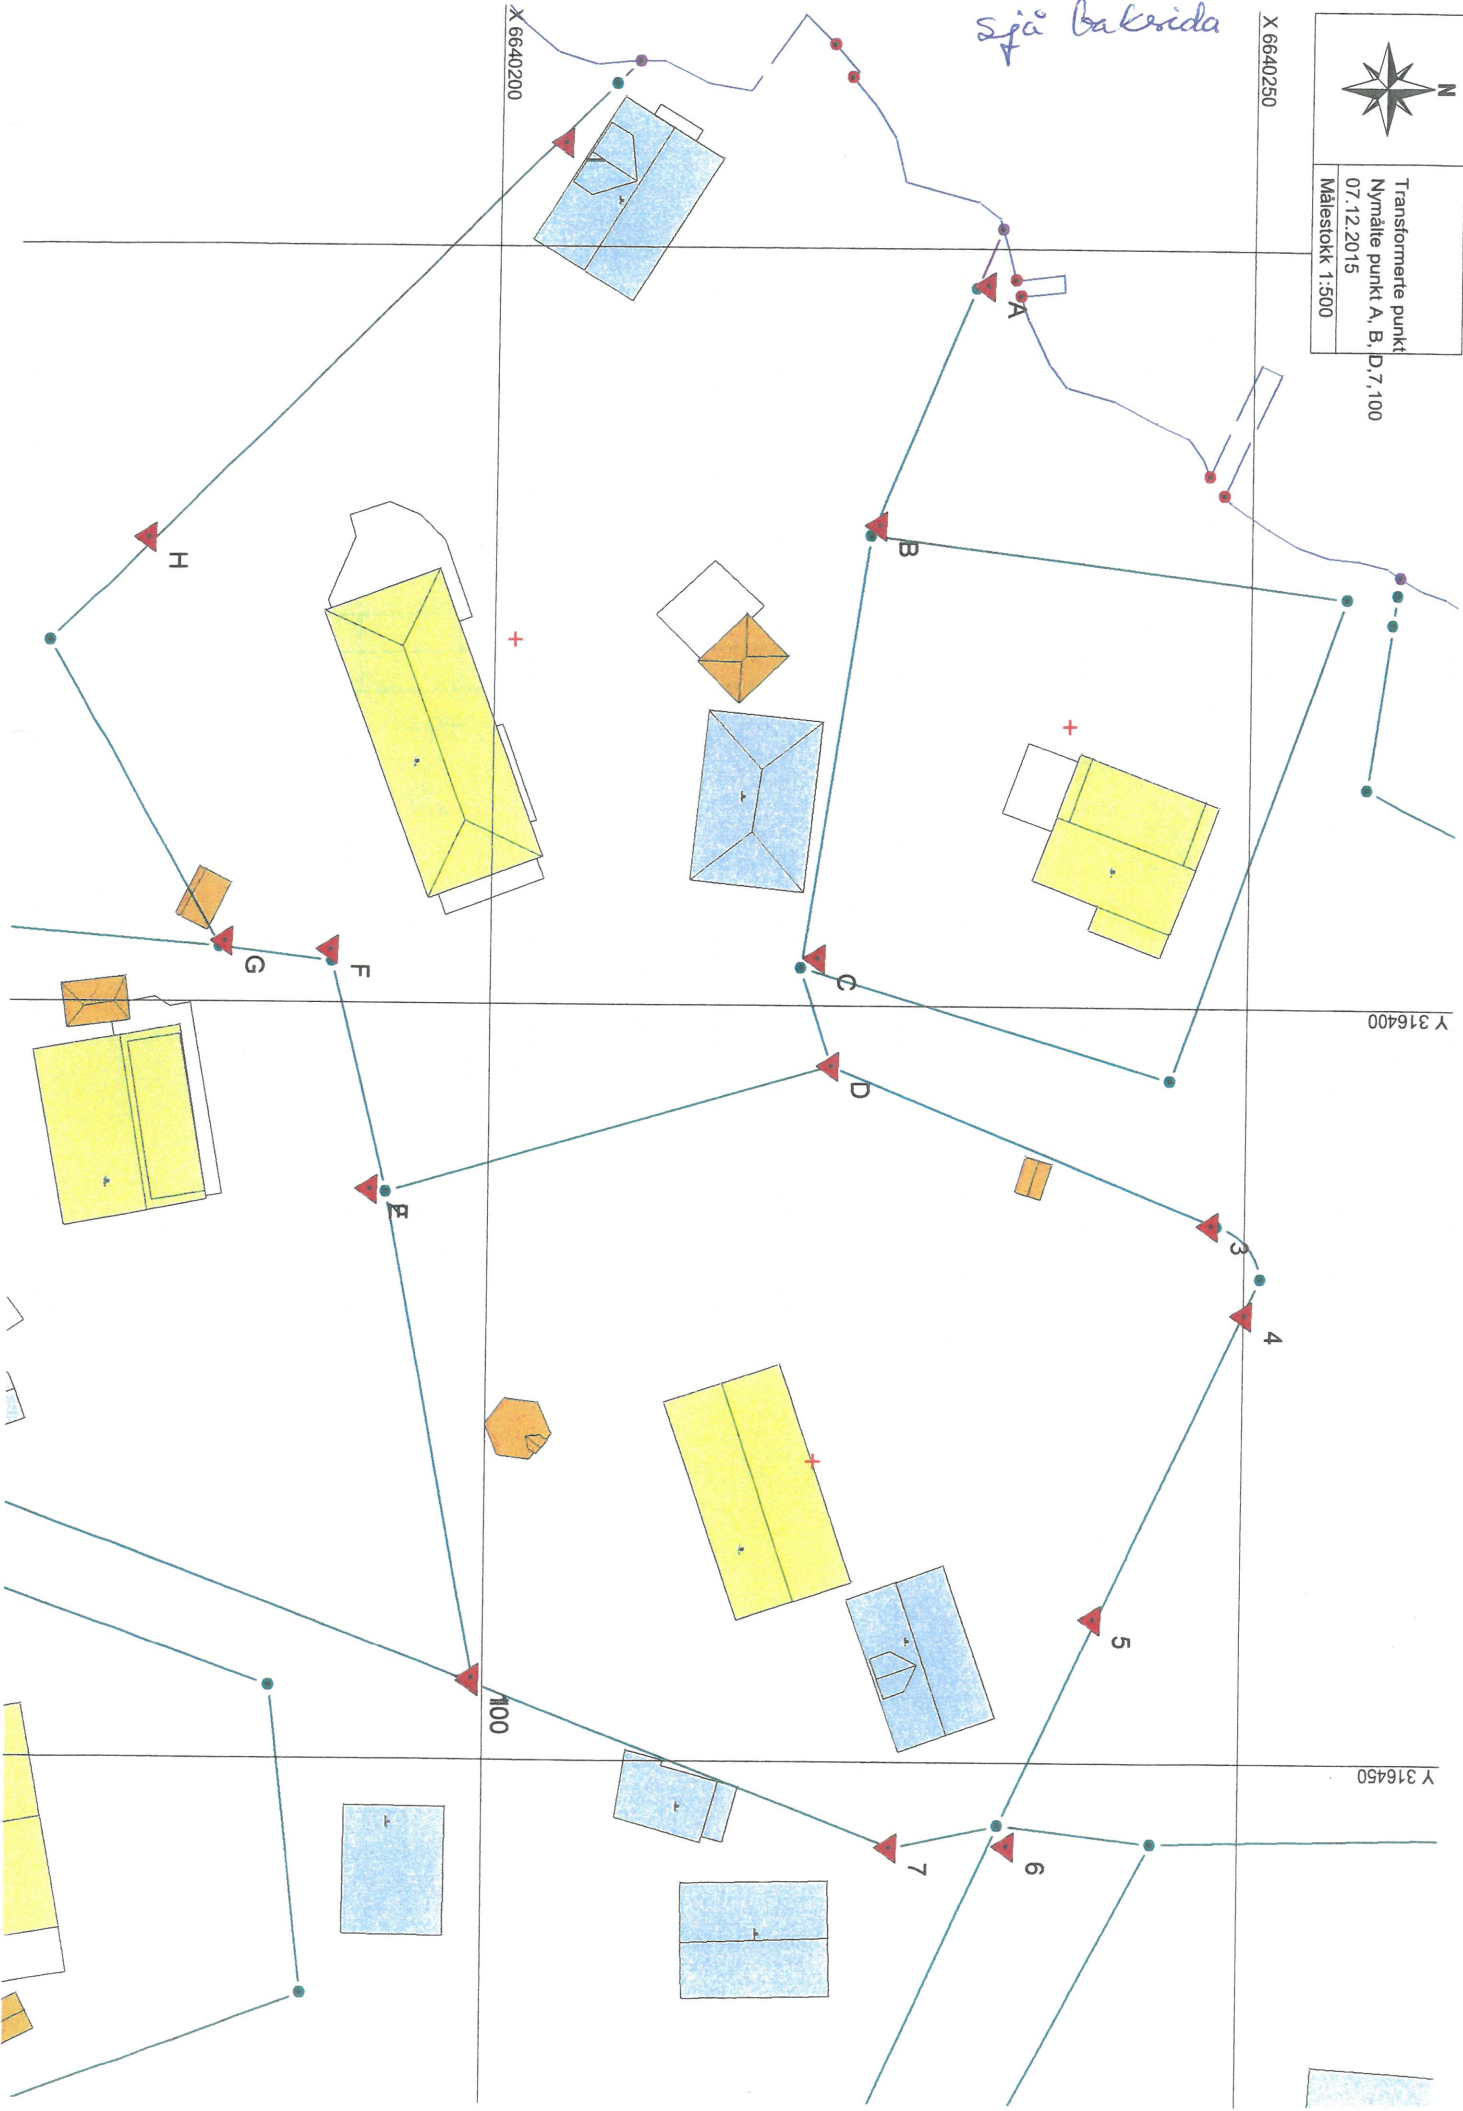

Punktnavn	Status	X	Y	H	Tema	GeoideH	N-lodd	E-lodd	sX	sY	sP	sH	rXY
1	X	6640199.263	316444.851										
2	X	6640192.169	316412.348										
3	X	6640247.700	316414.414										
4	X	6640250.047	316420.354										
5	X	6640240.247	316440.475										
6	X	6640234.678	316455.514										
7	X	6640226.840	316455.649										
100	X	6640199.287	316444.640										
A	X	6640232.178	316352.464										
B	X	6640225.162	316368.261										
C	X	6640221.406	316396.888										
D	X	6640222.395	316403.990										
E	X	6640192.169	316412.348										
F	X	6640189.475	316396.492										
G	X	6640182.546	316395.992										
H	X	6640177.119	316369.301										
I	X	6640204.237	316343.180										

Punkt A, B, D er målt i N60 13.03.1991

Punkt 7 og 100 er målt i Euref89 17.11.2015.
 Transformert 07.12.2015.

Johan Feib

```

00 Program: MAGNET Field
00 Jobbnavn: EJO-147-24-2
00 Job create Date: 2022-06-22 09:40:46
00 Opprettet av: N/A
00 Projeksjon: NORWAY-EUREF89 UTM 32
00 Geoidmodell: HREF2018B_NN2000_EUREF89
00 Survey configuration: TNlive HiPer VR sim FC
00 Kommentar: N/A
00 Export Date: 2022-06-22 13:42:13
42 Basel 3194726.2937 320095.3230 5492654.0476 0.000
05 6 4071 6640242.956 316403.415 6.286 96
-43 KRYSS 11.9029 -8.3194 -9.5479 0.000
44 0.0086 0.0089 0.0216 1.0000 0.2400 0.3900 1.0000 0.0700 1.0000
46 22062022 10:33:52 19 1.41 1 96
05 1 6640221.391 316396.868 8.674 96 C
-43 C_stk 32.4542 -11.7597 -18.4609 0.000 C
44 0.0082 0.0087 0.0218 1.0000 0.1700 0.3400 1.0000 0.0100 1.0000 C
46 22062022 10:36:27 19 1.39 1 96
05 2 4056 6640225.170 316368.258 5.790 96 B
-43 B_stk 31.8504 -40.7255 -19.7708 0.000 B
44 0.0120 0.0113 0.0223 1.0000 0.2700 0.2800 1.0000 -0.2700 1.0000 B
46 22062022 10:41:05 18 1.29 1 96
-05 HP1_stk 6640237.690 316372.354 3.272 96 HP1
-43 HP1_stk 19.3117 -38.4930 -15.5681 0.000 HP1
44 0.0091 0.0088 0.0253 1.0000 0.2500 0.2000 1.0000 -0.2500 1.0000 HP1
46 22062022 10:48:43 16 1.68 1 96
-05 HP2_stk 6640244.331 316374.560 2.245 96 HP2
-43 HP2_stk 12.8105 -37.2601 -13.0705 0.000 HP2
44 0.0072 0.0069 0.0154 1.0000 0.2600 0.2500 1.0000 -0.2300 1.0000 HP2
46 22062022 10:50:49 17 1.35 1 96
05 5 4071 6640254.028 316379.343 2.073 96 10000
-43 10000_stk 3.7589 -33.8487 -8.2366 0.000 10000
44 0.0102 0.0094 0.0262 1.0000 0.2300 0.2400 1.0000 -0.3000 1.0000 10000
46 22062022 10:59:55 16 1.56 1 96
05 4 4061 6640244.016 316375.496 2.346 96 10000
-43 HP2STK 12.9977 -36.2860 -13.1176 0.000 10000
44 0.0071 0.0073 0.0204 1.0000 0.1300 0.2900 1.0000 -0.3000 1.0000 10000
46 22062022 11:11:11 17 1.51 1 96
05 3 4061 6640237.502 316372.998 2.917 96 10000
-43 HP1STK 19.2035 -37.8476 -15.9532 0.000 10000
44 0.0070 0.0067 0.0191 1.0000 0.0900 0.3500 1.0000 -0.2100 1.0000 10000
46 22062022 11:15:32 16 1.52 3 96
05 6 4071 6640242.988 316403.412 6.301 96 KRYSS
-43 KRYSS 11.8839 -8.3253 -9.5184 0.000 KRYSS
44 0.0118 0.0108 0.0296 1.0000 0.2400 0.3700 1.0000 -0.0700 1.0000 KRYSS
46 22062022 11:23:48 18 1.46 1 96
05 1 6640221.402 316396.868 8.666 96 C
-43 C_stk 32.4408 -11.7610 -18.4629 0.000 C
44 0.0099 0.0087 0.0238 1.0000 0.2300 0.3900 1.0000 -0.0500 1.0000 C
46 22062022 11:25:06 18 1.52 1 96
05 2 4056 6640225.191 316368.258 5.814 96 B
-43 B_stk 31.8446 -40.7272 -19.7394 0.000 B
44 0.0108 0.0093 0.0236 1.0000 0.3500 0.3600 1.0000 -0.0400 1.0000 B
46 22062022 11:26:16 18 1.61 1 96
05 5 4071 6640254.036 316379.358 2.018 96 10000
-43 10000_stk 3.7219 -33.8371 -8.2802 0.000 10000
44 0.0099 0.0087 0.0250 1.0000 0.2200 0.3900 1.0000 -0.0800 1.0000 10000
46 22062022 11:27:59 18 1.83 1 96
05 4 4061 6640244.018 316375.510 2.217 96 HP2STK
-43 HP2STK 12.9288 -36.2797 -13.2279 0.000 HP2STK
44 0.0106 0.0094 0.0230 1.0000 0.1900 0.5000 1.0000 -0.1500 1.0000 HP2STK
46 22062022 11:34:46 15 1.58 1 96
05 3 4061 6640237.514 316373.010 2.845 96 HP1STK
-43 HP1STK 19.1559 -37.8419 -16.0095 0.000 HP1STK
44 0.0081 0.0071 0.0192 1.0000 0.0800 0.5200 1.0000 -0.0700 1.0000 HP1STK
46 22062022 11:38:18 16 1.67 3 96

```