

Teiknforklaring

Reguleringsplan PBL 2008

§12-5. Nr. 1 - Bygningar og anlegg

- B Bustader (1110)
- NÆ Nærings bygningar (1300)

§12-5. Nr. 2 - Samferdselsanlegg og teknisk infrastruktur

- KV Køyveveg (2011)
- FO Fortau (2012)
- AVG Annan veggrunn - grøntareal (2019)
- KH Kollektivhaldeplass (2073)

§12-5. Nr. 3 - Grøntstruktur

- VS Vegetasjonsskjerm (3060)

§12-5. Nr. 5 - Landbruks-, natur- og friluftformål og reindrift

- LNFR LNFR areal for nødvendige tiltak for landbruk og reindrift og gardstilknytt næringsverksømd basert på ressursgrunnlaget på garden (5100)

§12-5. Nr. 6 - Bruk og vern av sjø og vassdrag, med tilhørende strandsone

- BSV Bruk og vern av sjø og vassdrag med tilhørende strandsone (6001)
- HOS Hamneområde i sjø (6220)

§12-6 - Omsynssoner

- H140 Frisikt (140)
- H370 Høgspenningsanlegg (inkl. høgspenningskabelar) (370)
- H730 Bandlegging etter lov om kulturminne (730)

§12-7 - Føresegnområder

- #2_1-5 Villkår for bruk av arealar, bygningar og anlegg (2)

Linjesymbol

- Plangrense
- Formålgrense
- Bestemmelsegrense
- Grense for sikringszone
- Grense for faresone
- Grense for båndleggingssone
- Regulert høyde
- Byggegrense (1211)
- Regulert senterlinje (1221)
- Frisiktlinje (1222)
- Måle og avstandslinje (1259)

Punktsymboler

- Stenging av avkjørsel (1241)
- Avkjørsel - både inn og utkjøring (1242)

Kartopplysningar

Kjelde for basiskart: Ambita Infoland
 Dato for basiskart: 07.10.2022
 Koordinatsystem: ETRS89.UTM-32N
 Høgdegrunnlag: NN2000

Ekvidistans: 1m
 Kartmålestokk: 1:2000 / A1

0 50 100m

Detaljregulering

Detaljregulering for Røysanaset Industribygd - Høylandsbygd - 2021/140 m. fl.

Med tilhørende føresegner

Arealplan-ID: 4617_20230002
 Forslagstillar: Røysanaset Industribygd og Halsnøy Industribygd

SAKS-NR	DATO	SIGN

SAKSHANDSAMING ETTER PLAN- OG BYGNINGSLOVA

Dato	Revisjon

Kommunestyret sitt vedtak

Ny 2. gongs handsaming

Offentleg ettersyn frå	til
2. gongs handsaming	
Offentleg ettersyn frå	til
1. gongs handsaming	


Kunningjering av oppstart av planarbeid	05.03.24
Oppstartsmote	03.08.23

PLANEN ER UTARBEIDD AV:

TEGNNR.	DATO	SIGN.
202262600	16.03.2026	KHR

Det stadfestas at planen er i samsvar med kommunestyret sitt vedtak

Date: _____ Planlegg: _____

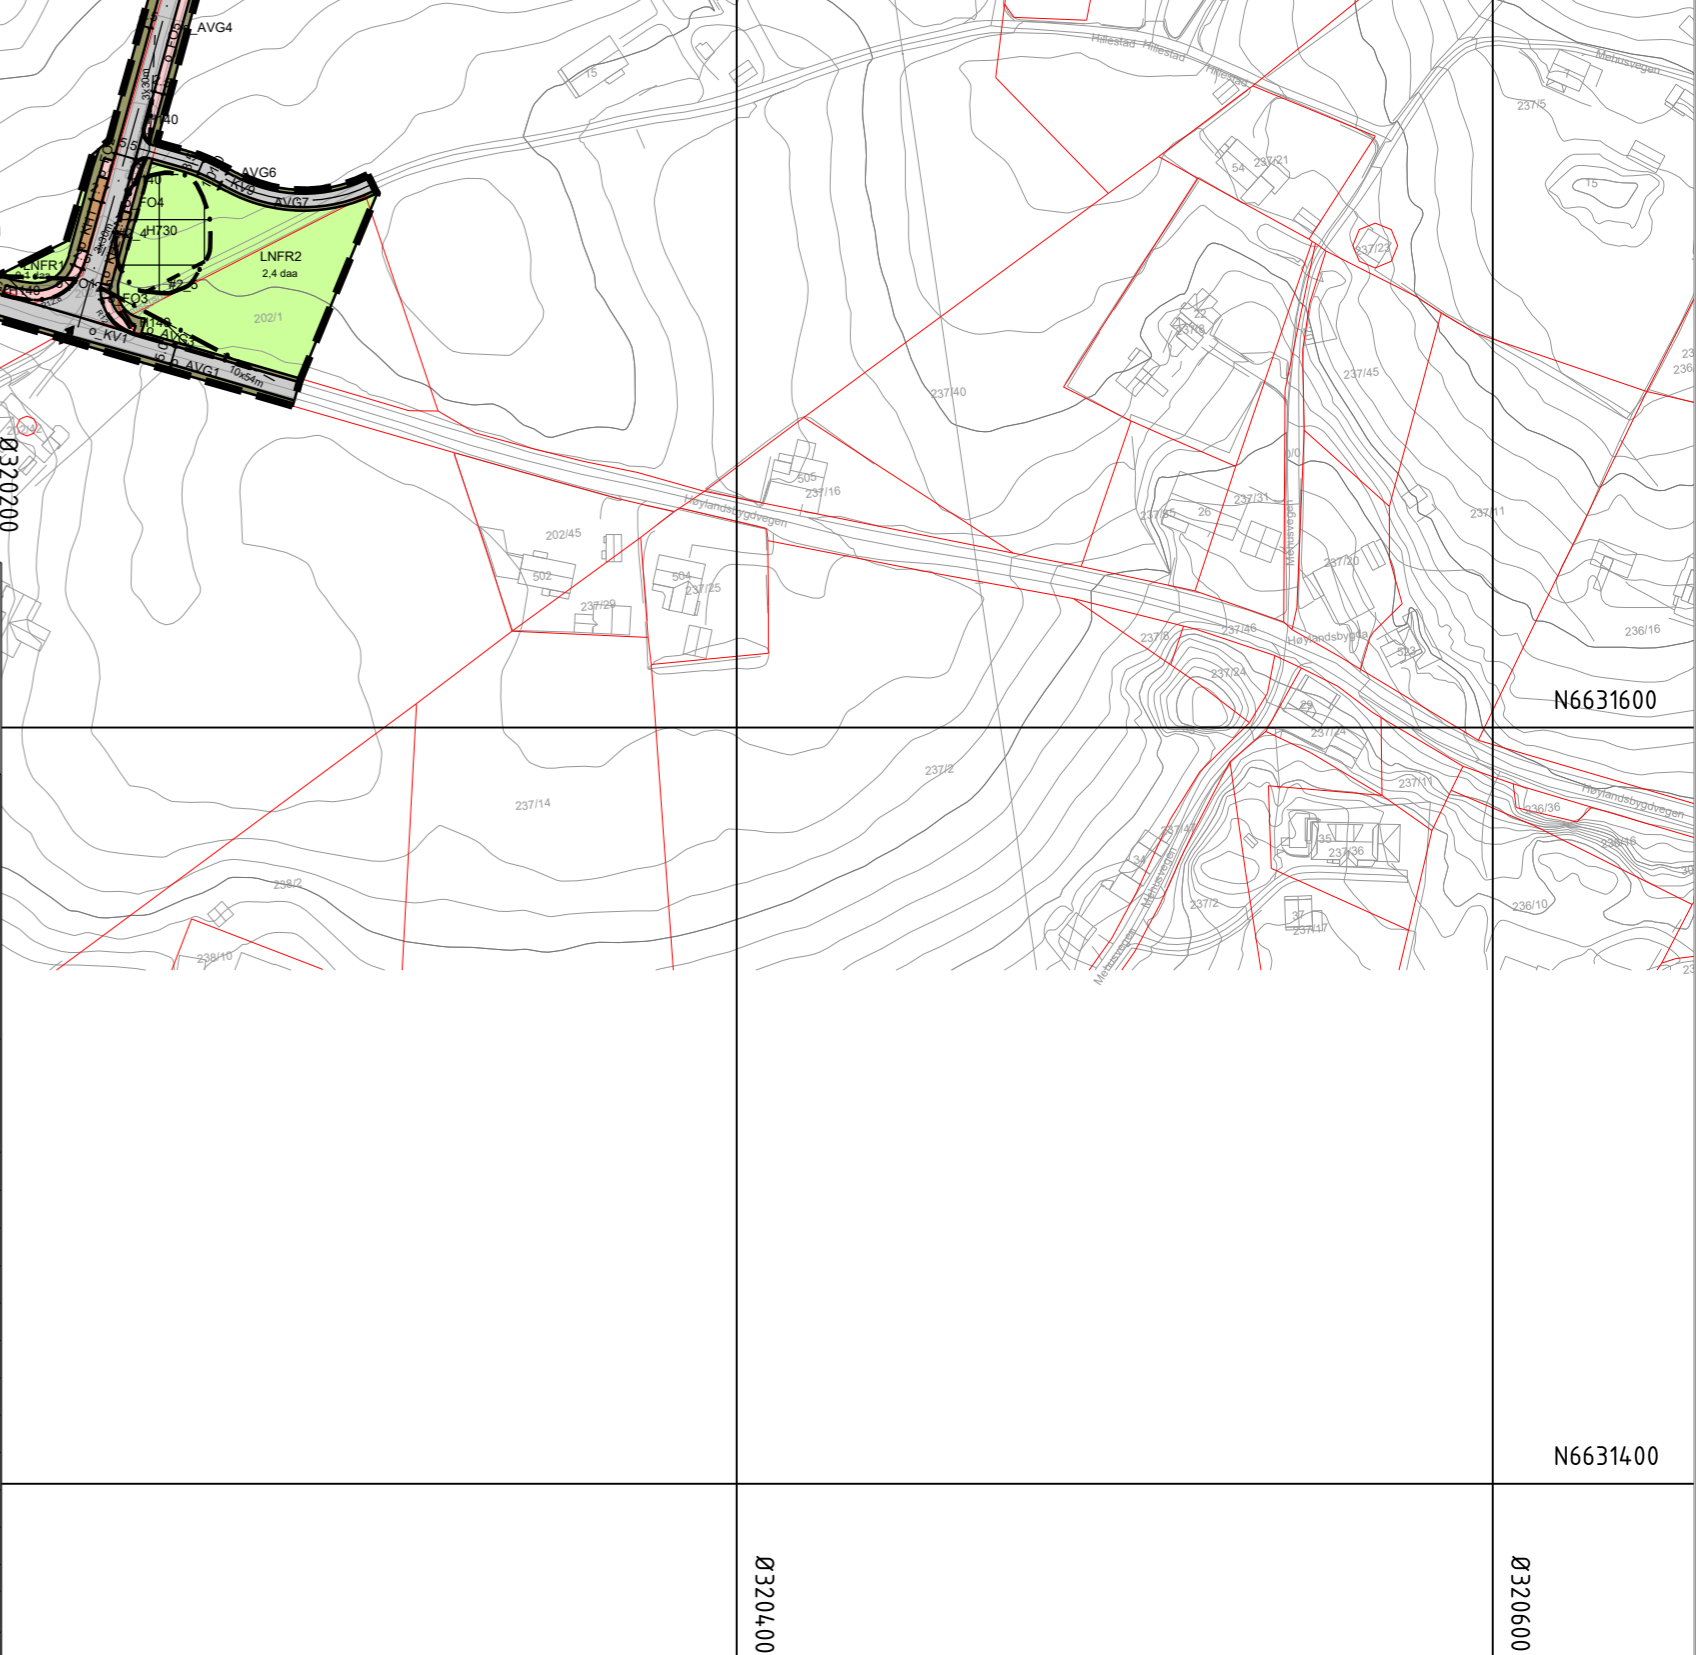

N6632800

N6632600

N6632400

N6632200

N6632000

N6631800

N6631600

N6631400

0320400

0320600