



Typisk normalprofil
Modell 20000, ensidig fortau

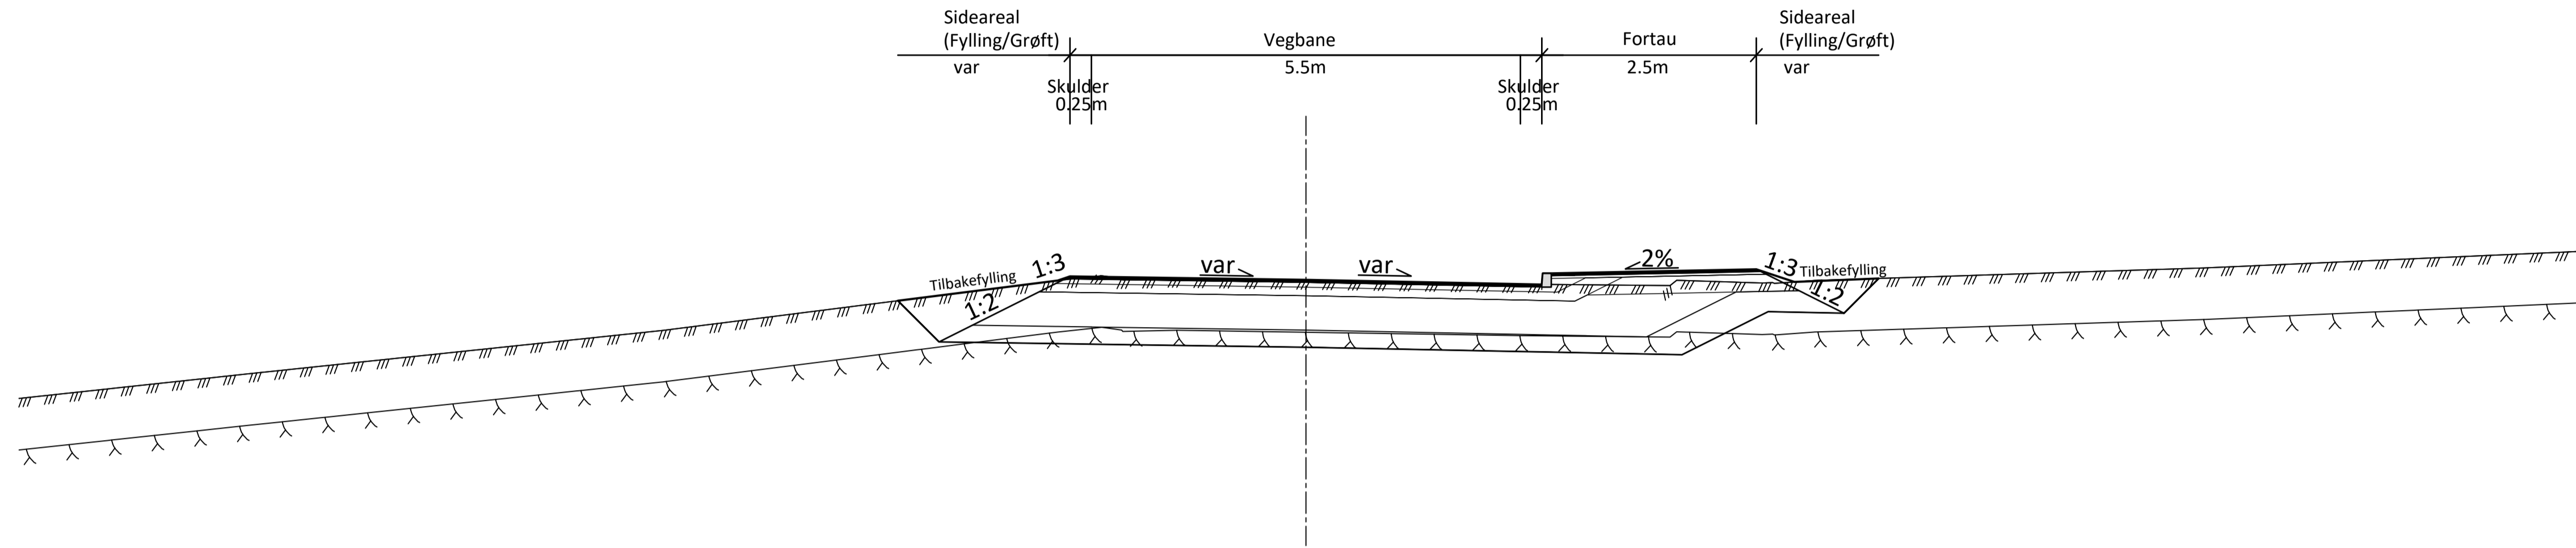

Typisk normalprofil
Modell 20000, profil 242-273,
ensidig fortau

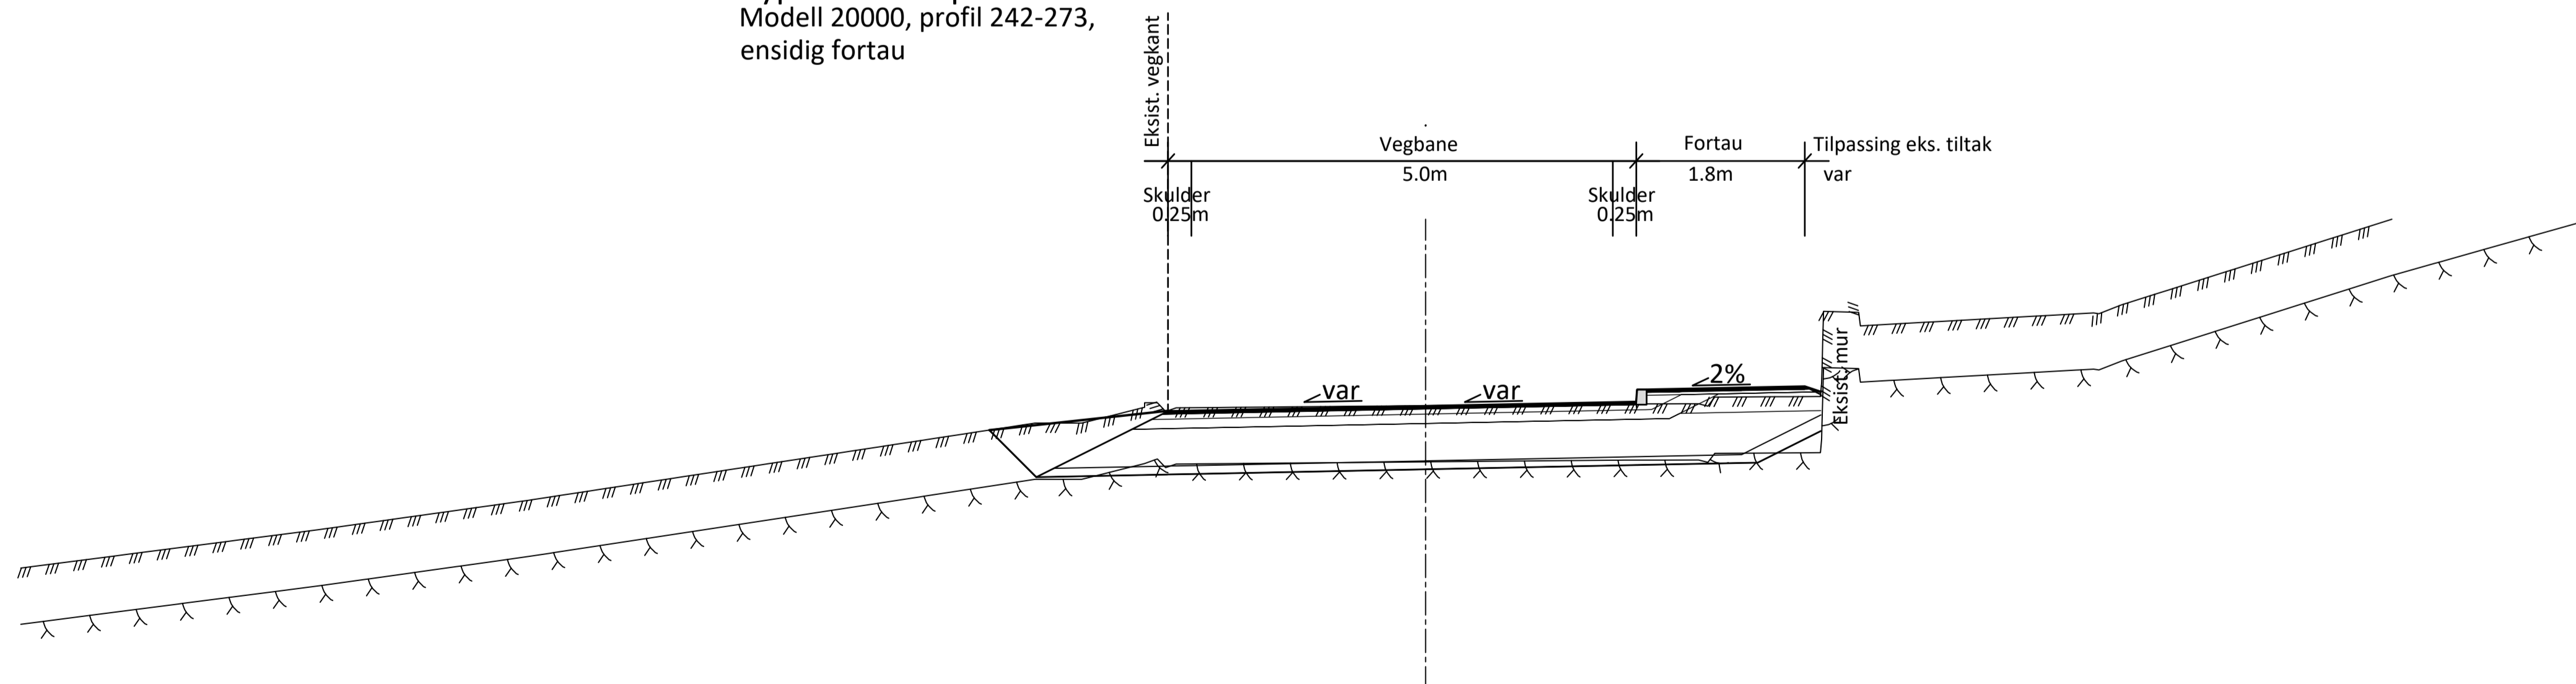

Revisjon	Revisjonen gjelder	Utarb	Kontr	Godkjent	Rev. dato
nordplan <small>Nordplan Stord AS Postboks 32, 5401 Stord E-post: poststord@nordplan.no Web: www.nordplan.no</small>		Tegningsdato: 10.04.2026 Bestiller: Røysaneset Industribase AS Produsert av: Nordplan Stord AS Prosjektnummer: 202262600 Prosjektfase: Arkivreferanse Målestokk A1-format: 1:50			
4617 KV1044 Slettanesvegen og KV1037 Røysanesvegen Høylandsbygd maritim industripark Typisk normalprofil Modell 20000 Skisseforslag					
Utarbeidet av	Kontrollert av	Godkjent av	Konsulentarkiv	Tegningsnummer / revisjonsbokstav	F001
MG		TV			