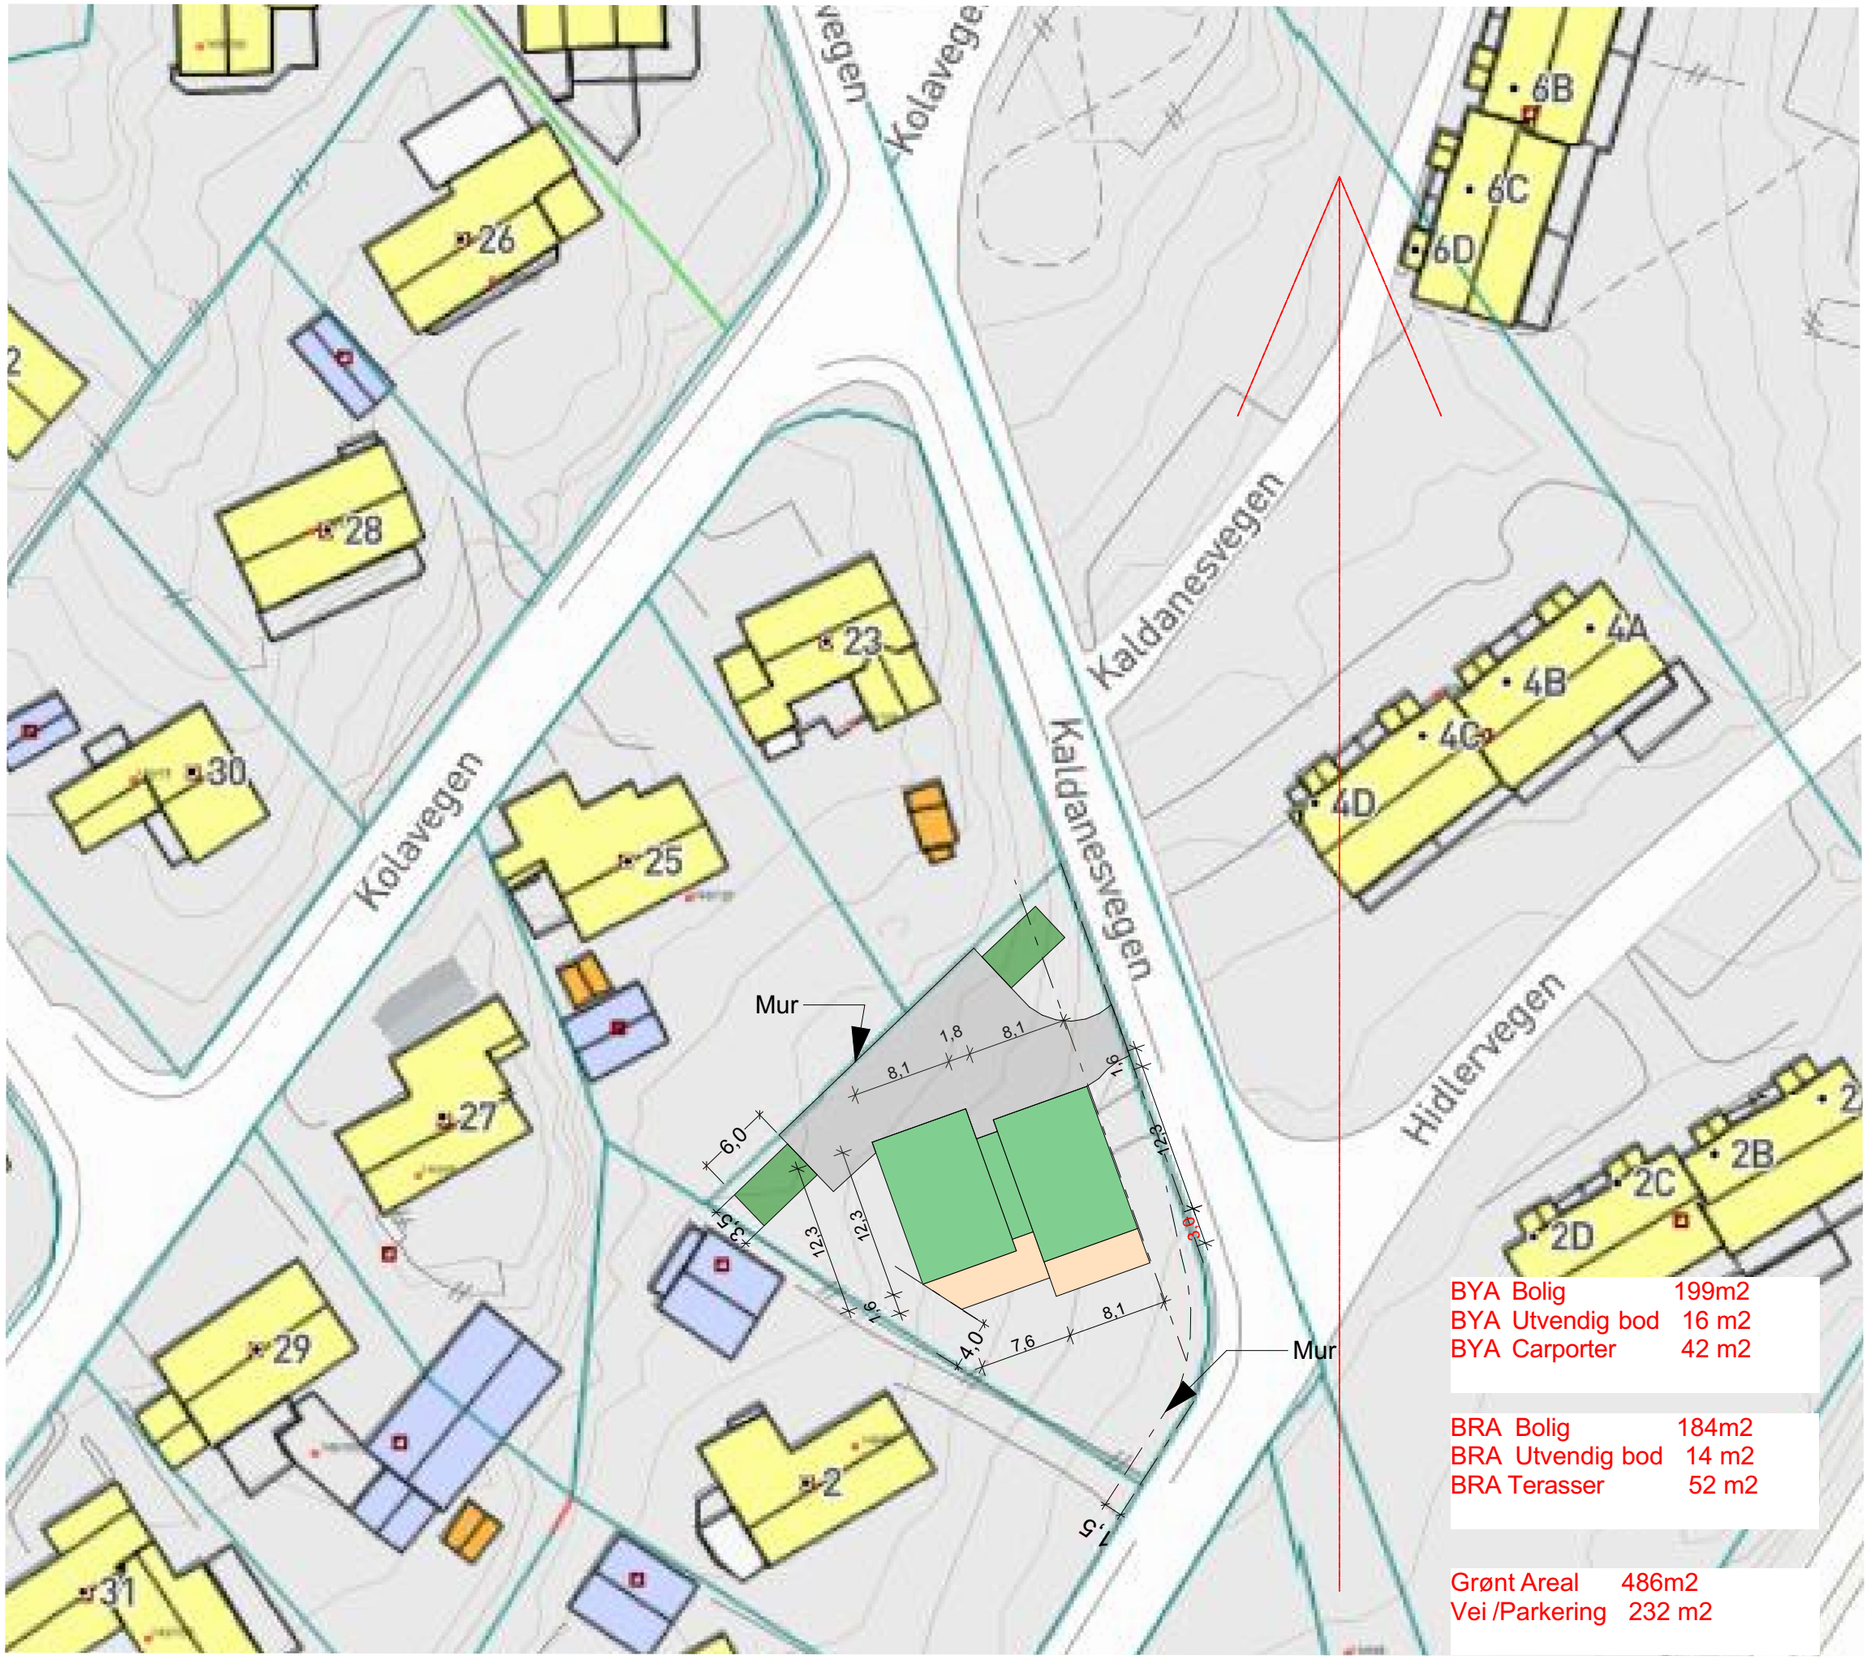

BIM med ArchiCAD 22 NOR Filplassering: C:\Users\Andreas Koløy\SynologyDrive\Archicad tegninger\Sundeprosjektutvikling Kaldanesvegen 1\Sundeprosjektutvikling Kaldanesvegen 1 2026-04-16.pln

Tegningsnr.
A10-01

Revisjon nr.

Type tegning
Situasjonsplan

© Alle rettigheter tilhører utførende for prosjektering, kopiering eller bruk av disse tegningene er forbudt uten skriftlig samtykke

Rev	Nr	Beskrivelse	Dato	Sign	Kontr

Lokalisering:

N

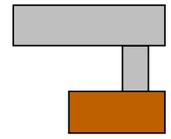

Prosjekteringsgruppen

ARK :	Arkitektkontoret	Arkitektveien 19 0000 Arkitektbyen Tlf.: 000 000 00 arkitekt@arkitektfirma.no
RIB :	Rådg. ing. Bygg	RIBveien18 0000 RIBbyen Tlf: 000 00 000 rib@ribfirma.no
RIE :	Rådg. ing. Elektro	RIEveien18 0000 RIEbyen Tlf: 000 00 000 rie@riefirma.no
RIV :	Rådg. ing. VVS	RIVveien18 0000 RIVbyen Tlf: 000 00 000 riv@rivfirma.no

Fase
Salg

Tegnet Prosjektert :
Halsnøy Trelast AS
Andreas Koløy
Eidsvikvegen 1
5455 Halsnøy Kloster

Halsnøy Trelast as

Tiltakshaver
Sunde Prosjektutvikling

Prosjekt
2 Mannsbolig
Kaldanesvegen 1
5460 Husnes

Godkjent

Kontroll prosjekt.

Sign.	Kontroll

Filnavn
Sundeprosjektutvikling Kaldanesvegen 1 2026-04-16.pln

Dato
2026-04-16

Målestokk
1:500

Kontroll utførende

Sign.	Kontroll

Gnr./Bnr./Festenr.:
145/82

Prosjektnr.:
Prosjektnr.

Tegningsnr.:
A10-01

Prosjektnr. for prosjekterende/lev.

Type tegning:
Situasjonsplan