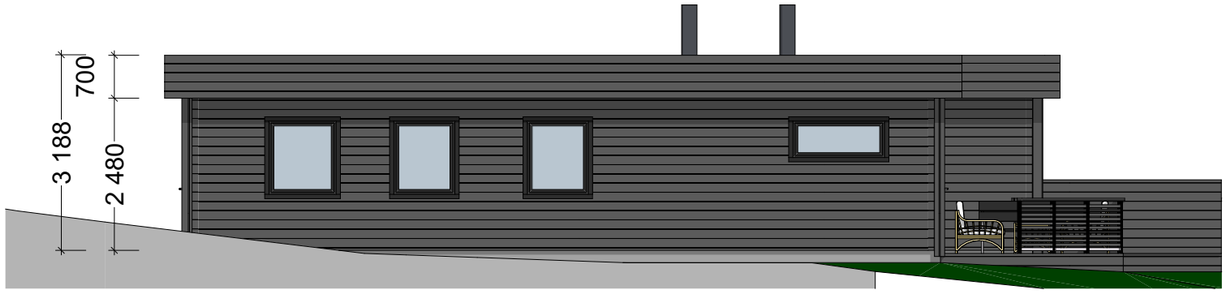

1:100 Fasade Vest

1:100 Fasade Nord

Tegningsnr.	Revisjon nr.
A40-01	

Type tegning
Fasade Nord og Vest

© Alle rettigheter tilhører utførende for prosjektering, kopiering eller bruk av disse tegningene er forbudt uten skriftlig samtykke

Rev	Nr	Beskrivelse	Dato	Sign	Kontr

Lokalisering:

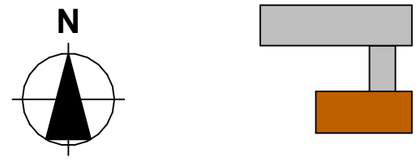

Prosjekteringsgruppen

●	ARK :	Arkitektkontoret	Arkitektveien 19 0000 Arkitektbyen Tlf.: 000 000 00 arkitekt@arkitektfirma.no
●	RIB :	Rådg. ing. Bygg	RIBveien18 0000 RIBbyen Tlf: 000 00 000 rib@ribfirma.no
●	RIE :	Rådg. ing. Elektro	RIEveien18 0000 RIEbyen Tlf: 000 00 000 rie@riefirma.no
●	RIV :	Rådg. ing. VVS	RIVveien18 0000 RIVbyen Tlf: 000 00 000 riv@rivfirma.no

Fase
Salg

Tegnet Prosjektert :
Halsnøy Trelast AS
Andreas Koløy
Eidsvikvegen 1
5455 Halsnøy Kloster

Tiltakshaver
Sunde Prosjektutvikling

Prosjekt
2 Mannsbolig
Kaldanesvegen 1
5460 Husnes

Godkjent

Kontroll prosjekt.

Sign.	Kontroll

Filnavn
Sundeprosjektutvikling Kaldanesvegen 1 2026-04-16.pln

Dato
2026-04-16

Målestokk
1:100

Kontroll utførende

Sign.	Kontroll

Gnr./Bnr./Festenr.:
145/82

Prosjektnr.:
Prosjektnr.

Tegningsnr.:
A40-01

Prosjektnr. for prosjekterende/lev.

Type tegning:
Fasade Nord og Vest

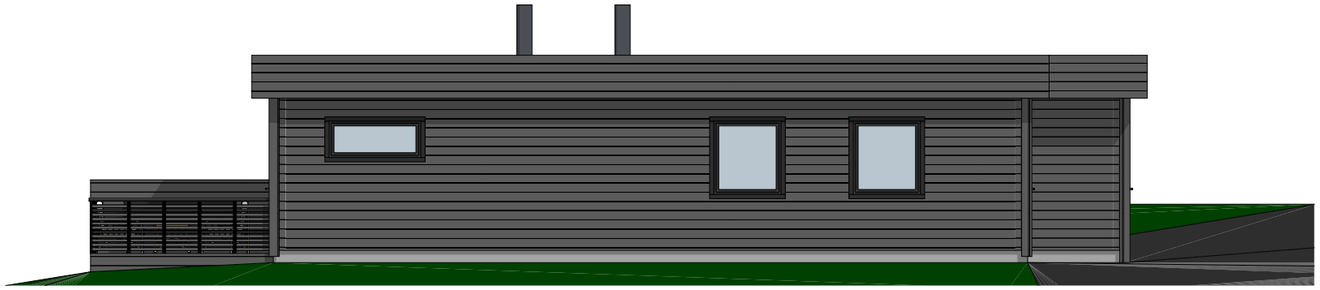

1:100 Fasade Aust

1:100 Fasade Sør

Tegningsnr.	Revisjon nr.
A40-02	

Type tegning
Fasade Sør og Øst

© Alle rettigheter tilhører utførende for prosjektering, kopiering eller bruk av disse tegningene er forbudt uten skriftlig samtykke

Rev	Nr	Beskrivelse	Dato	Sign	Kontr

Lokalisering:

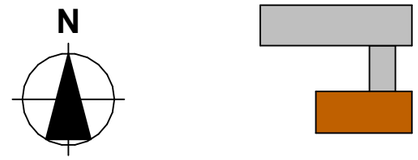

Prosjekteringsgruppen

ARK :	Arkitektkontoret	Arkitektveien 19 0000 Arkitektbyen Tlf.: 000 000 00 arkitekt@arkitektfirma.no
RIB :	Rådg. ing. Bygg	RIBveien18 0000 RIBbyen Tlf: 000 00 000 rib@ribfirma.no
RIE :	Rådg. ing. Elektro	RIEveien18 0000 RIEbyen Tlf: 000 00 000 rie@riefirma.no
RIV :	Rådg. ing. VVS	RIVveien18 0000 RIVbyen Tlf: 000 00 000 riv@rivfirma.no

Fase
Salg

Tegnet Prosjektert :
Halsnøy Trelast AS
Andreas Koløy
Eidsvikvegen 1
5455 Halsnøy Kloster

Halsnøy Trelast as

Tiltakshaver
Sunde Prosjektutvikling

Godkjent

Kontroll prosjekt.

Sign.	Kontroll

Prosjekt
2 Mannsbolig
Kaldanesvegen 1
5460 Husnes

Filnavn
Sundeprosjektutvikling Kaldanesvegen 1 2026-04-16.pln

Dato
2026-04-16

Målestokk
1:100

Kontroll utførende

Sign.	Kontroll

Gnr./Bnr./Festenr.:
145/82

Prosjektnr.:	Tegningsnr.:
Prosjektnr.	**A40-02**

Prosjektnr. for prosjekterende/lev.

Type tegning:
Fasade Sør og Øst