


Tegningsnr.
A30-01

Revisjon nr.

Type tegning
Snitt B

© Alle rettigheter tilhører utførende for
prosjektering, kopiering eller bruk av disse
tegningene er forbudt uten skriftlig samtykke

Rev	Nr	Beskrivelse	Dato	Sign	Kontr

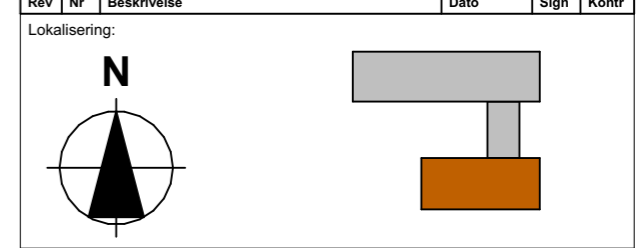

- Prosjekteringsgruppen
- **ARK :** Arkitektkontoret
Arkitektveien 19
0000 Arkitektbyen
Tlf.: 000 000 00
arkitekt@arkitektfirma.no
 - **RIB :** Rådg. ing. Bygg
RIBveien18
0000 RIBbyen
Tlf. 000 00 000
rib@ribfirma.no
 - **RIE :** Rådg. ing. Elektro
RIEveien18
0000 RIEbyen
Tlf. 000 00 000
rie@riefirma.no
 - **RIV :** Rådg. ing. VVS
RIVveien18
0000 RIVbyen
Tlf. 000 00 000
riv@rivfirma.no

Fase
Salg

Tegnet Prosjektert :
Halsnøy Trelast AS
Andreas Koløy
Eidsvikvegen 1
5455 Halsnøy Kloster

Tiltakshaver
Sunde

Prosjektutvikling

Prosjekt
2 Mannsbolig
Kaldanesvegen 1
5460 Husnes

Filnavn
Sunde-prosjektutvikling
Kaldanesvegen_1
2026-04-16.pln
Dato
2026-04-16
Målestokk
1:100

Gnr./Bnr./Festenr.:
145/82

Prosjektnr.:
Prosjektnr.

Tegningsnr.:
A30-01

Type tegning:
Snitt B