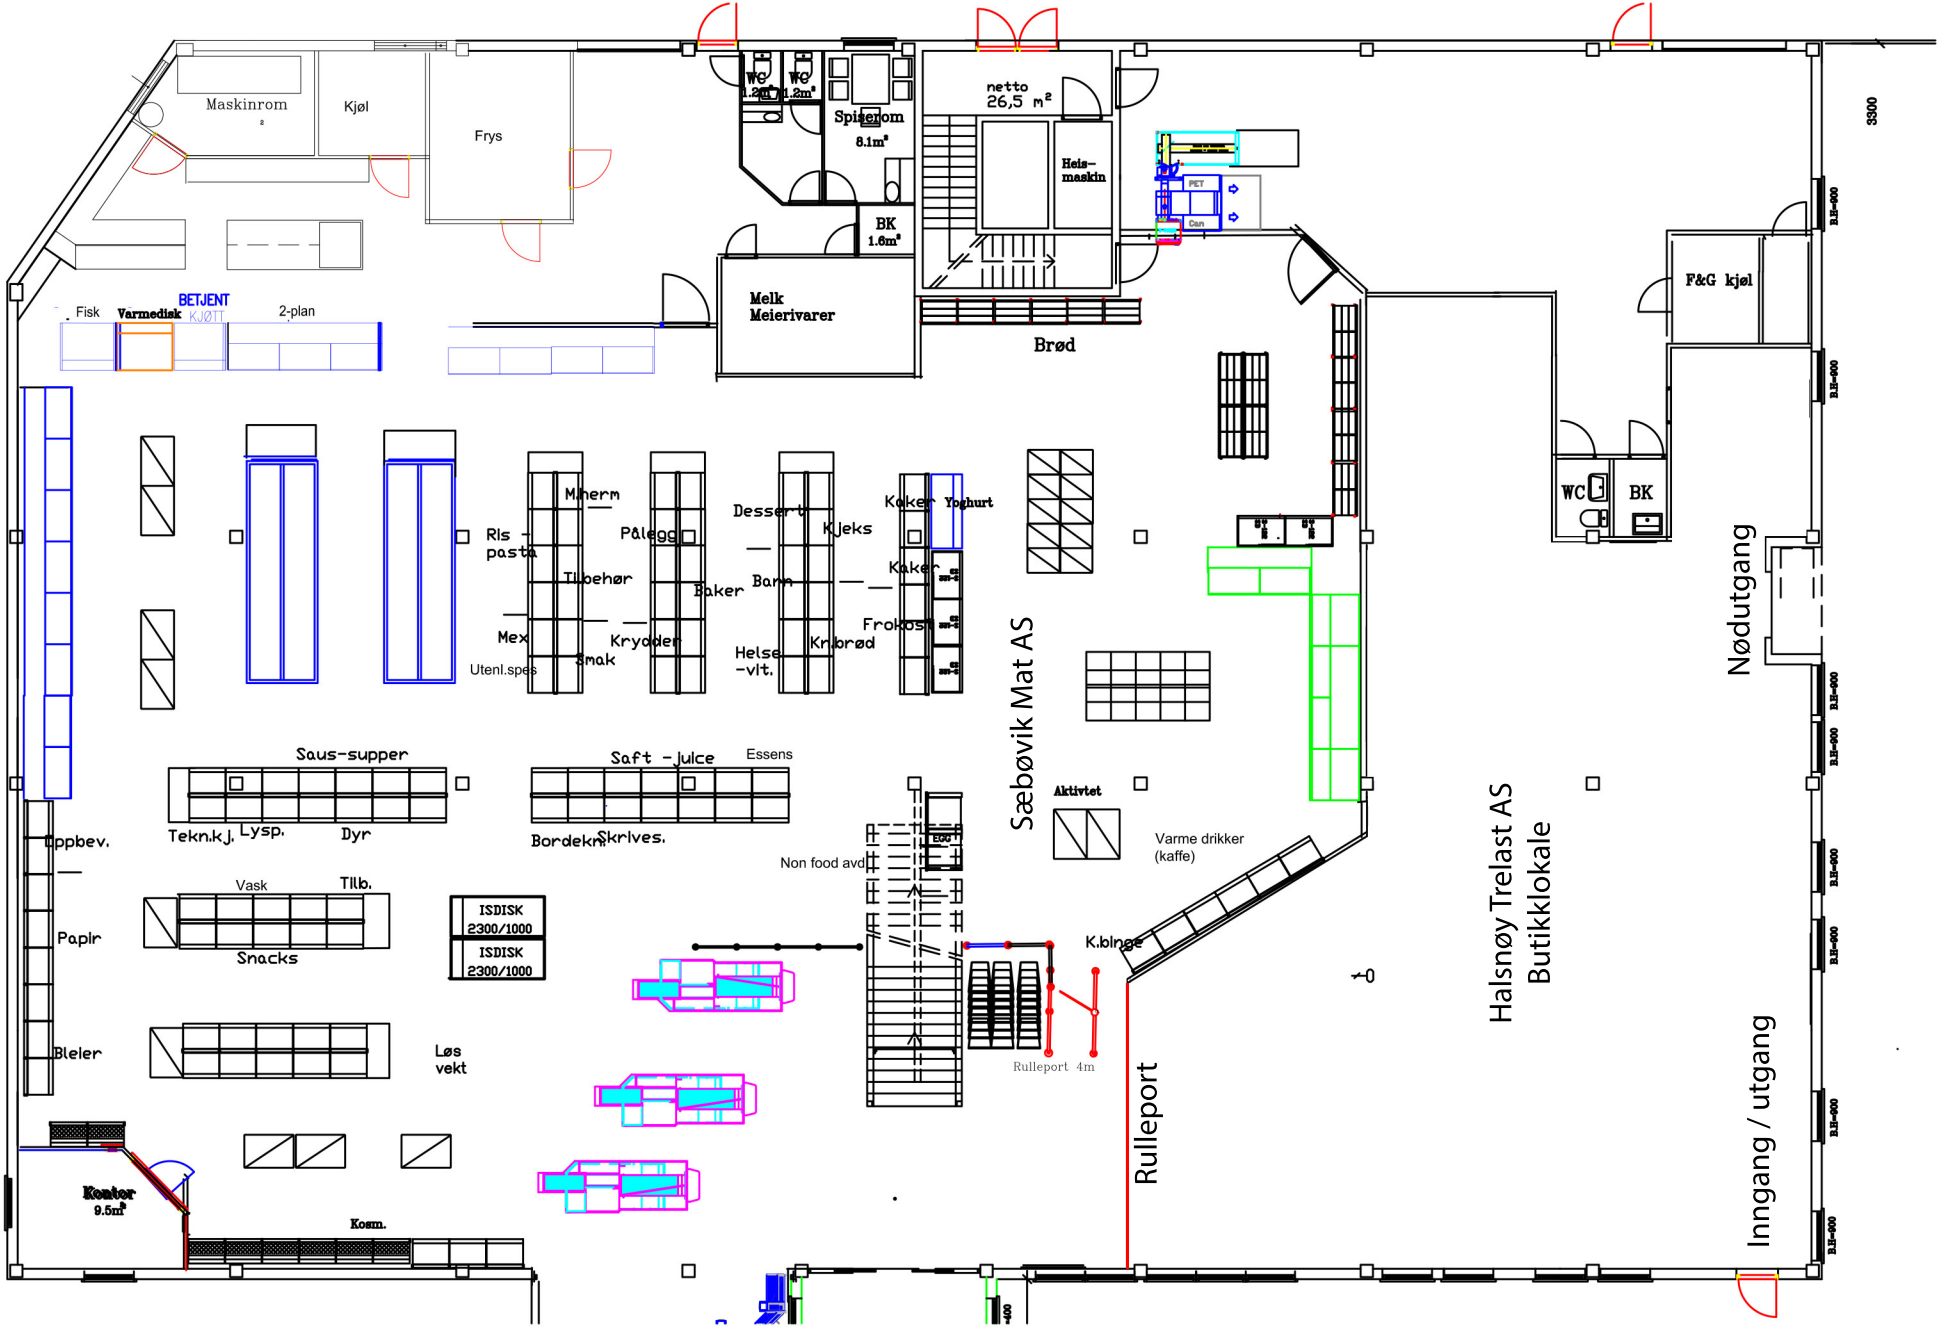
Maskinrom
Kjøl
Frys
WC 1.2m²
WC 1.2m²
Spiserom 8.1m²
BK 1.6m²
netto 26,5 m²
Heis-maskin
Melk Meierivarer
Brød
F&G kjøl
WC
BK
Nødutgang
Fisk
Varmedisk
BETJENT KJØTT
2-plan
Mherm
Ris - pasta
Tilbehør
Mex
Utenl.spes
Smak
Krydder
Pålegg
Bakerbarn
Dessert
Kjeks
Helse -vlt.
Knekkebrød
Kaker
Yoghurt
Kaker
Frokost
Saus-supper
Tekn.kj.
Lysp.
Dyr
Saft - juice
Essens
Bordekn.
Skrives.
Oppbev.
Papir
Bleier
Vask
Tilb.
Snacks
ISDISK 2300/1000
ISDISK 2300/1000
Løs vekt
Kontor 9.5m²
Kosm.
Non food avd
Aktivtet
Varme drikker (kaffe)
K.binge
Rulleport 4m
Rulleport
Sæbøvik Mat AS
Halsnøy Trelast AS
Butikklokale
Inngang / utgang
3300