


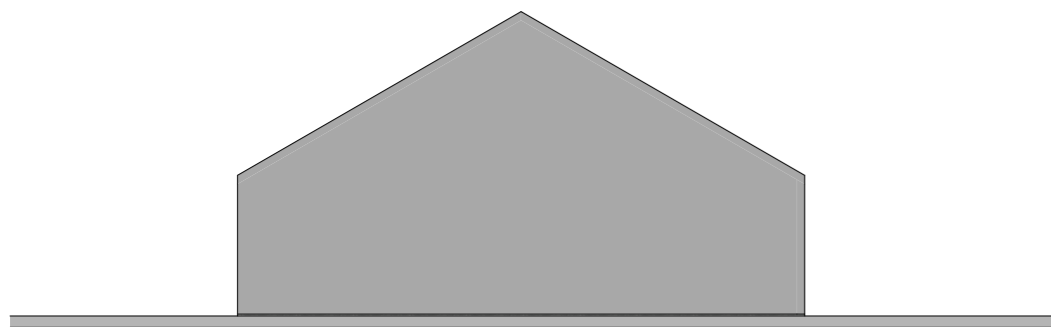


1:200 Fasade Øst



1:200 Fasade Vest



1:200 Fasade Sør

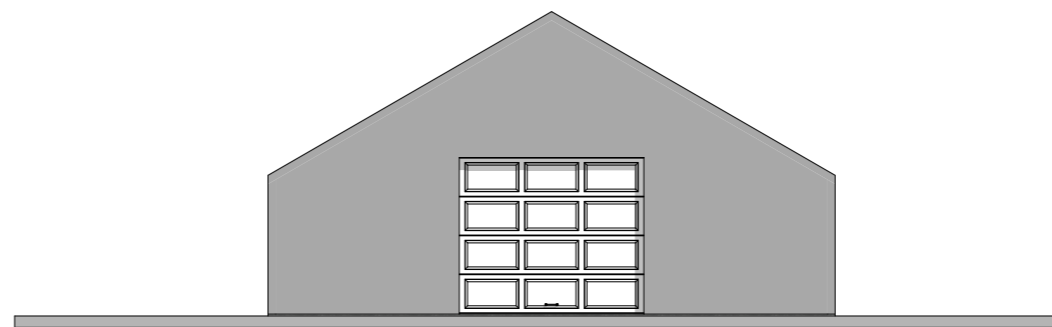

1:200 Fasade Nord

Prosjekt: Lagerhall		Kontroll prosjekt:	
		Sign.:	Kontroll:
Tiltakshaver: Koløy Bygg AS Bjoanesvegen 59 5454 Sæbøvik		Gnr./Bnr./Festenr.: 199/183	
Prosjekterende: Koløy Bygg V/ J.Koløy 5454 Sæbøvik			
© Alle rettigheter tilhører utførende for prosjektering, kopiering eller bruk av disse tegningene er forbudt uten skriftlig samtykke		Dato: 2026-05-19	
Tegning: Fasader		Målestokk: 1:200	
		Tegningsnr.:	Rev.:
		A40-1	