




Utskrift fra Norkart AS kartklient

Dato: 17.04.2026

Målestokk: 1:500

Koordinatsystem: UTM 32N

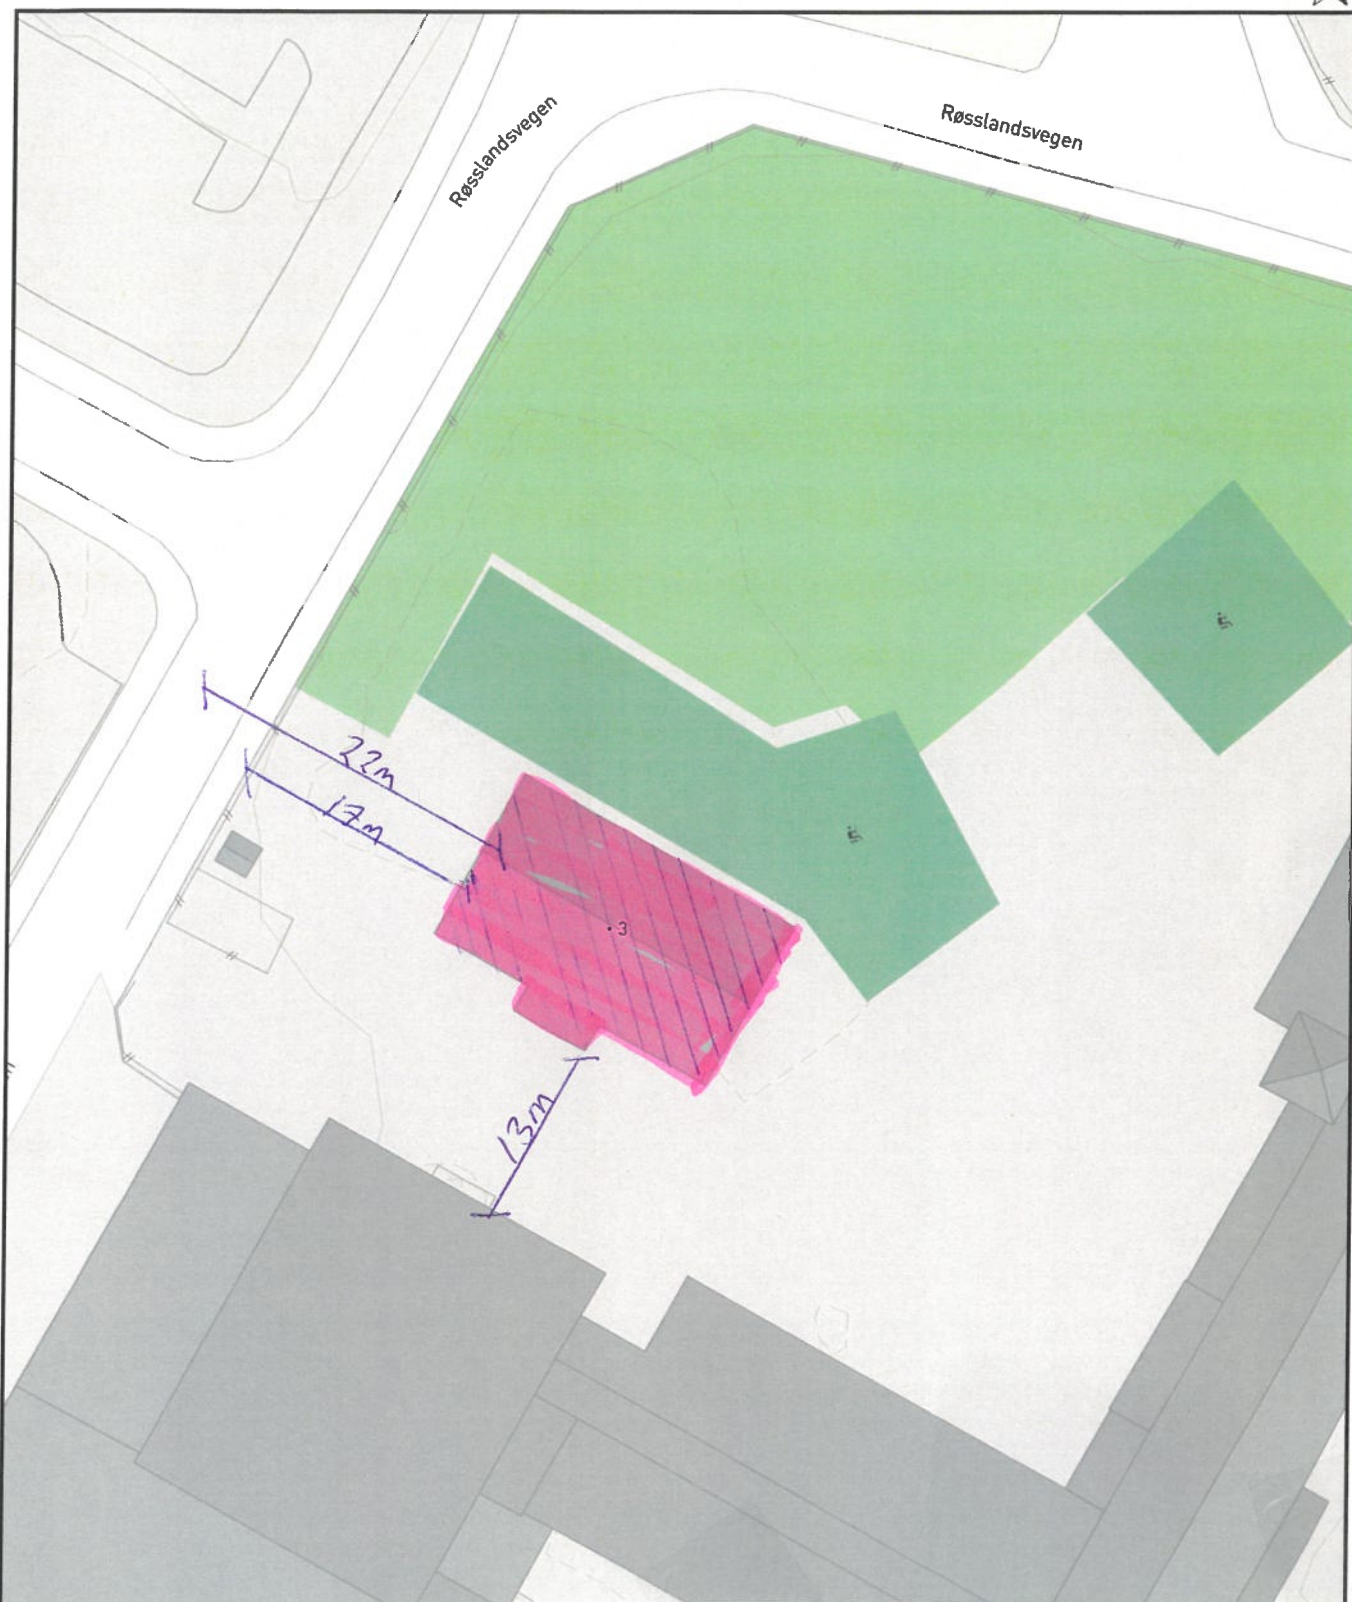

© 2026 Norkart AS/Geovekst og kommunene/NASA, Meti © Mapbox

Det tas forbehold om riktigheten eller fullstendigheten av opplysningene i de opplysningene benyttes som grunnlag for beslutninger.

Prosjekt	
Riving undervisningsbrakke på 145/124.	
Tiltakshaver	Gnr/Bnr
Kvinnherad Kommune	145/124
Dato	Mål
17.04.2026	1:500
Situasjonplan	
BYGGER N Teigen	