

Ny Fasade 1:250 A3



Nord

1:250 A3



Sør

1:250 A3



Vest

1:250 A3



Øst

1:250 A3

Ventilasjonspåbygg 145/210

Tiltakshaver: Vestland fylkeskommune
Byggested: Opsangervegen 60, 5460 Husnes
Gnr/Bnr 145/210

Leverandør: Teigen Bygg & Trelast AS
Opsangervegen 18, 5460 Husnes.


22.05.26. ver2.1 R Pettersen.

BYGGER'N
Teigen

Nytt Snitt A-A, B-B 1:250 A3



Snitt A-A
1 : 100

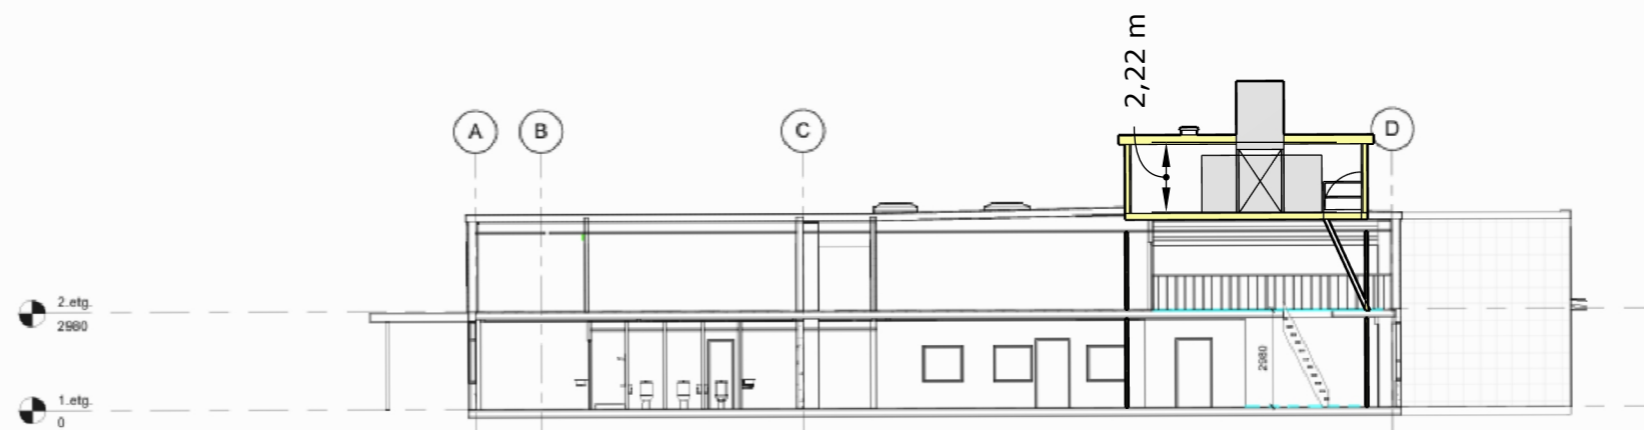

Snitt B-B
1 : 100

Ventilasjonspåbygg 145/210


Tiltakshaver: Vestland fylkeskommune
Byggested: Opsangervegen 60, 5460 Husnes
Gnr/Bnr 145/210

Leverandør: Teigen Bygg & Trelast AS
Opsangervegen 18, 5460 Husnes.

22.05.26. ver2.1 R Pettersen.

BYGGER'N
Teigen

Ny Plan 3. 1:100 A3

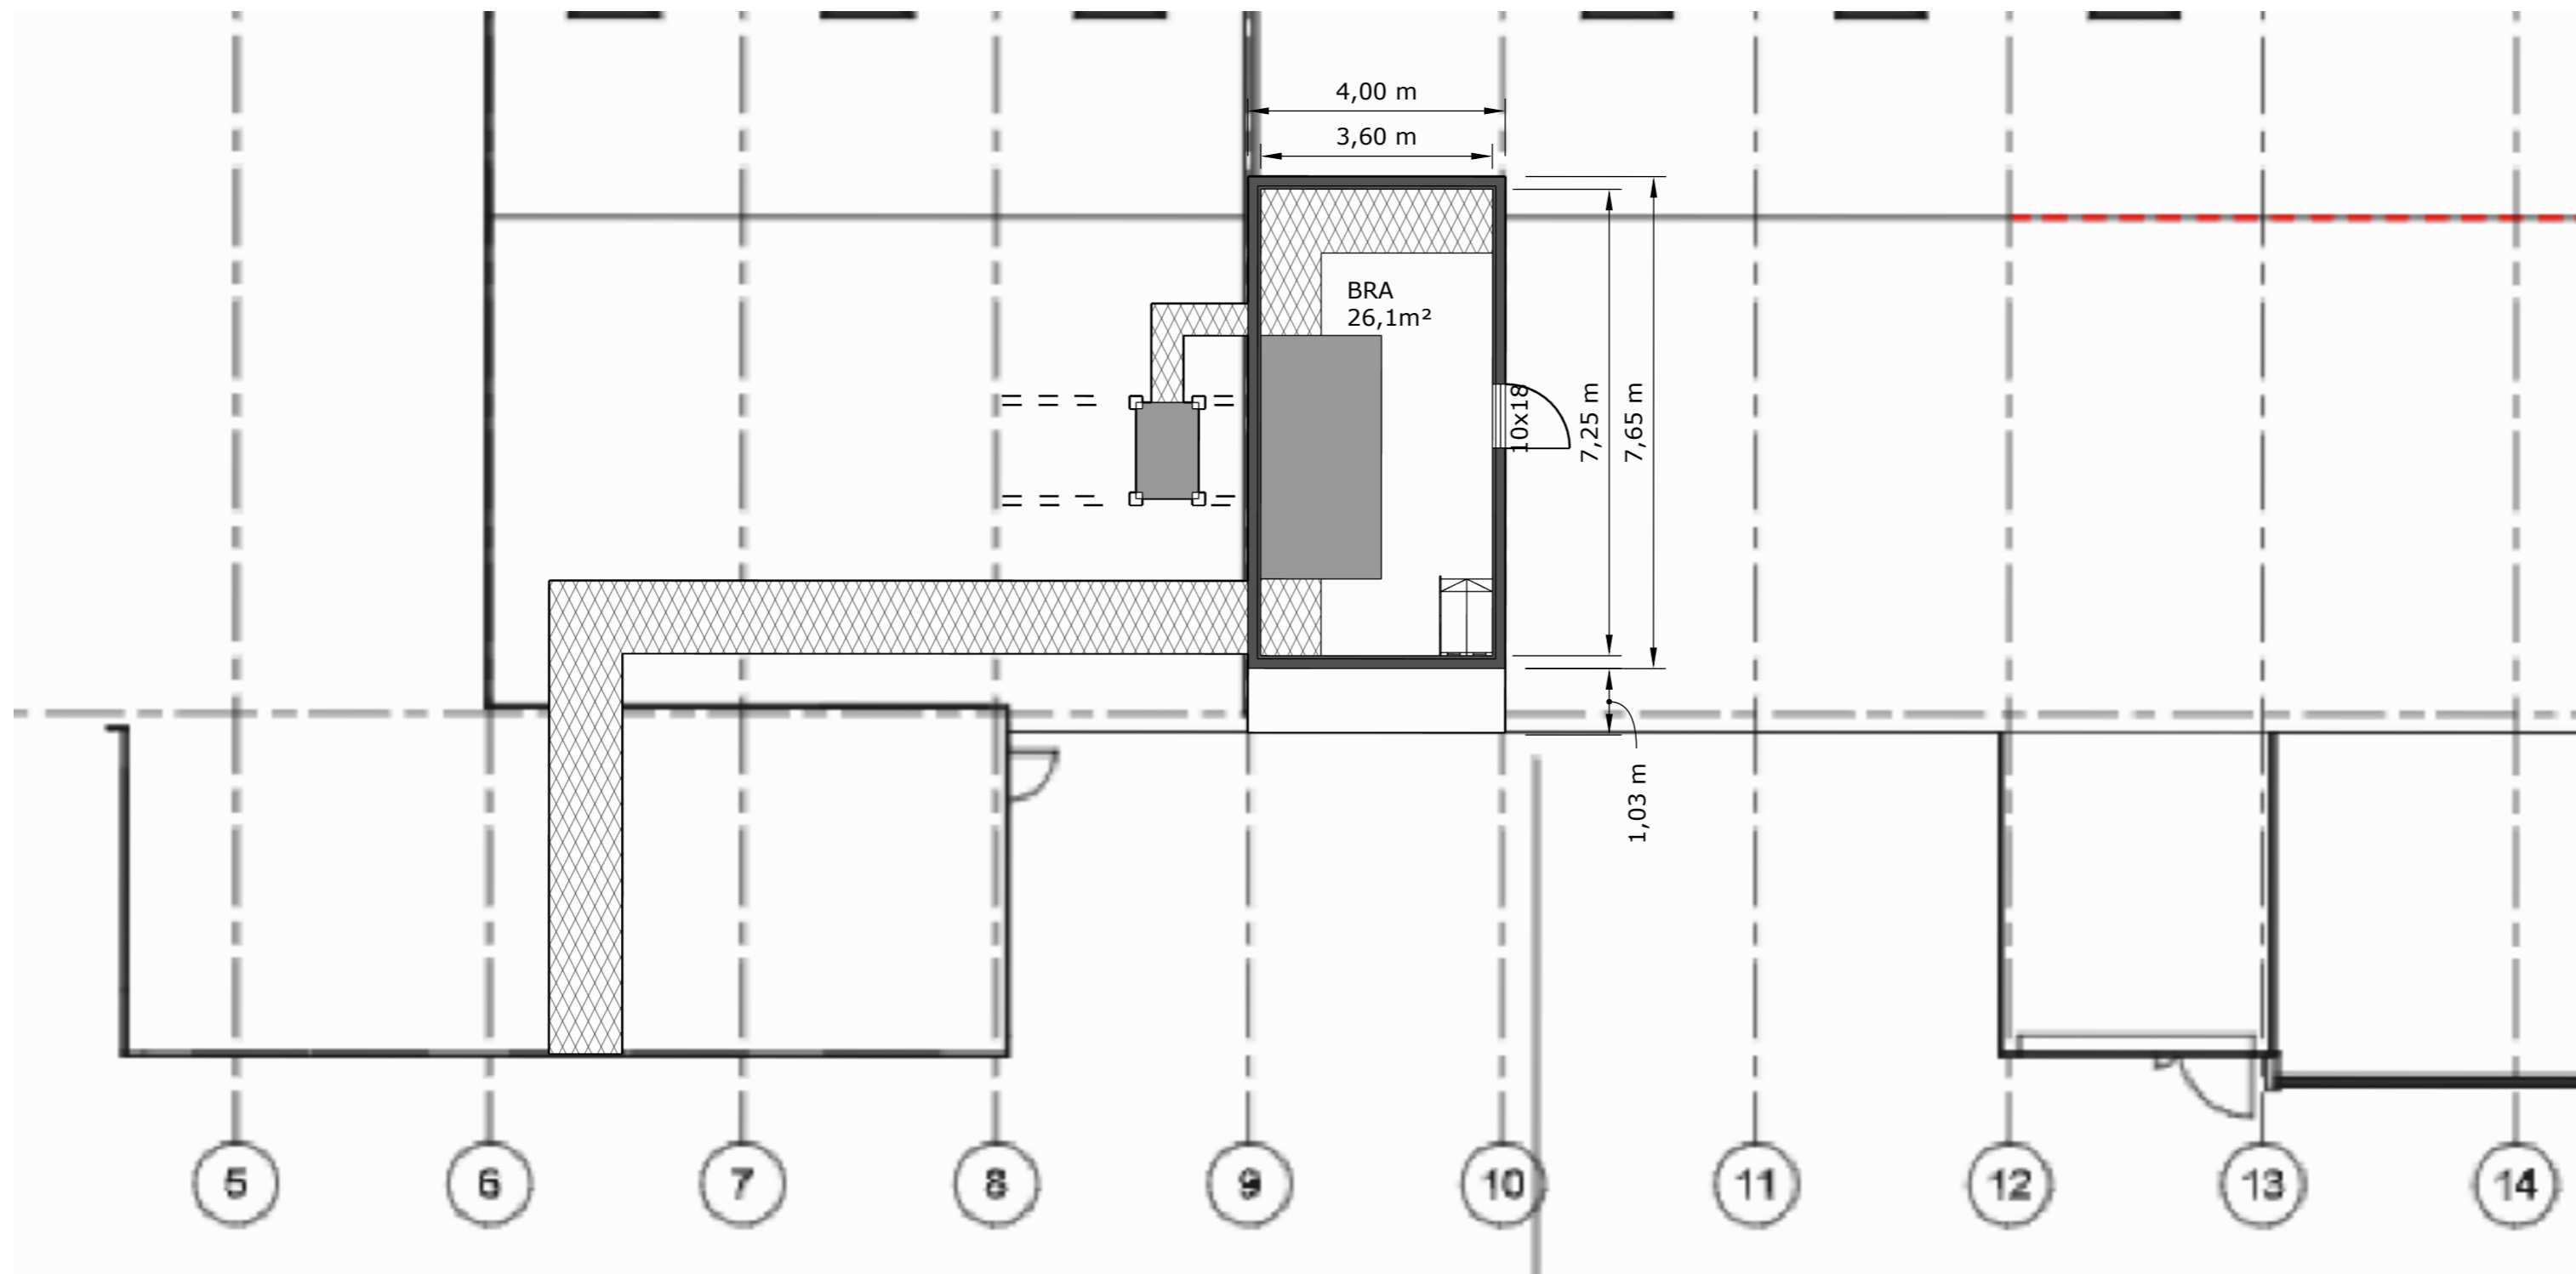

Ventilasjonspåbygg 145/210


Tiltakshaver: Vestland fylkeskommune
Byggested: Opsangervegen 60, 5460 Husnes
Gnr/Bnr 145/210

Leverandør: Teigen Bygg & Trelast AS
Opsangervegen 18, 5460 Husnes.

22.05.26. ver2.1 R Pettersen.

BYGGER'N
Teigen

Plan 2. 1:100 A3

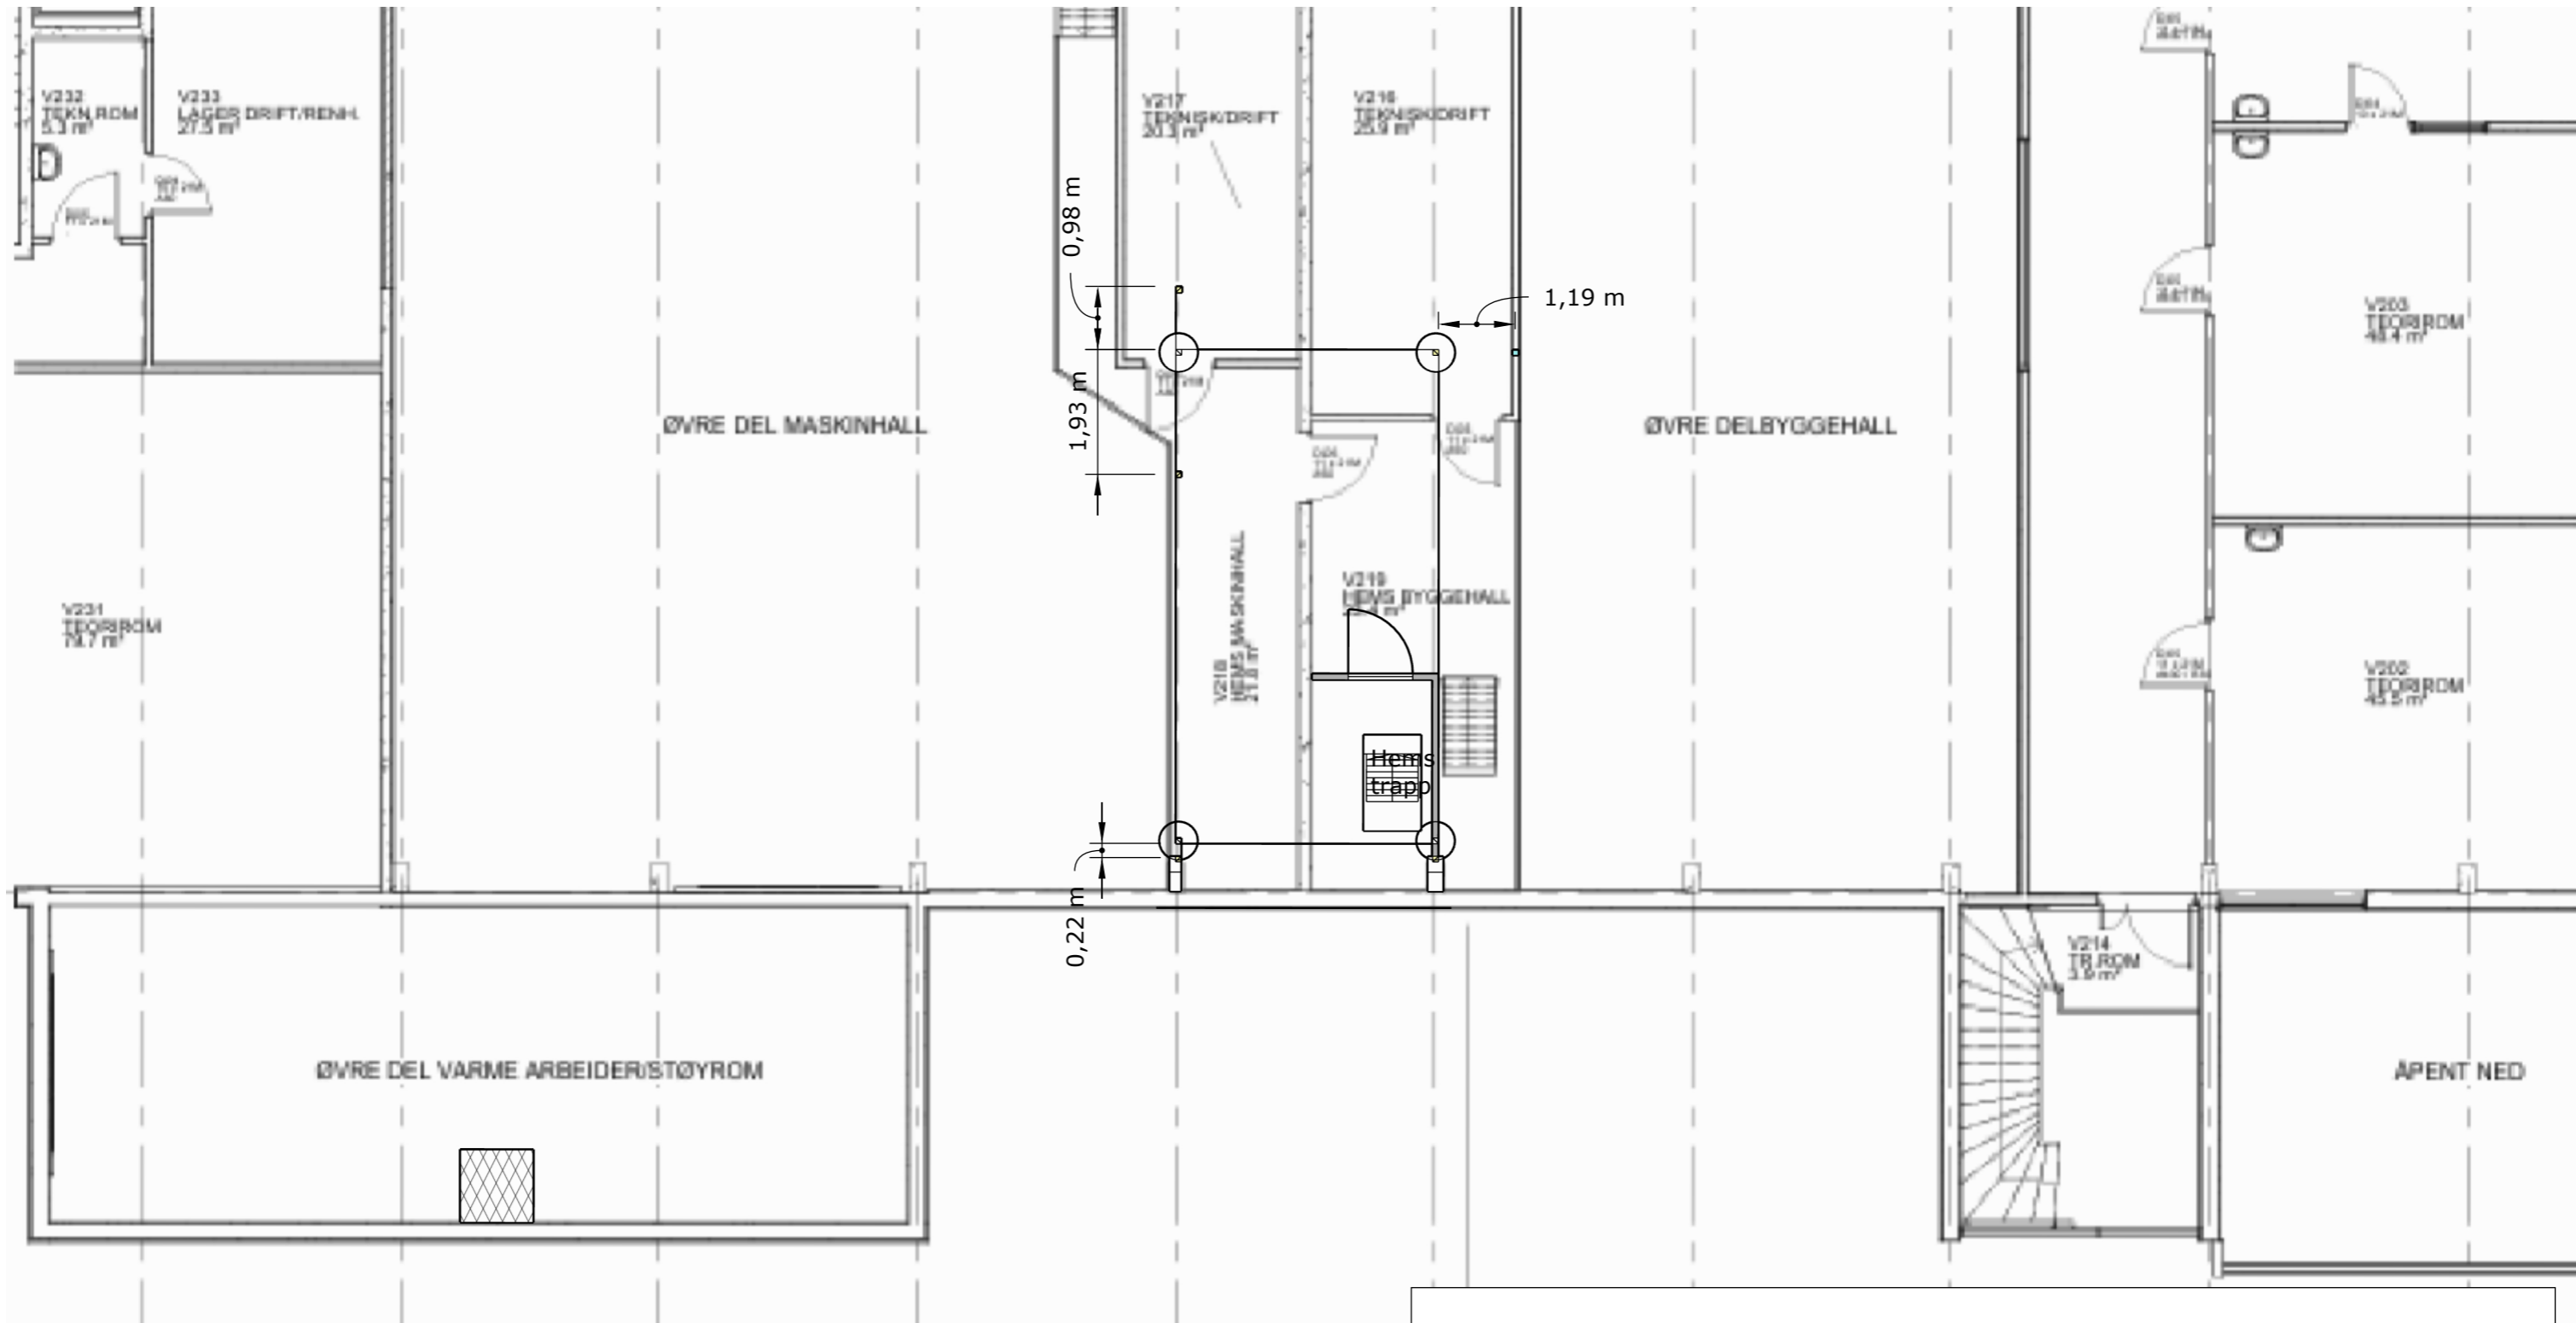

Ventilasjonspåbygg 145/210


Tiltakshaver: Vestland fylkeskommune
Byggested: Opsangervegen 60, 5460 Husnes
Gnr/Bnr 145/210

Leverandør: Teigen Bygg & Trelast AS
Opsangervegen 18, 5460 Husnes.

22.05.26. ver2.1 R Pettersen.



Plan 1. 1:100 A3

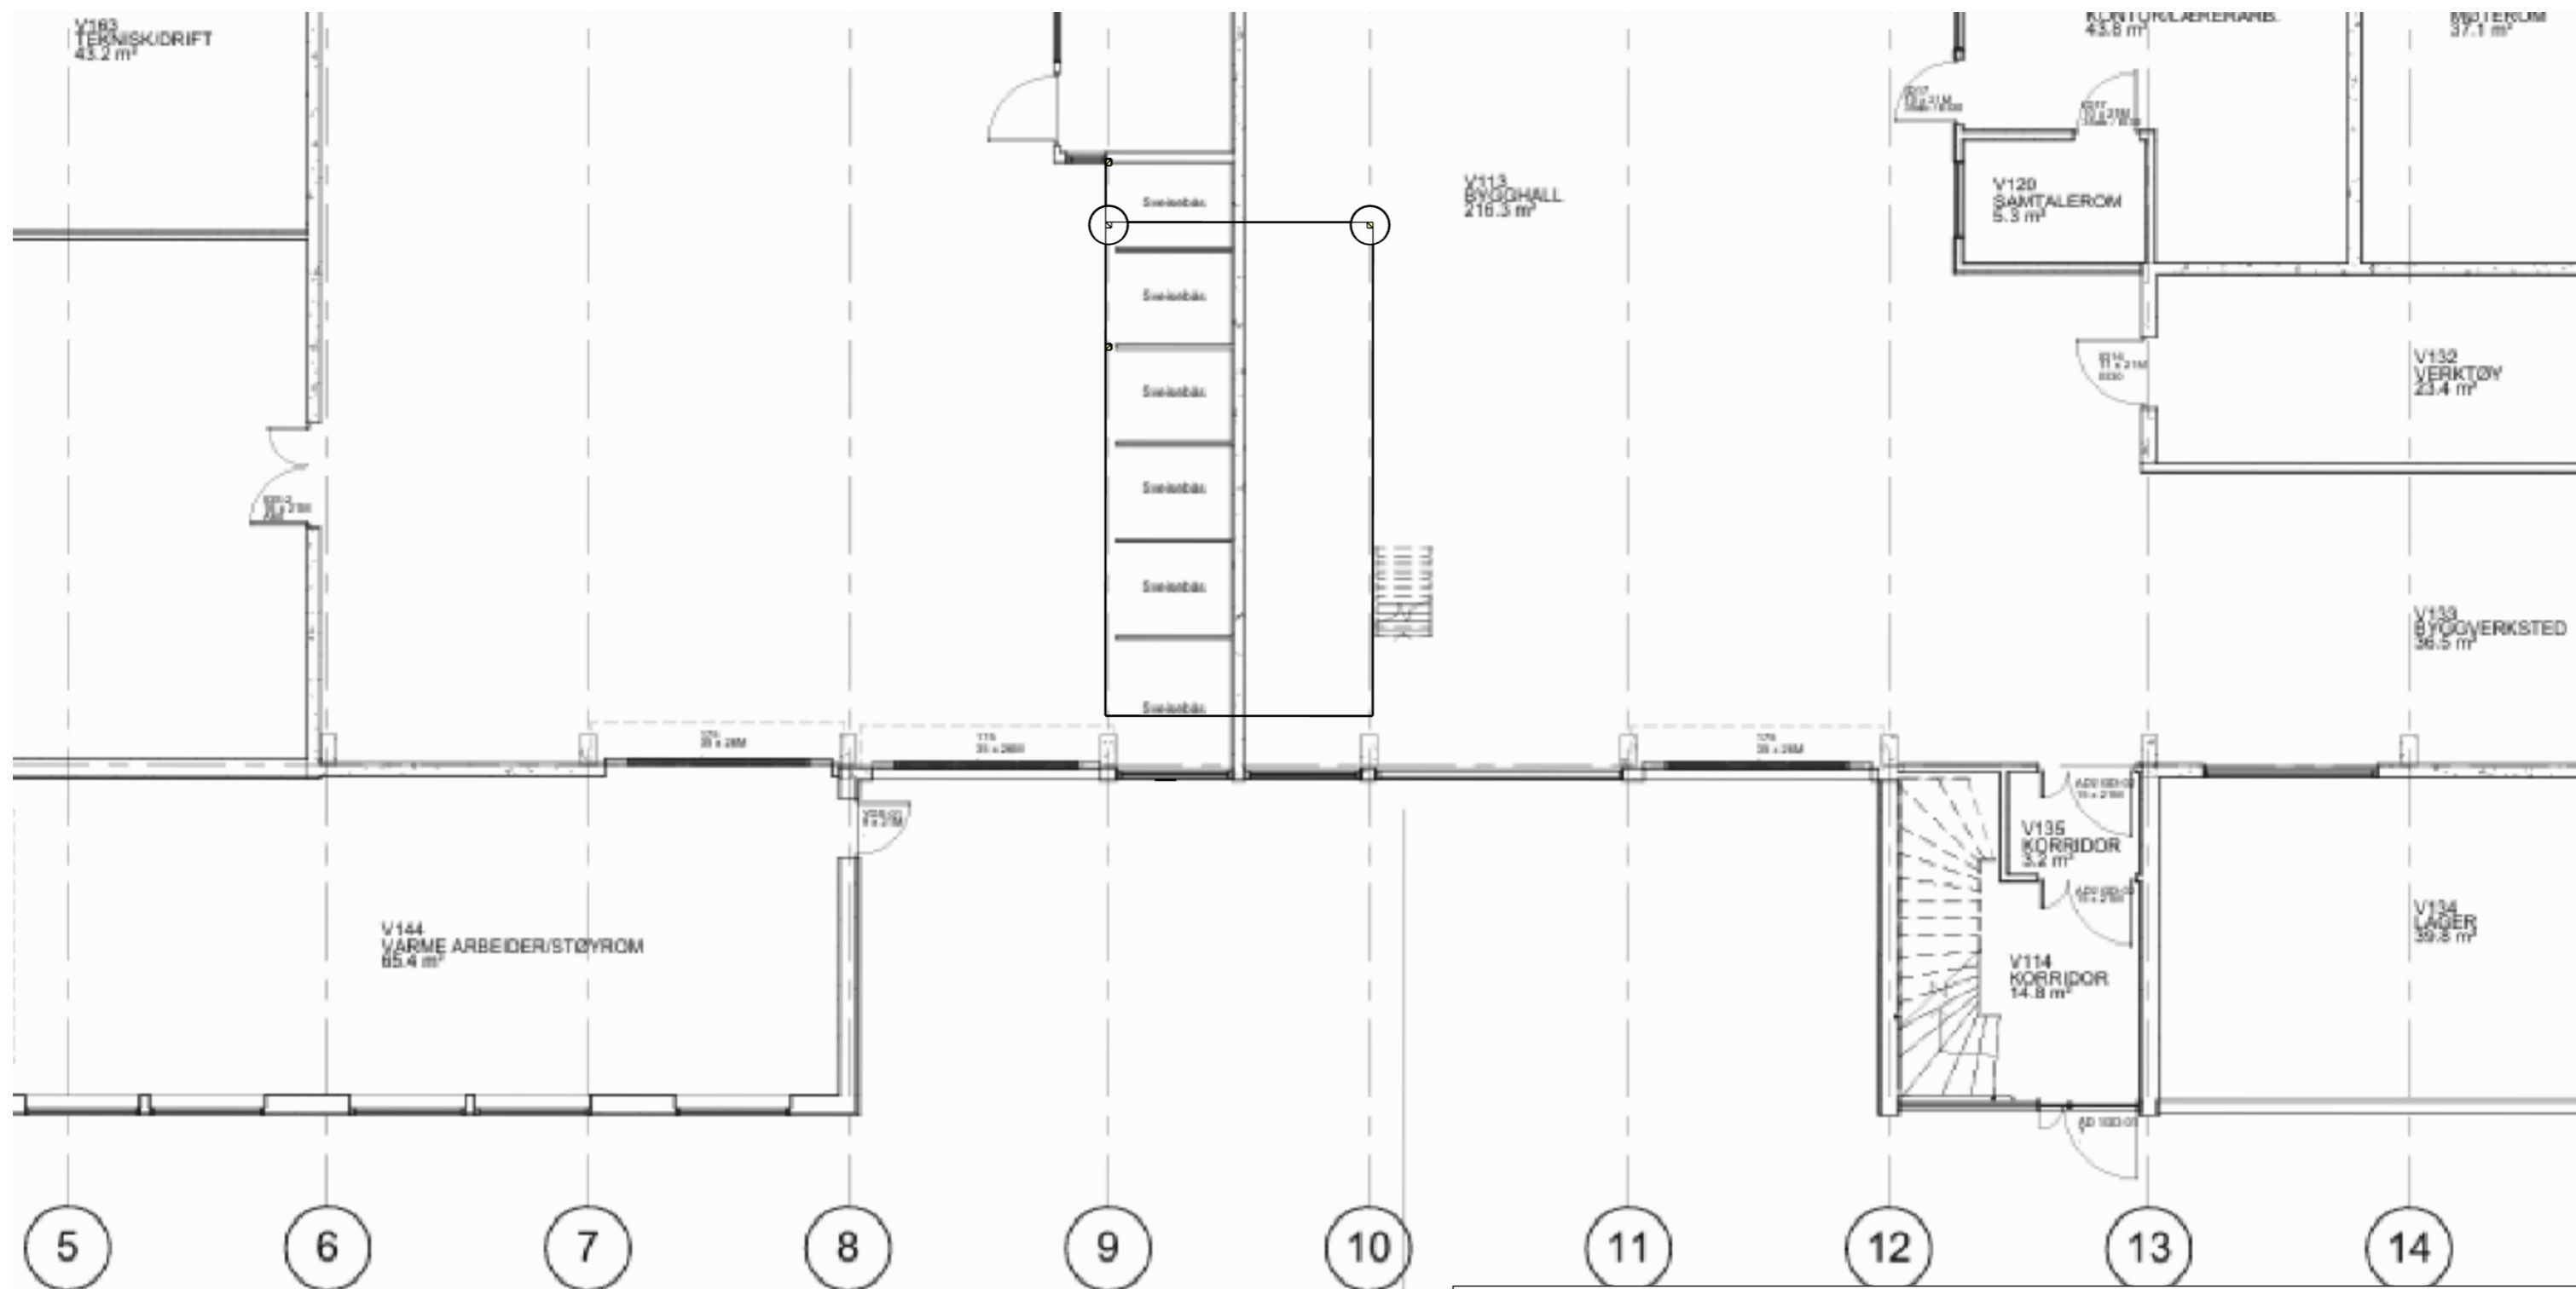

Ventilasjonspåbygg 145/210

Tiltakshaver: Vestland fylkeskommune
 Byggested: Opsangervegen 60, 5460 Husnes
Gnr/Bnr 145/210

Leverandør: Teigen Bygg & Trelast AS
 Opsangervegen 18, 5460 Husnes.

22.05.26. ver2.1 R Pettersen.

