

# Ny Fasade 1:250 A3



Nord

1:250 A3



Sør

1:250 A3



Vest

1:250 A3



Øst

1:250 A3

## Ventilasjonspåbygg 145/210

Tiltakshaver: Vestland fylkeskommune  
Byggested: Opsangervegen 60, 5460 Husnes  
**Gnr/Bnr 145/210**

Leverandør: Teigen Bygg & Trelast AS  
Opsangervegen 18, 5460 Husnes.


22.05.26. ver2.1 R Pettersen.

**BYGGER'N**  
Teigen

# Nytt Snitt A-A, B-B 1:250 A3



Snitt A-A  
1 : 100

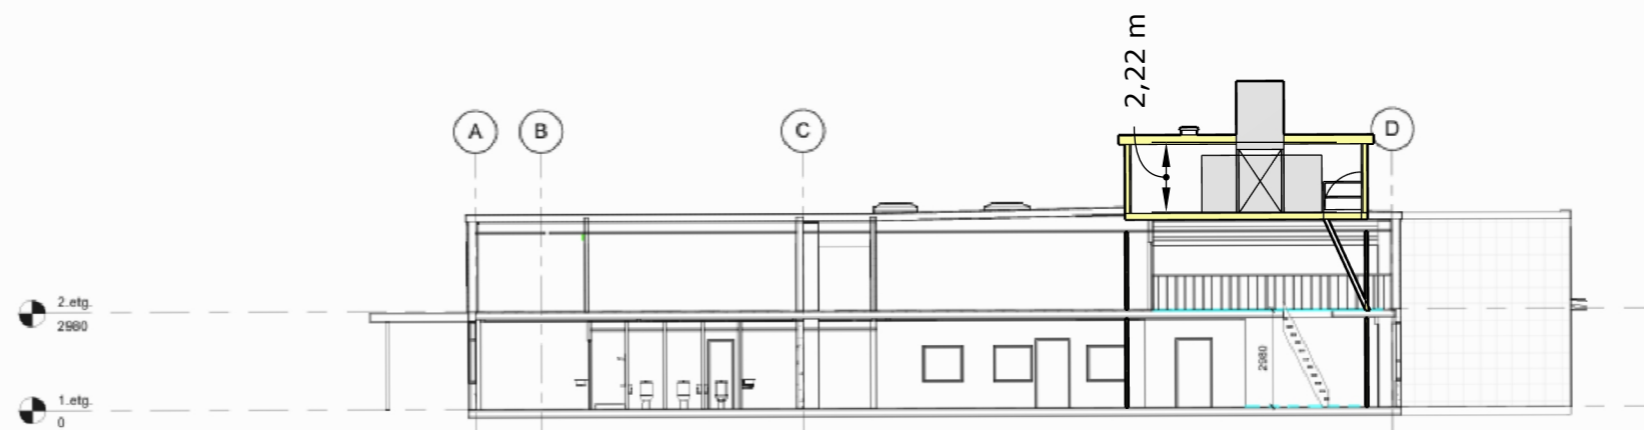

Snitt B-B  
1 : 100

## Ventilasjonspåbygg 145/210


Tiltakshaver: Vestland fylkeskommune  
Byggested: Opsangervegen 60, 5460 Husnes  
**Gnr/Bnr 145/210**

Leverandør: Teigen Bygg & Trelast AS  
Opsangervegen 18, 5460 Husnes.

22.05.26. ver2.1 R Pettersen.

**BYGGER'N**  
Teigen

Ny Plan 3. 1:100 A3

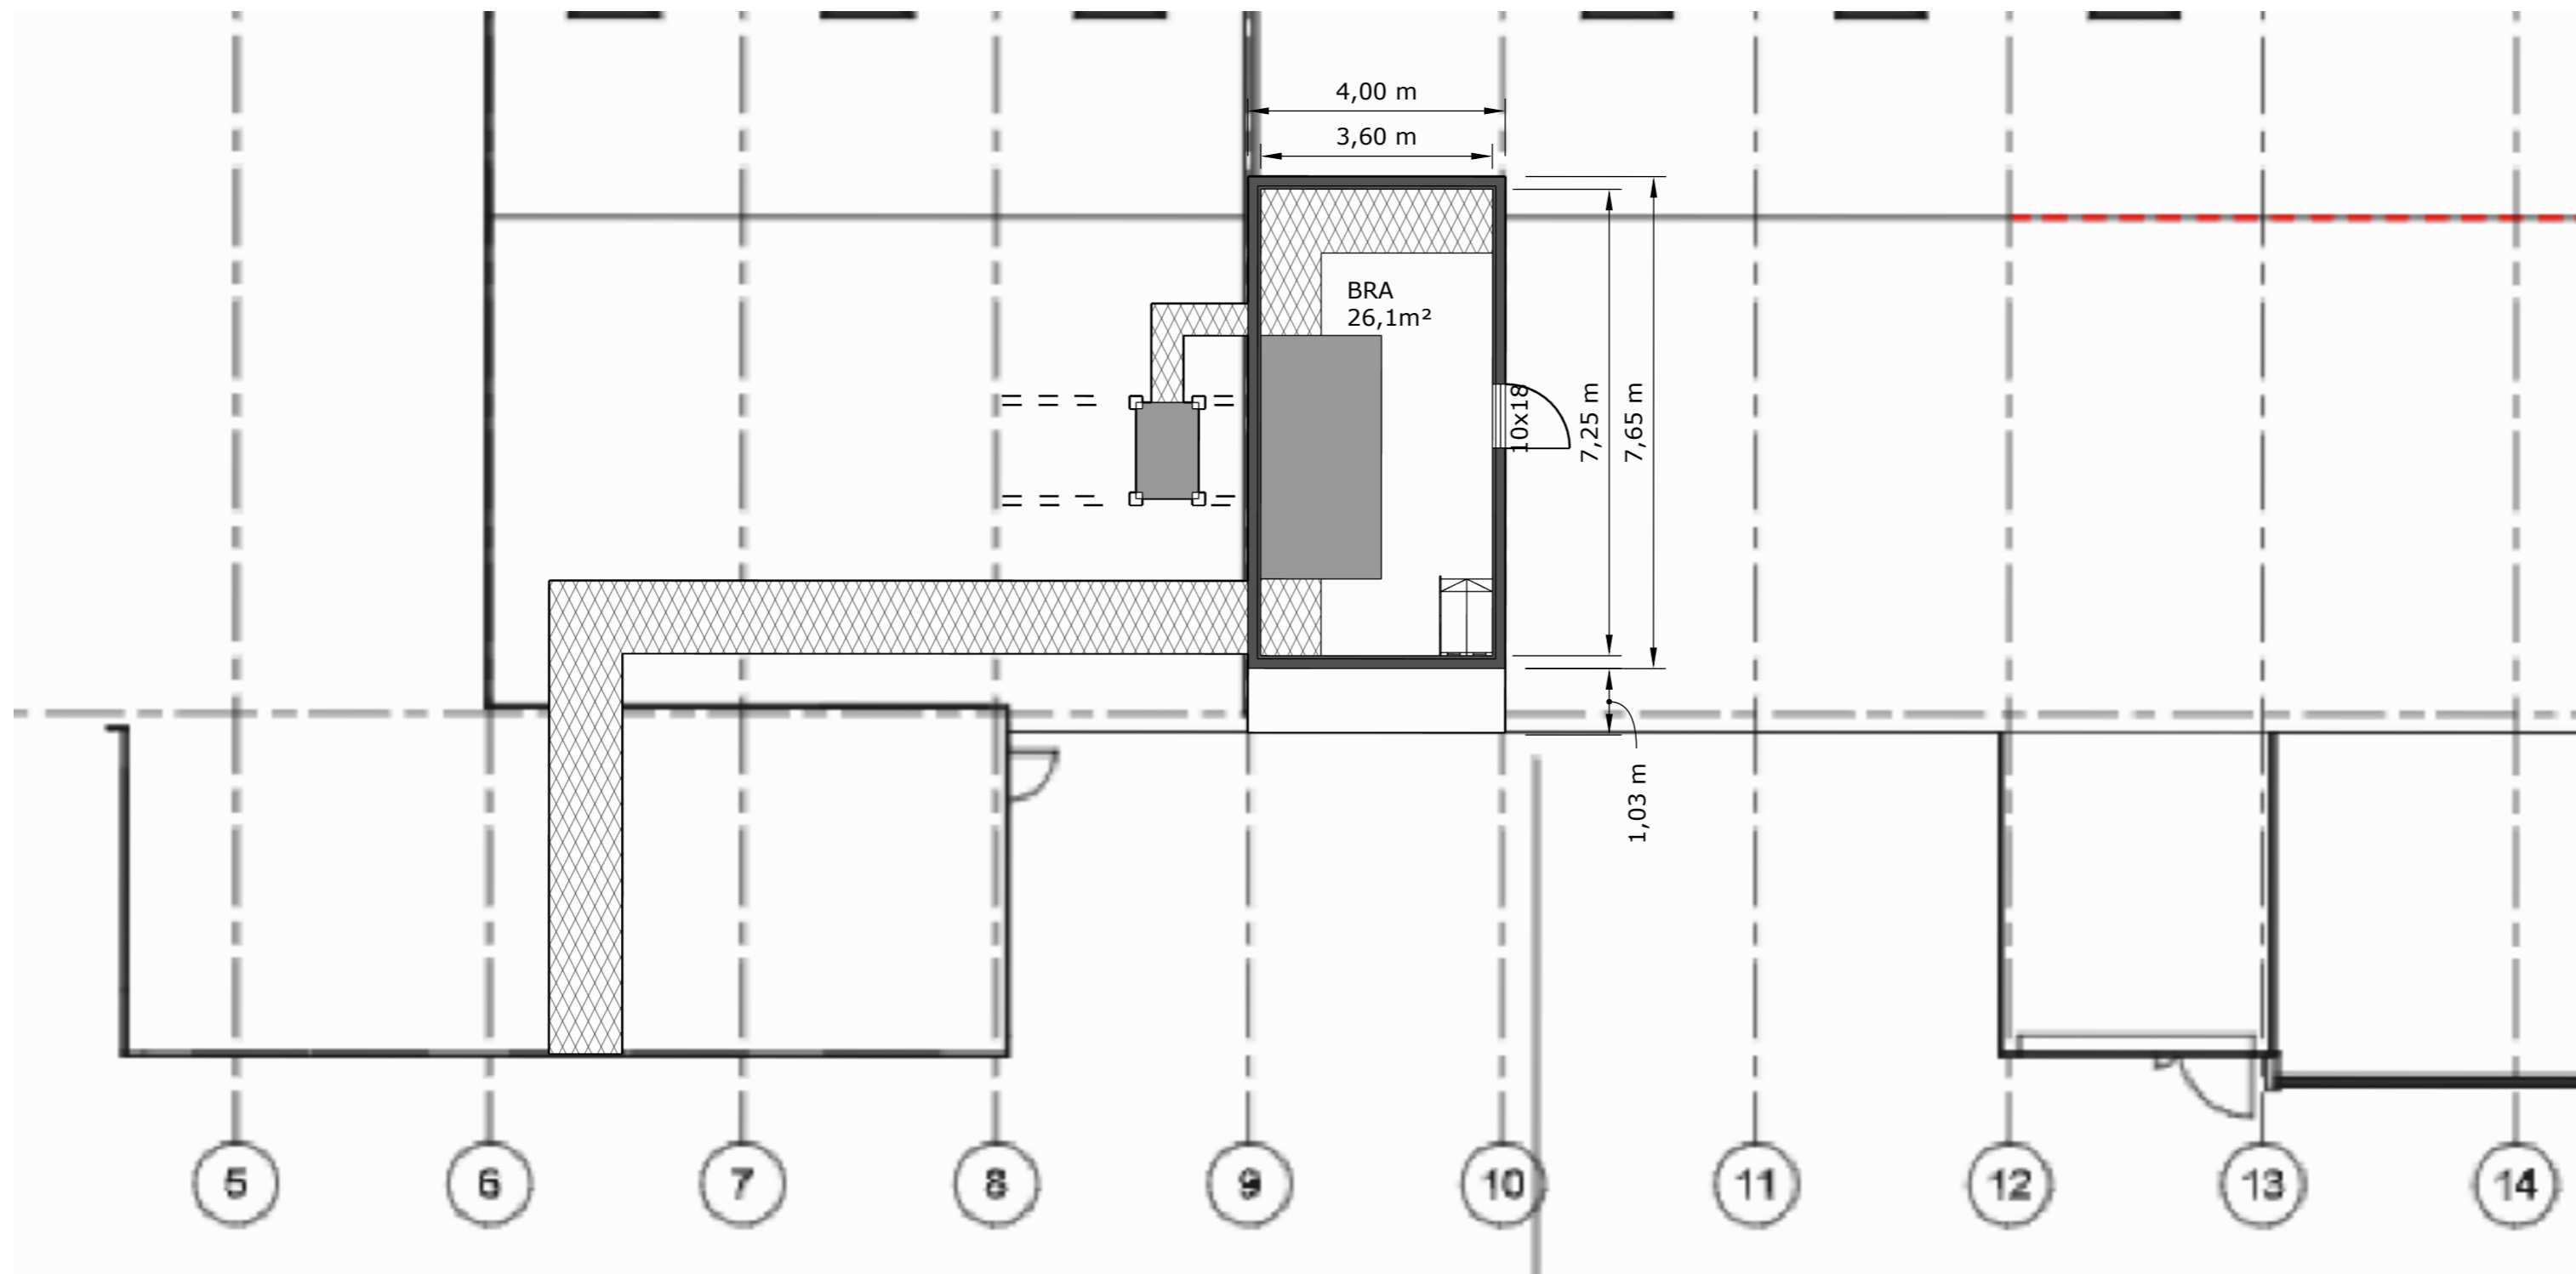

**Ventilasjonspåbygg 145/210**


Tiltakshaver: Vestland fylkeskommune  
Byggested: Opsangervegen 60, 5460 Husnes  
**Gnr/Bnr 145/210**

Leverandør: Teigen Bygg & Trelast AS  
Opsangervegen 18, 5460 Husnes.

22.05.26. ver2.1 R Pettersen.

**BYGGER'N**  
Teigen

Plan 2. 1:100 A3

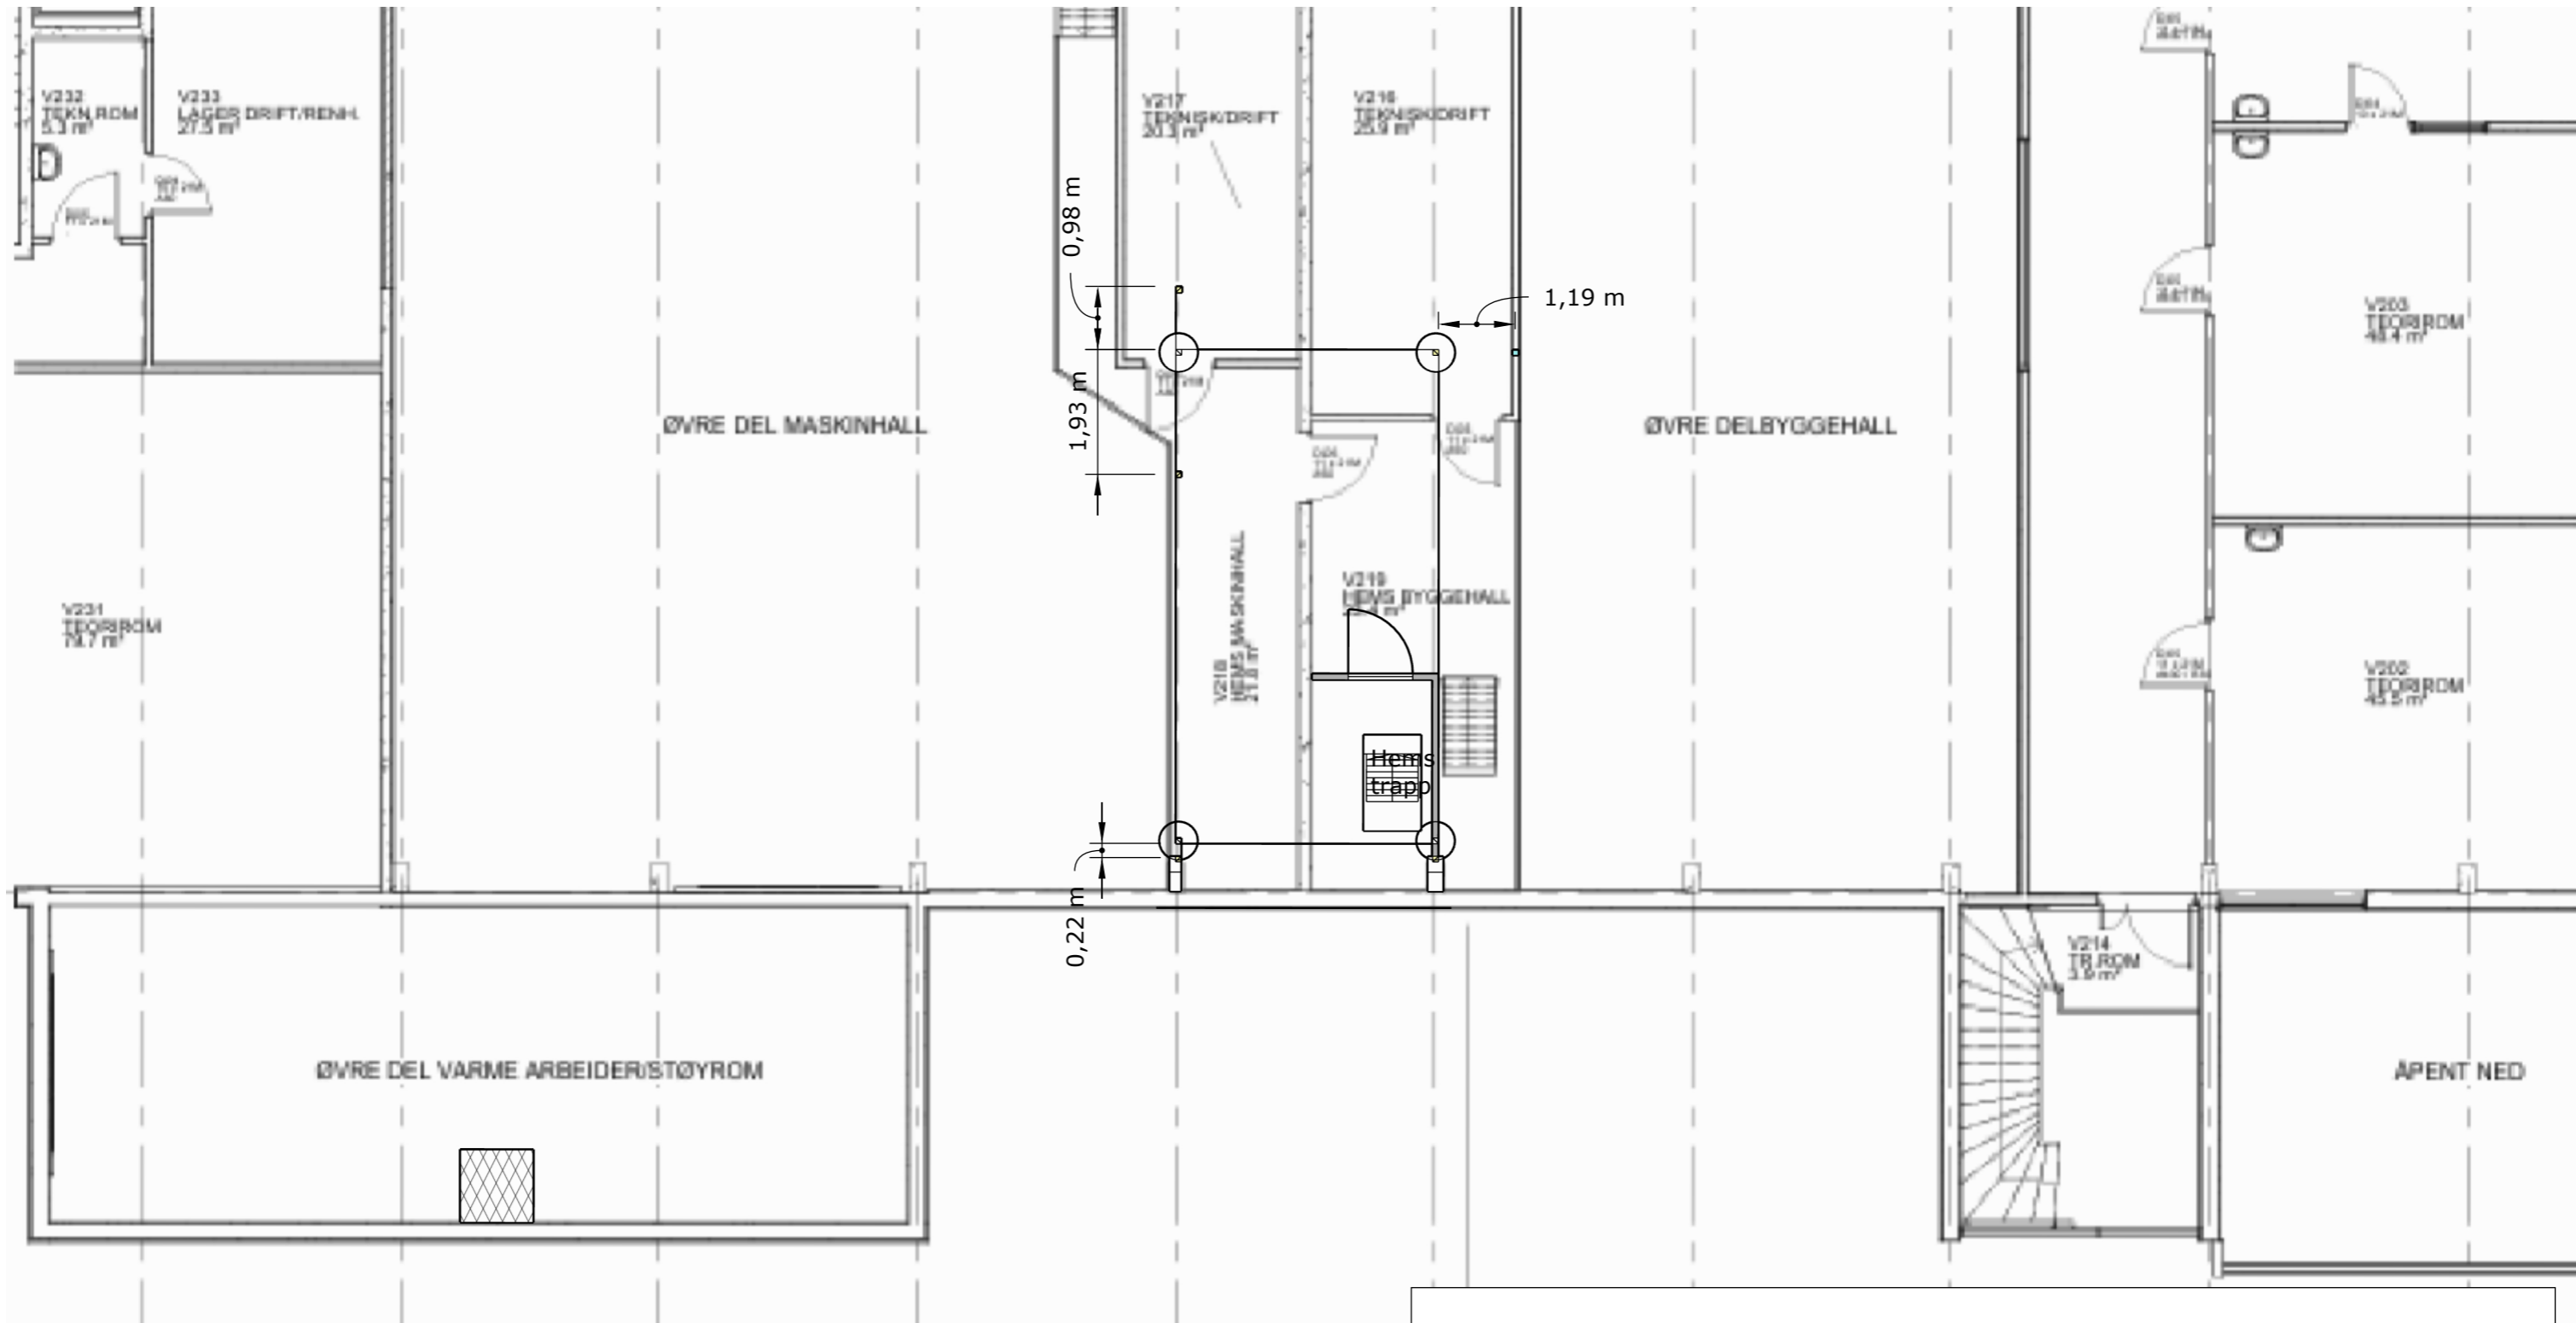

**Ventilasjonspåbygg 145/210**


Tiltakshaver: Vestland fylkeskommune  
Byggested: Opsangervegen 60, 5460 Husnes  
**Gnr/Bnr 145/210**

Leverandør: Teigen Bygg & Trelast AS  
Opsangervegen 18, 5460 Husnes.

22.05.26. ver2.1 R Pettersen.



**Plan 1. 1:100 A3**

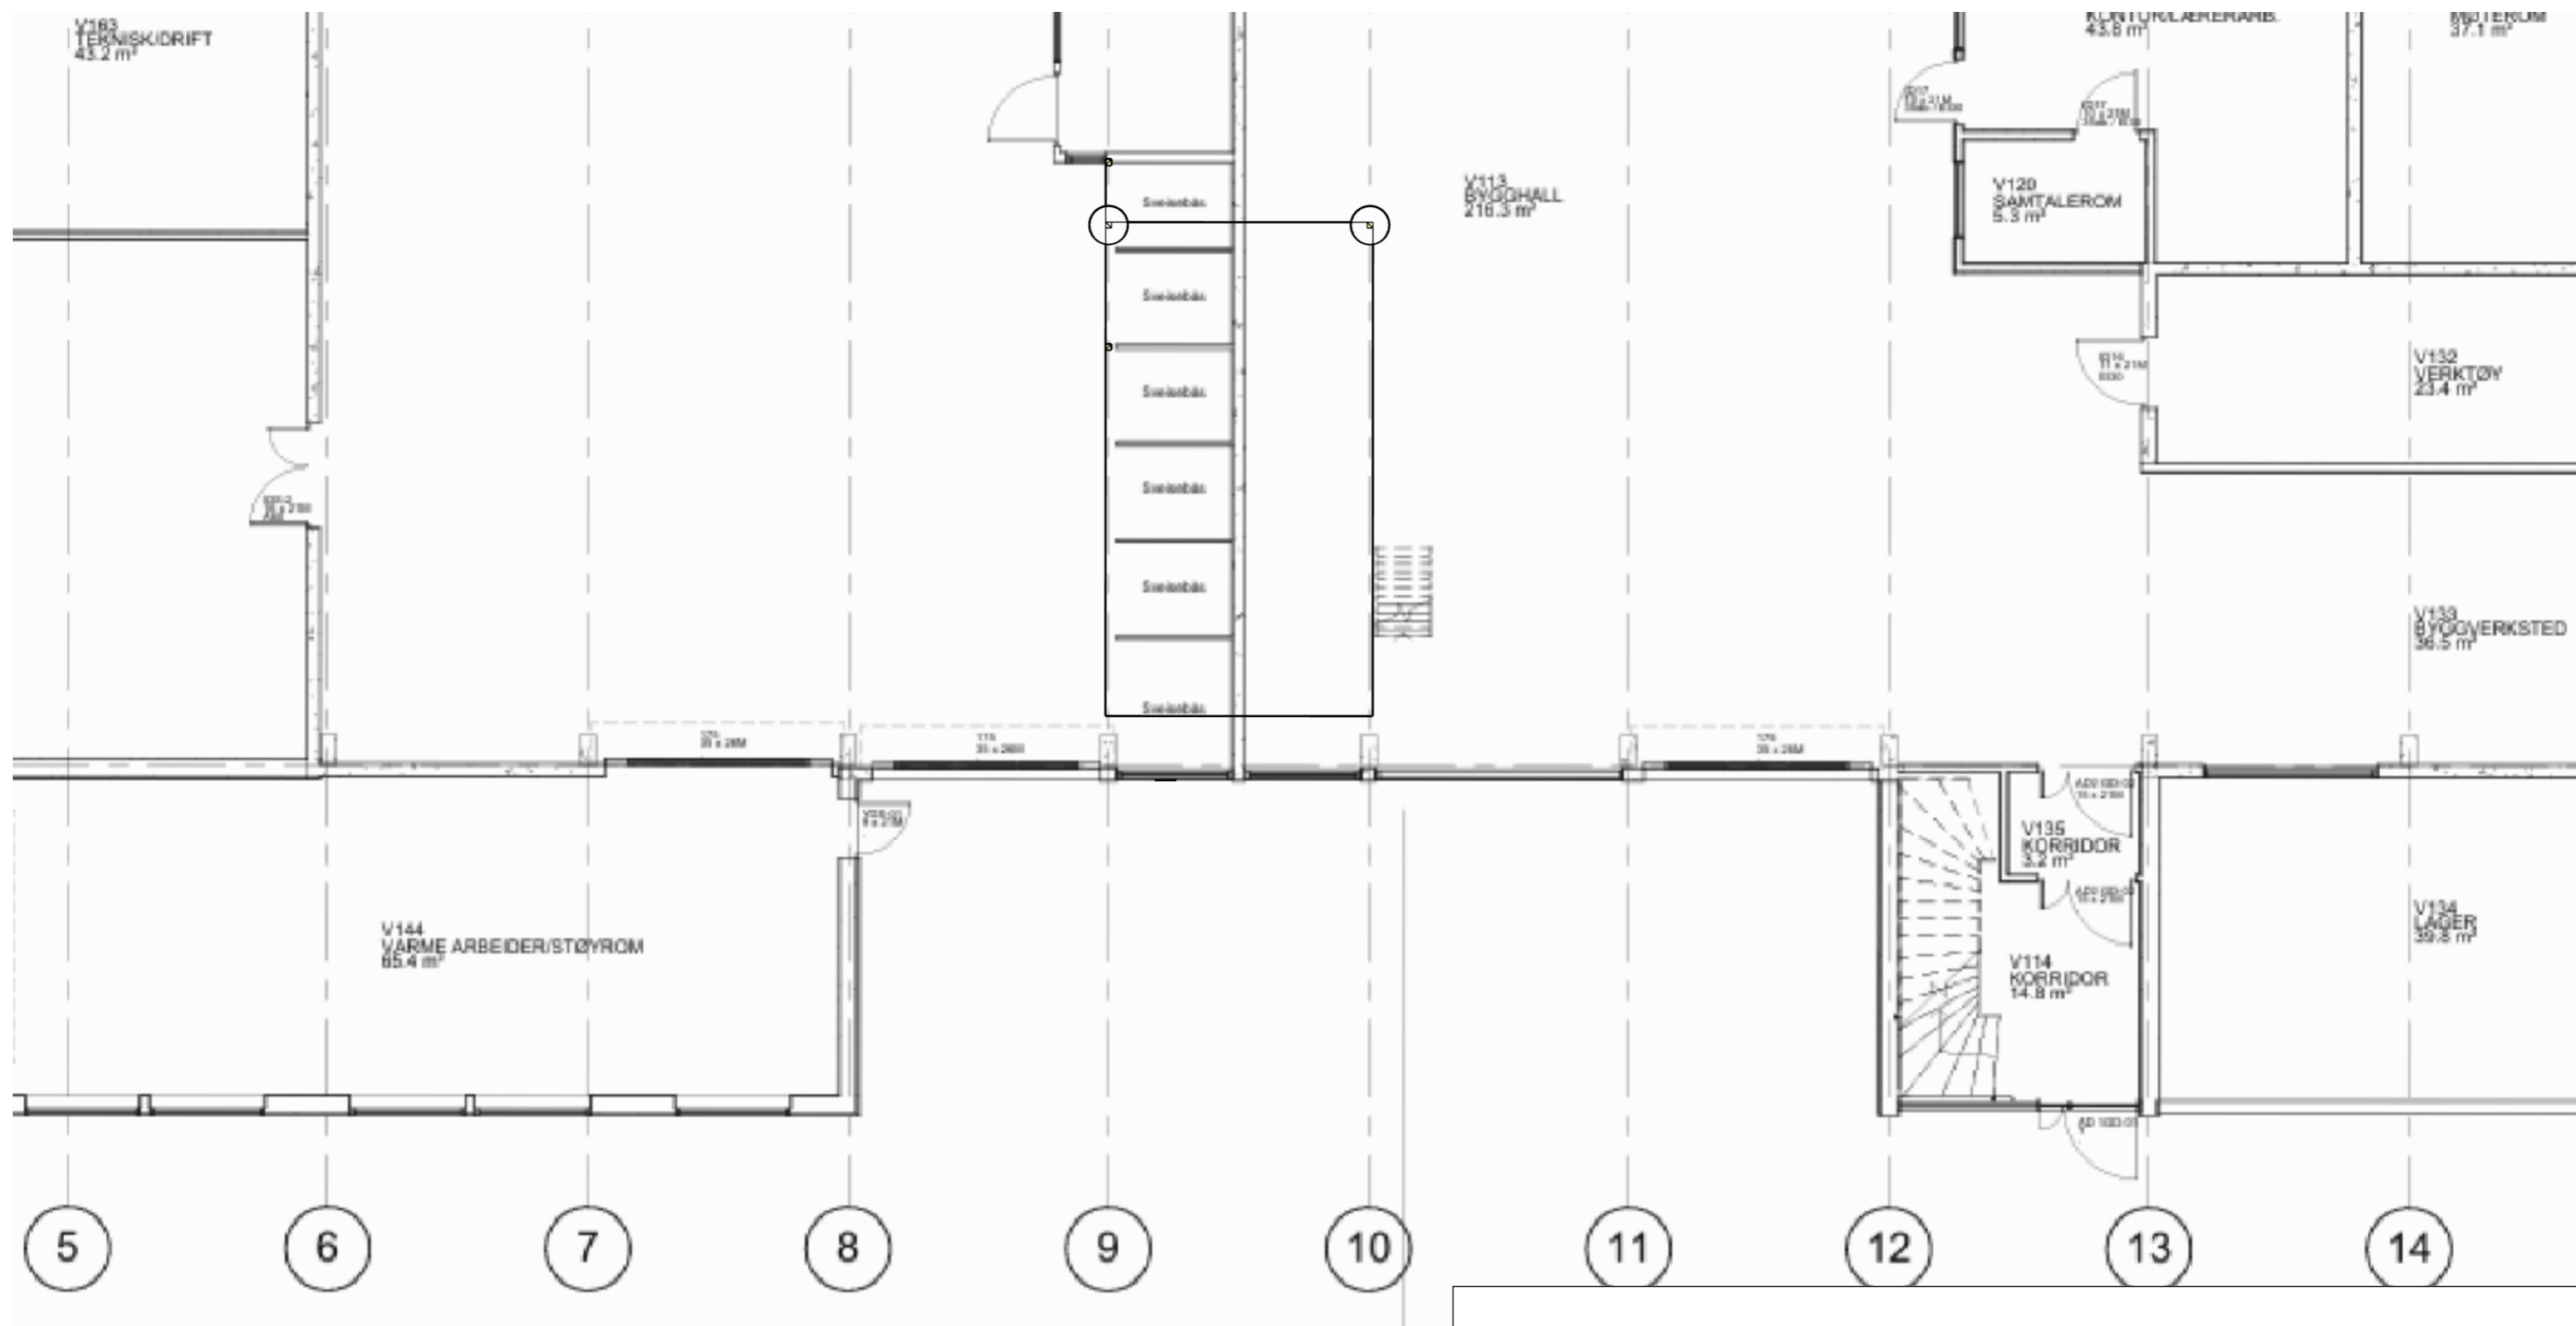

**Ventilasjonspåbygg 145/210**

Tiltakshaver: Vestland fylkeskommune  
 Byggested: Opsangervegen 60, 5460 Husnes  
**Gnr/Bnr 145/210**

Leverandør: Teigen Bygg & Trelast AS  
 Opsangervegen 18, 5460 Husnes.

22.05.26. ver2.1 R Pettersen.

