


**Snitt A-A**  
1 : 100

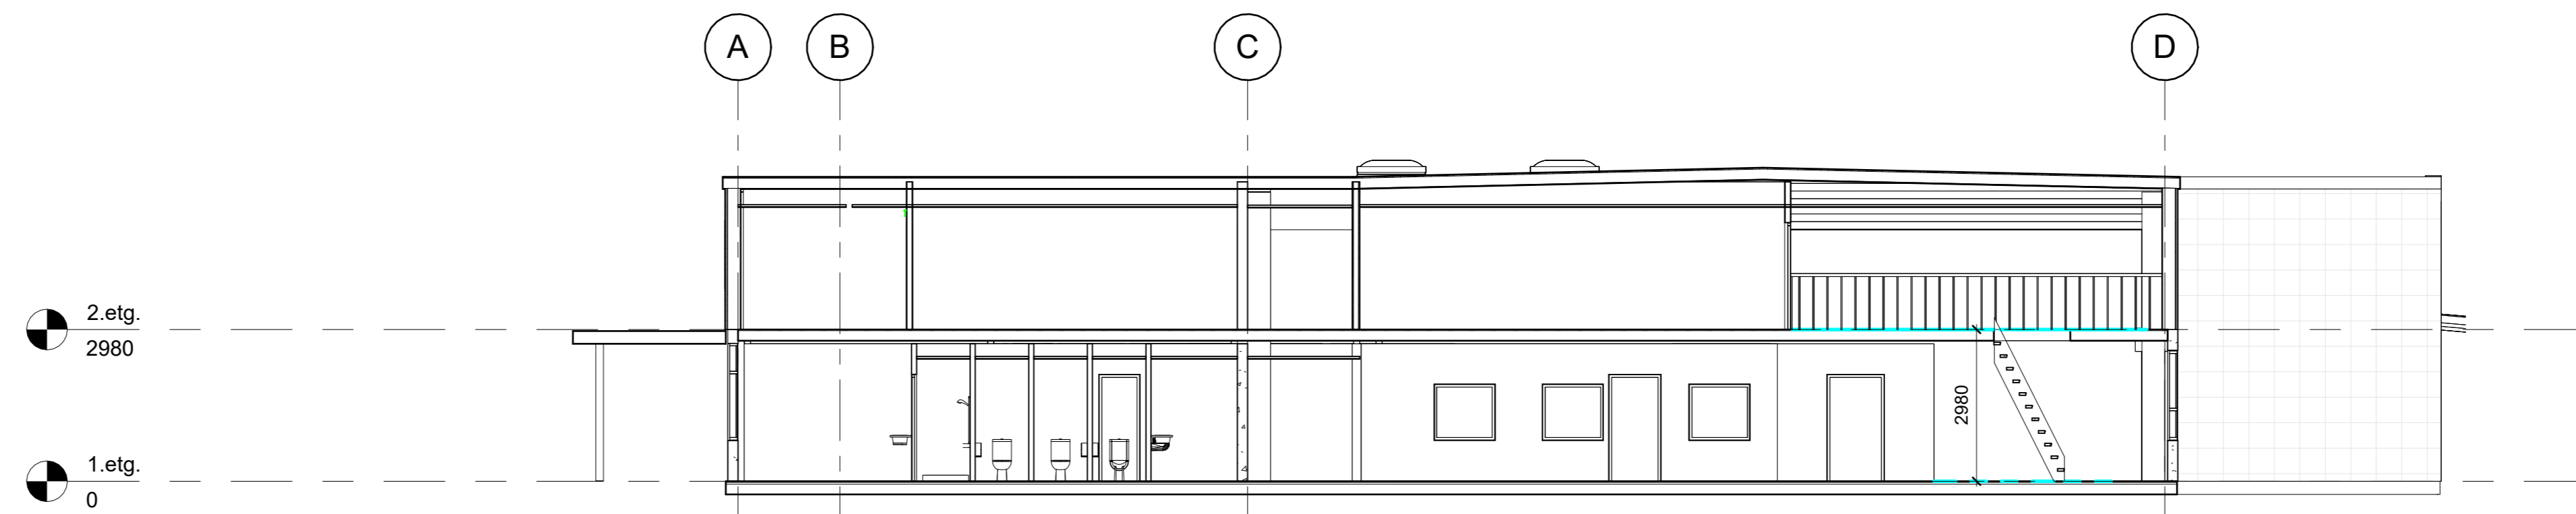

**Snitt B-B**  
1 : 100

Prosjekt <b>KVINHERAD VGS.</b> 5460 HUSNES			
Tegne <b>VERKSTEDSBYGG</b>			Skala 1:100
<b>SNITT A-A</b>			Tegner AIL2
Bygg nr. 1701			Tegner J. AKSE
Fase ARK	Løpnr./Bygg 02	Tegnr./nr. 04	Dato 08.06.13

