


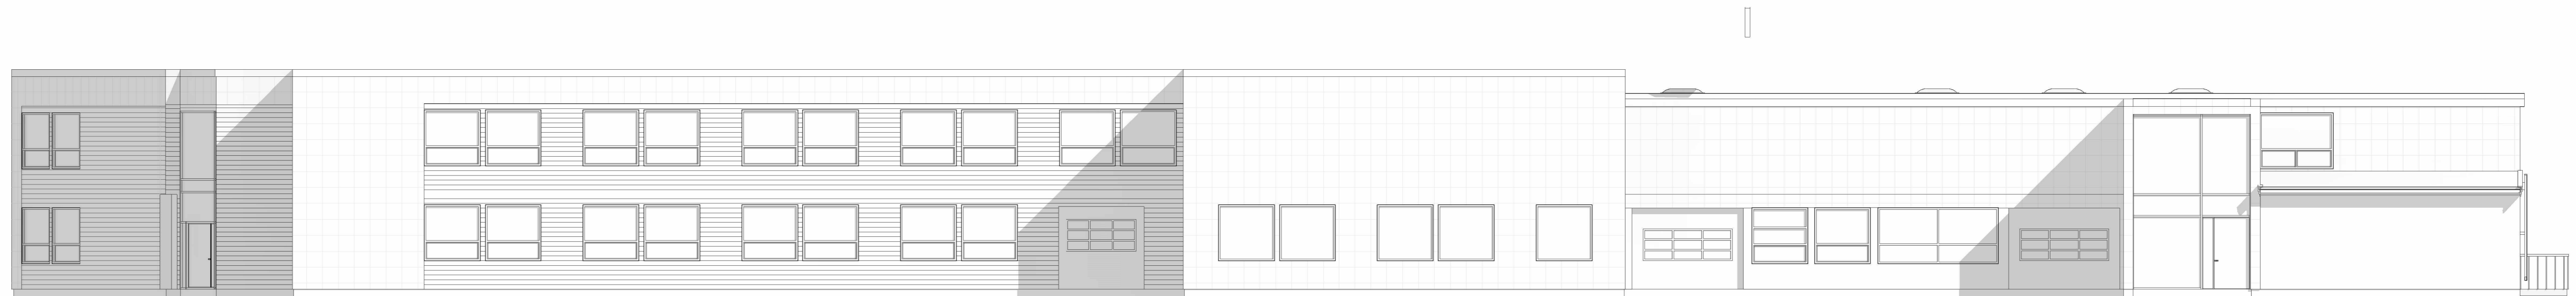


Nord  
1 : 100



Sør  
1 : 100



Vest  
1 : 100

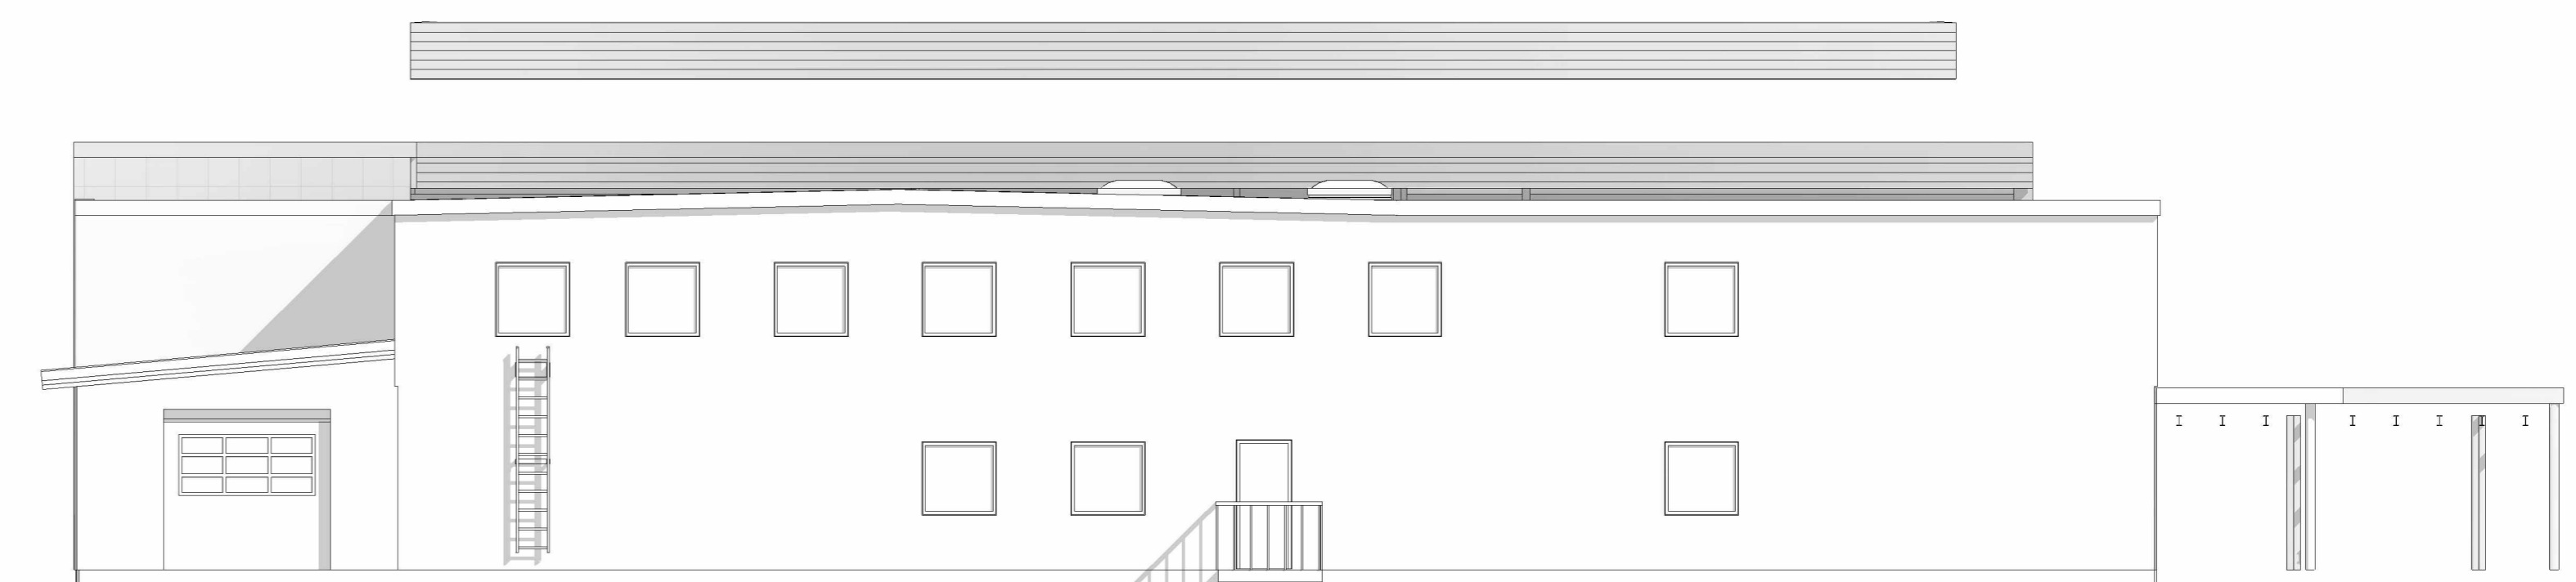

Øst  
1 : 100

Prosjekt		KVINHERAD VGS. 5460 HUSNES	
Tegn		VERKSTEDSBYGG	
Bygg nr.		1701	
Fag		ARK	
Løpnr./Bygg		02	
Tegn.nr.		06	
Dato		08.06.13	
Rev.			
Skala		1:100	
Tegn. nr.		AIL2	
Tegn.		J. AKSE	

