


NORMALPROFIL F01

20000 / o_SKV1


M 1:50 (A3)
pr. 60

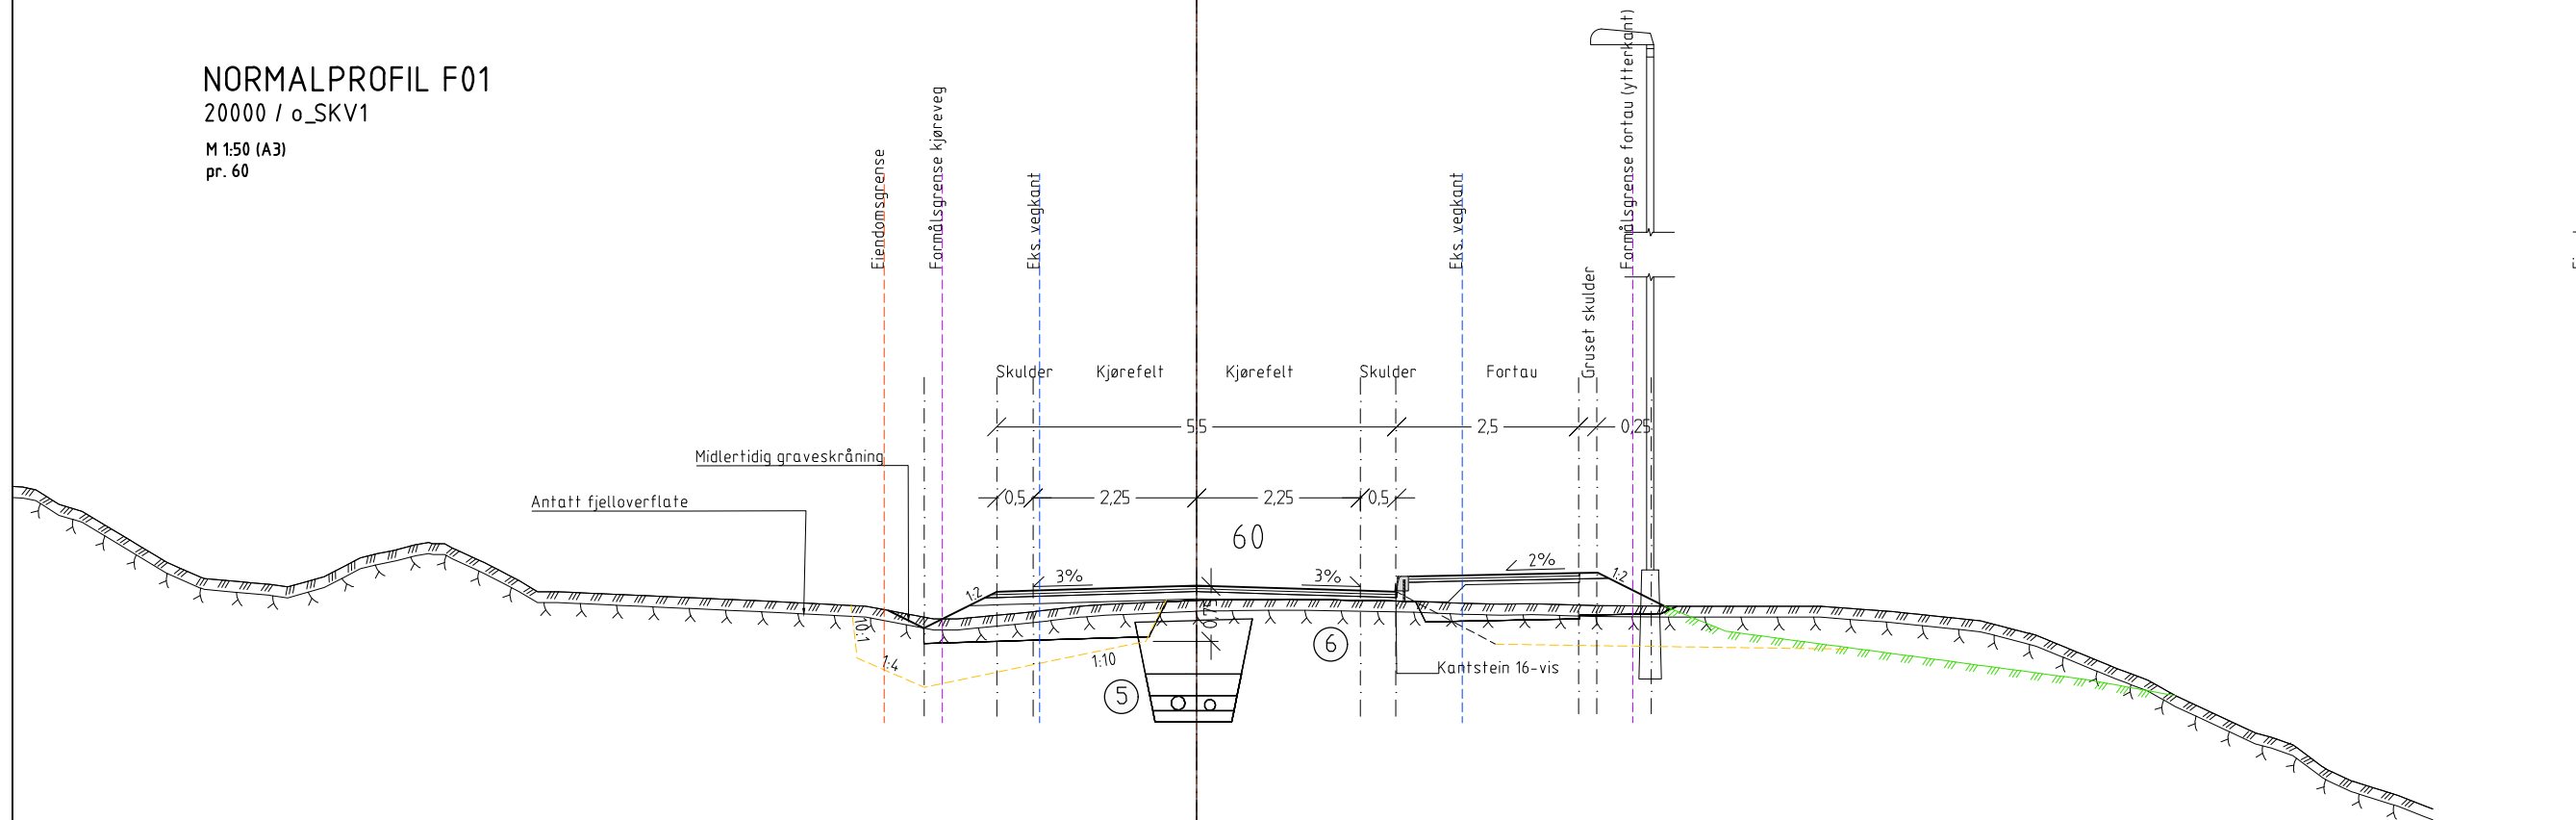

NORMALPROFIL F02

20000 / o_SKV1

M 1:50 (A3)
pr. 110

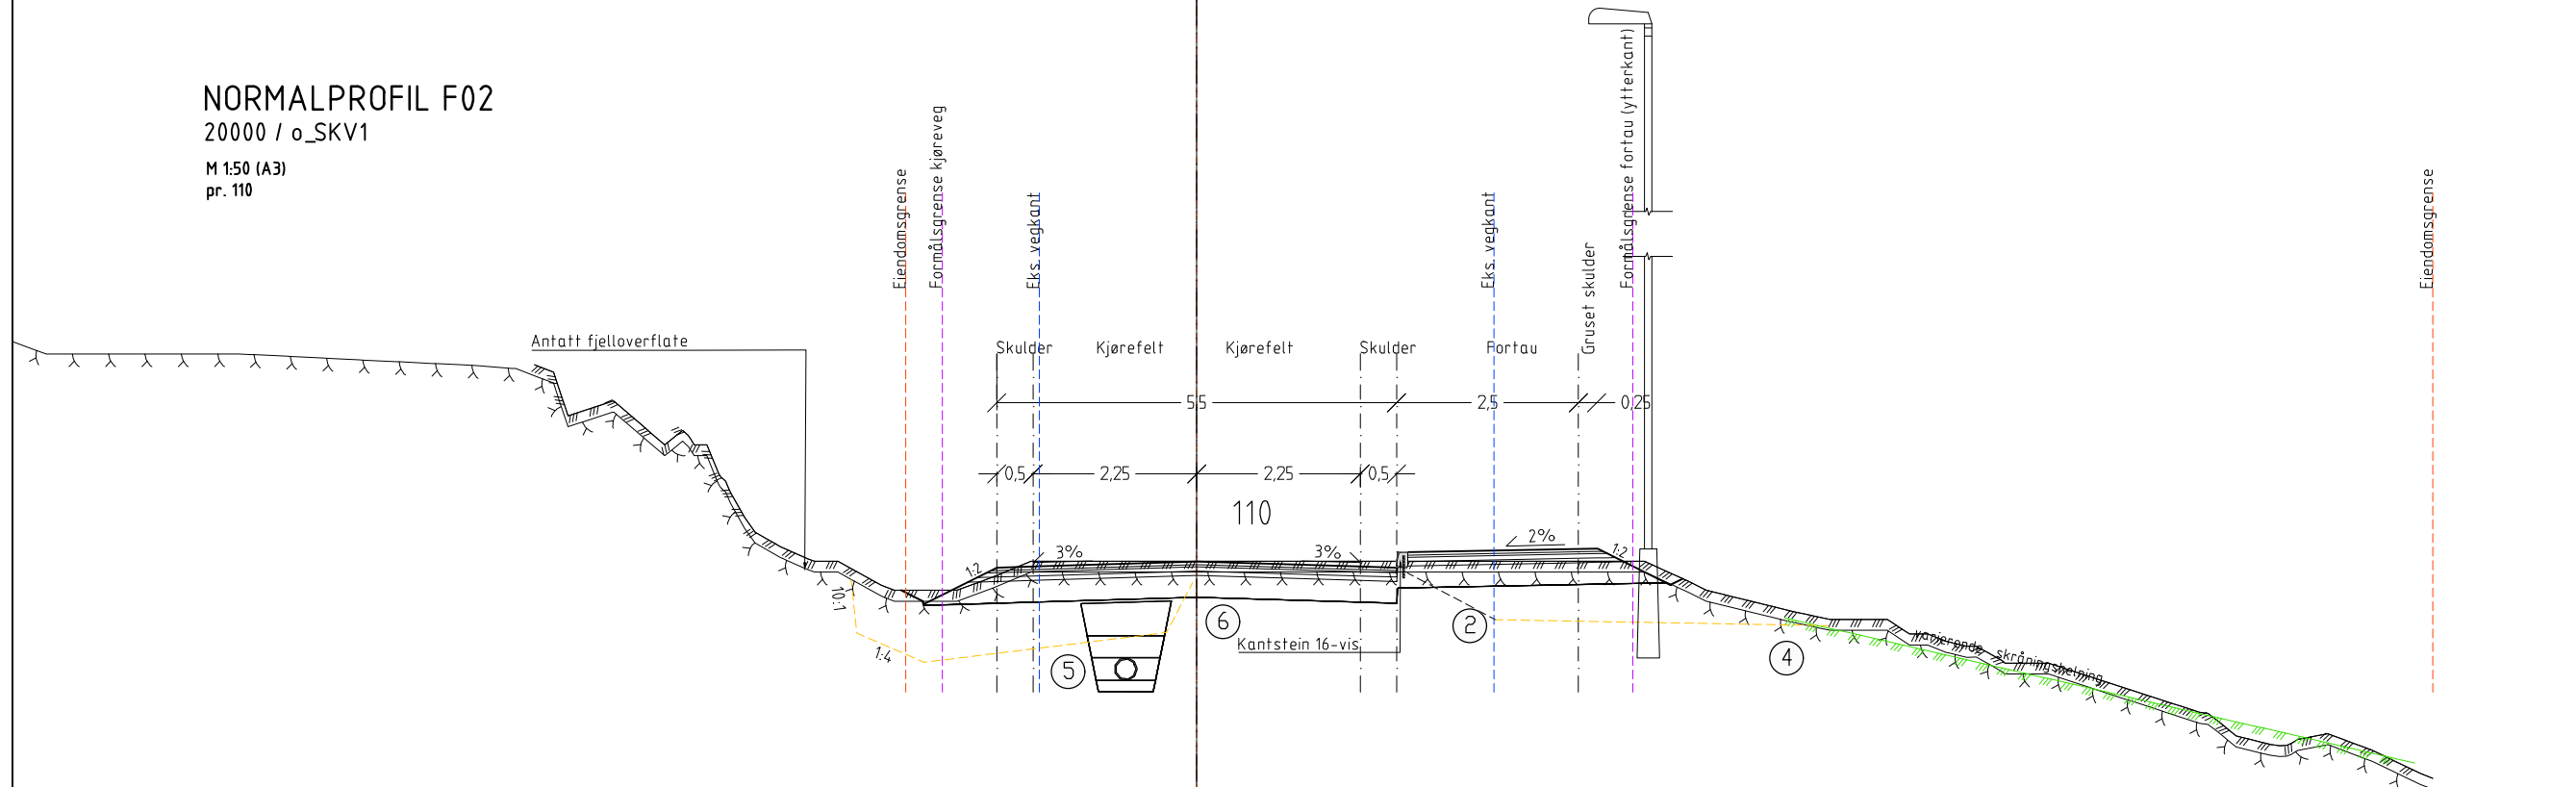

TEGNFORKLARING:

- - - - - Dypsprengning min. 0,75m fra vegdekke
- ||||| Antatt nytt terreng

MERKNAD:

- ② Antatt plassering av eksisterende høyspentkabel. Må hensynstas i prosjektet
- ④ Antatt berg ⑤ Ny VA-grøft
- ⑥ Deler av eksisterende vegoverbygning beholdes der det er mulig

HENVISNING

Før plan- og profil, se C-tegninger
Før detaljer, se J-tegninger

01	Oppdaterte tegninger etter siste endringer i prosjektfangfelt	HEHOY	LENGJØ	SILERT	04.06.2026
Rev.	Endring	Utført	Kontr.	Ansvar	Dato
		DOM	MALI	MALI	23.06.2023
Kvinnherad kommune		Målestokk		Format	
P-4023 Børnes veg		SOM vist		A3	
Normalprofiler 20000 Hovedadkomst o_SKV1 pr. 60 og pr. 110 Byggesøknad		Oppdragsansvarlig Maria M. Lines		Prosjekt nummer: 2313051	
HRP HR Prosjekt AS Dronning Eufimias gt. 16, 0191 Oslo Tlf: sentralbord: +47 468 05 555 Firmapost: post@hrprosjekt.no		Fag	Tegning nummer:	Rev:	
VEG		F01	01		