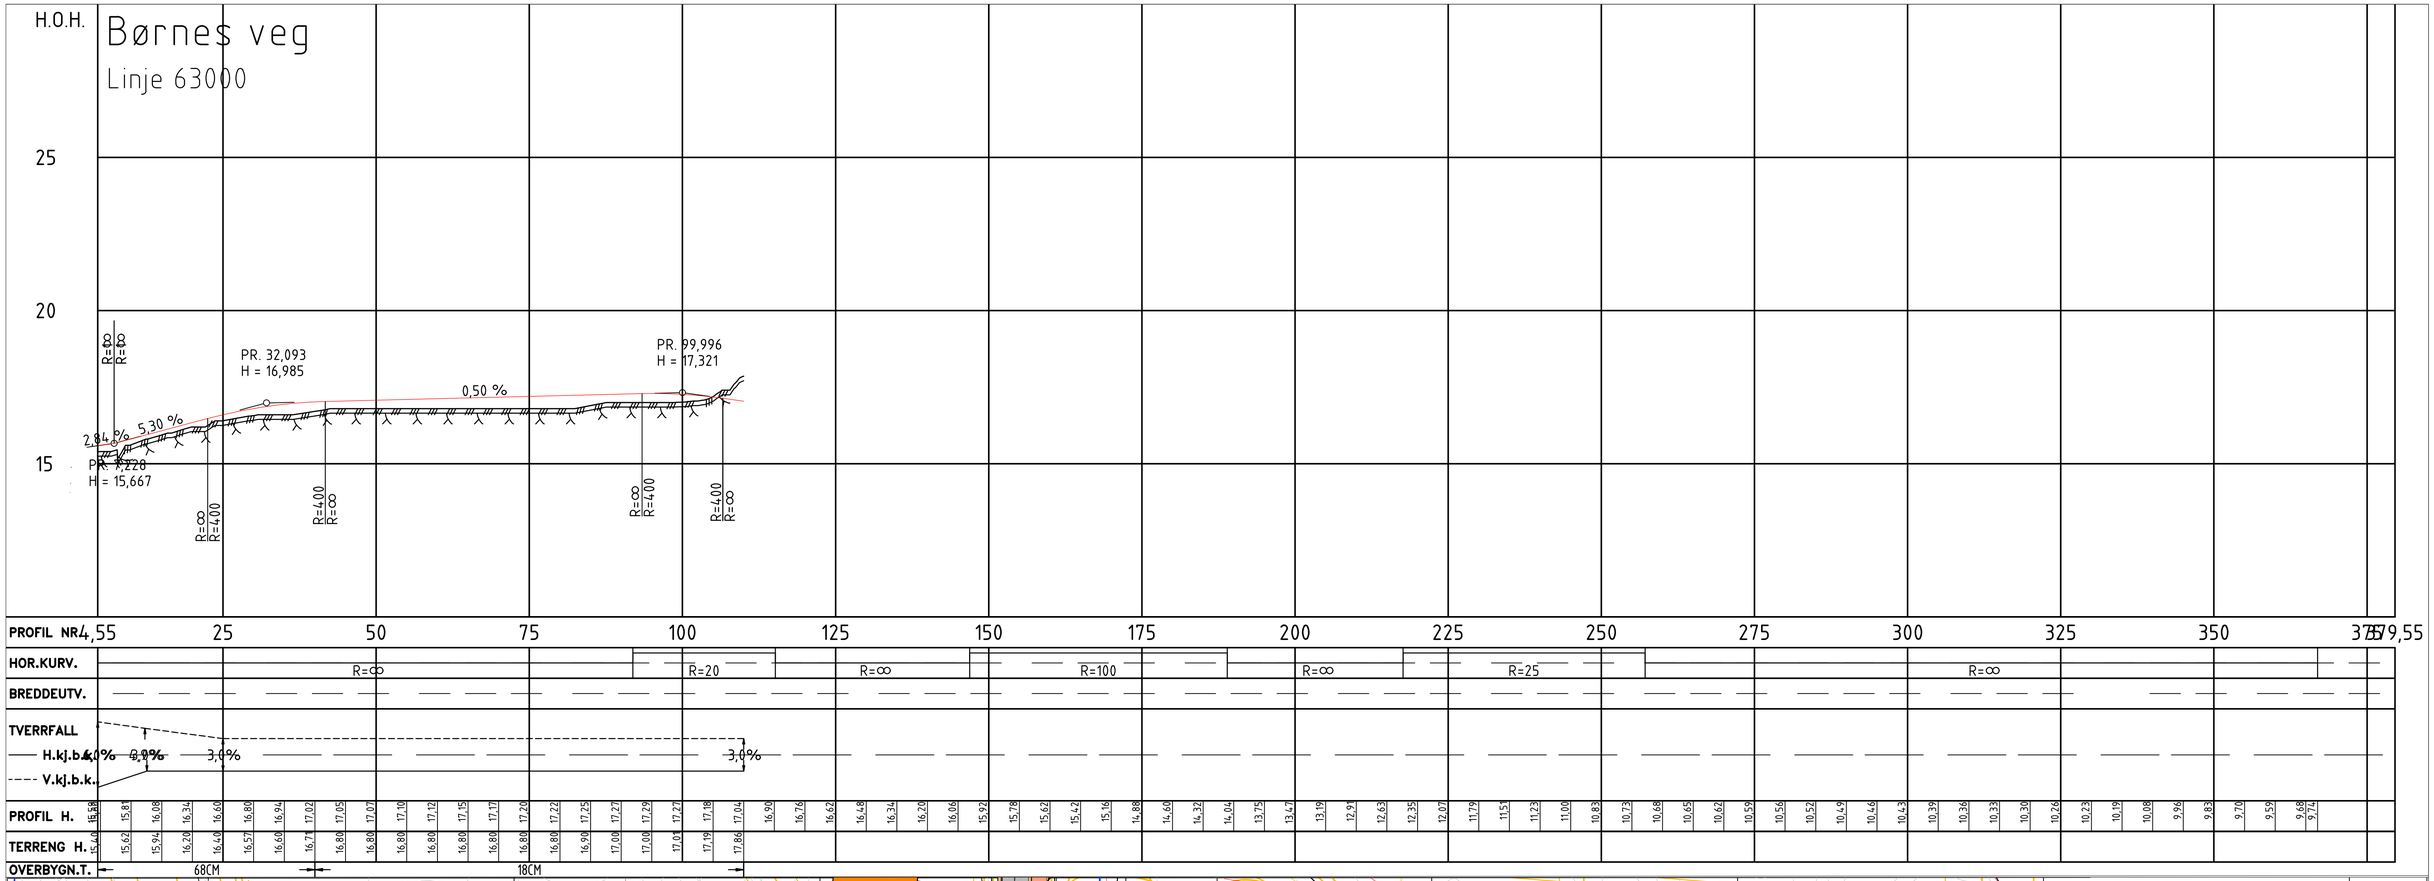

Rev.	Endring	Utført	Kontr.	Ansv.	Dato
02	Tegninger til byggesøknad	HEIHOY	LENGUD	SILERT	04.06.2026
01	Oppdatert etter siste endringer av prosjektet	TORSLE	SILERT	SILERT	23.01.2026
		DOM	MALI	MALI	23.06.2023

TEGNFORKLARING:

Eksisterende

- Reguleringsplan
- Bygninger
- Gjerde
- Eiendomsgrense

Prosjektert:

- Kjørebane / vegskulder
- Fortau, GS-veg
- Grusskulder
- Tiltaksgrense

Vegmod.nr. — Henvisning til vegmodell

Parsellflagg

F03 / 4 — F03 / 4 — Henvisning til snitt

MERKNAD:

1. Lengdeprofil hevet ca.20cm over dagens terreng

HENVISNING

For normalprofil og overbygning, se F-tegninger
For detaljer, se J-tegninger
For kantstein, se E-tegninger

Kvinnherad kommune

P-4023 Børnes veg

Plan- og profiltegning
63000 o_SKV2
pr. 0-110
Byggesøknad

Oppdragsansvarlig: Silje Ertvåg

Prosjekt nummer: 2313051

Målestokk: 1:1000 / 1:200

Format: A3

HR Prosjekt AS
Dronning Eufemias gt. 16, 0191 Oslo
Tlf. sentralbord: + 47 469 05 555
Firmapost: post@hrprosjekt.no

Fag: VEG

Tegning nummer: C02

Rev.: 02