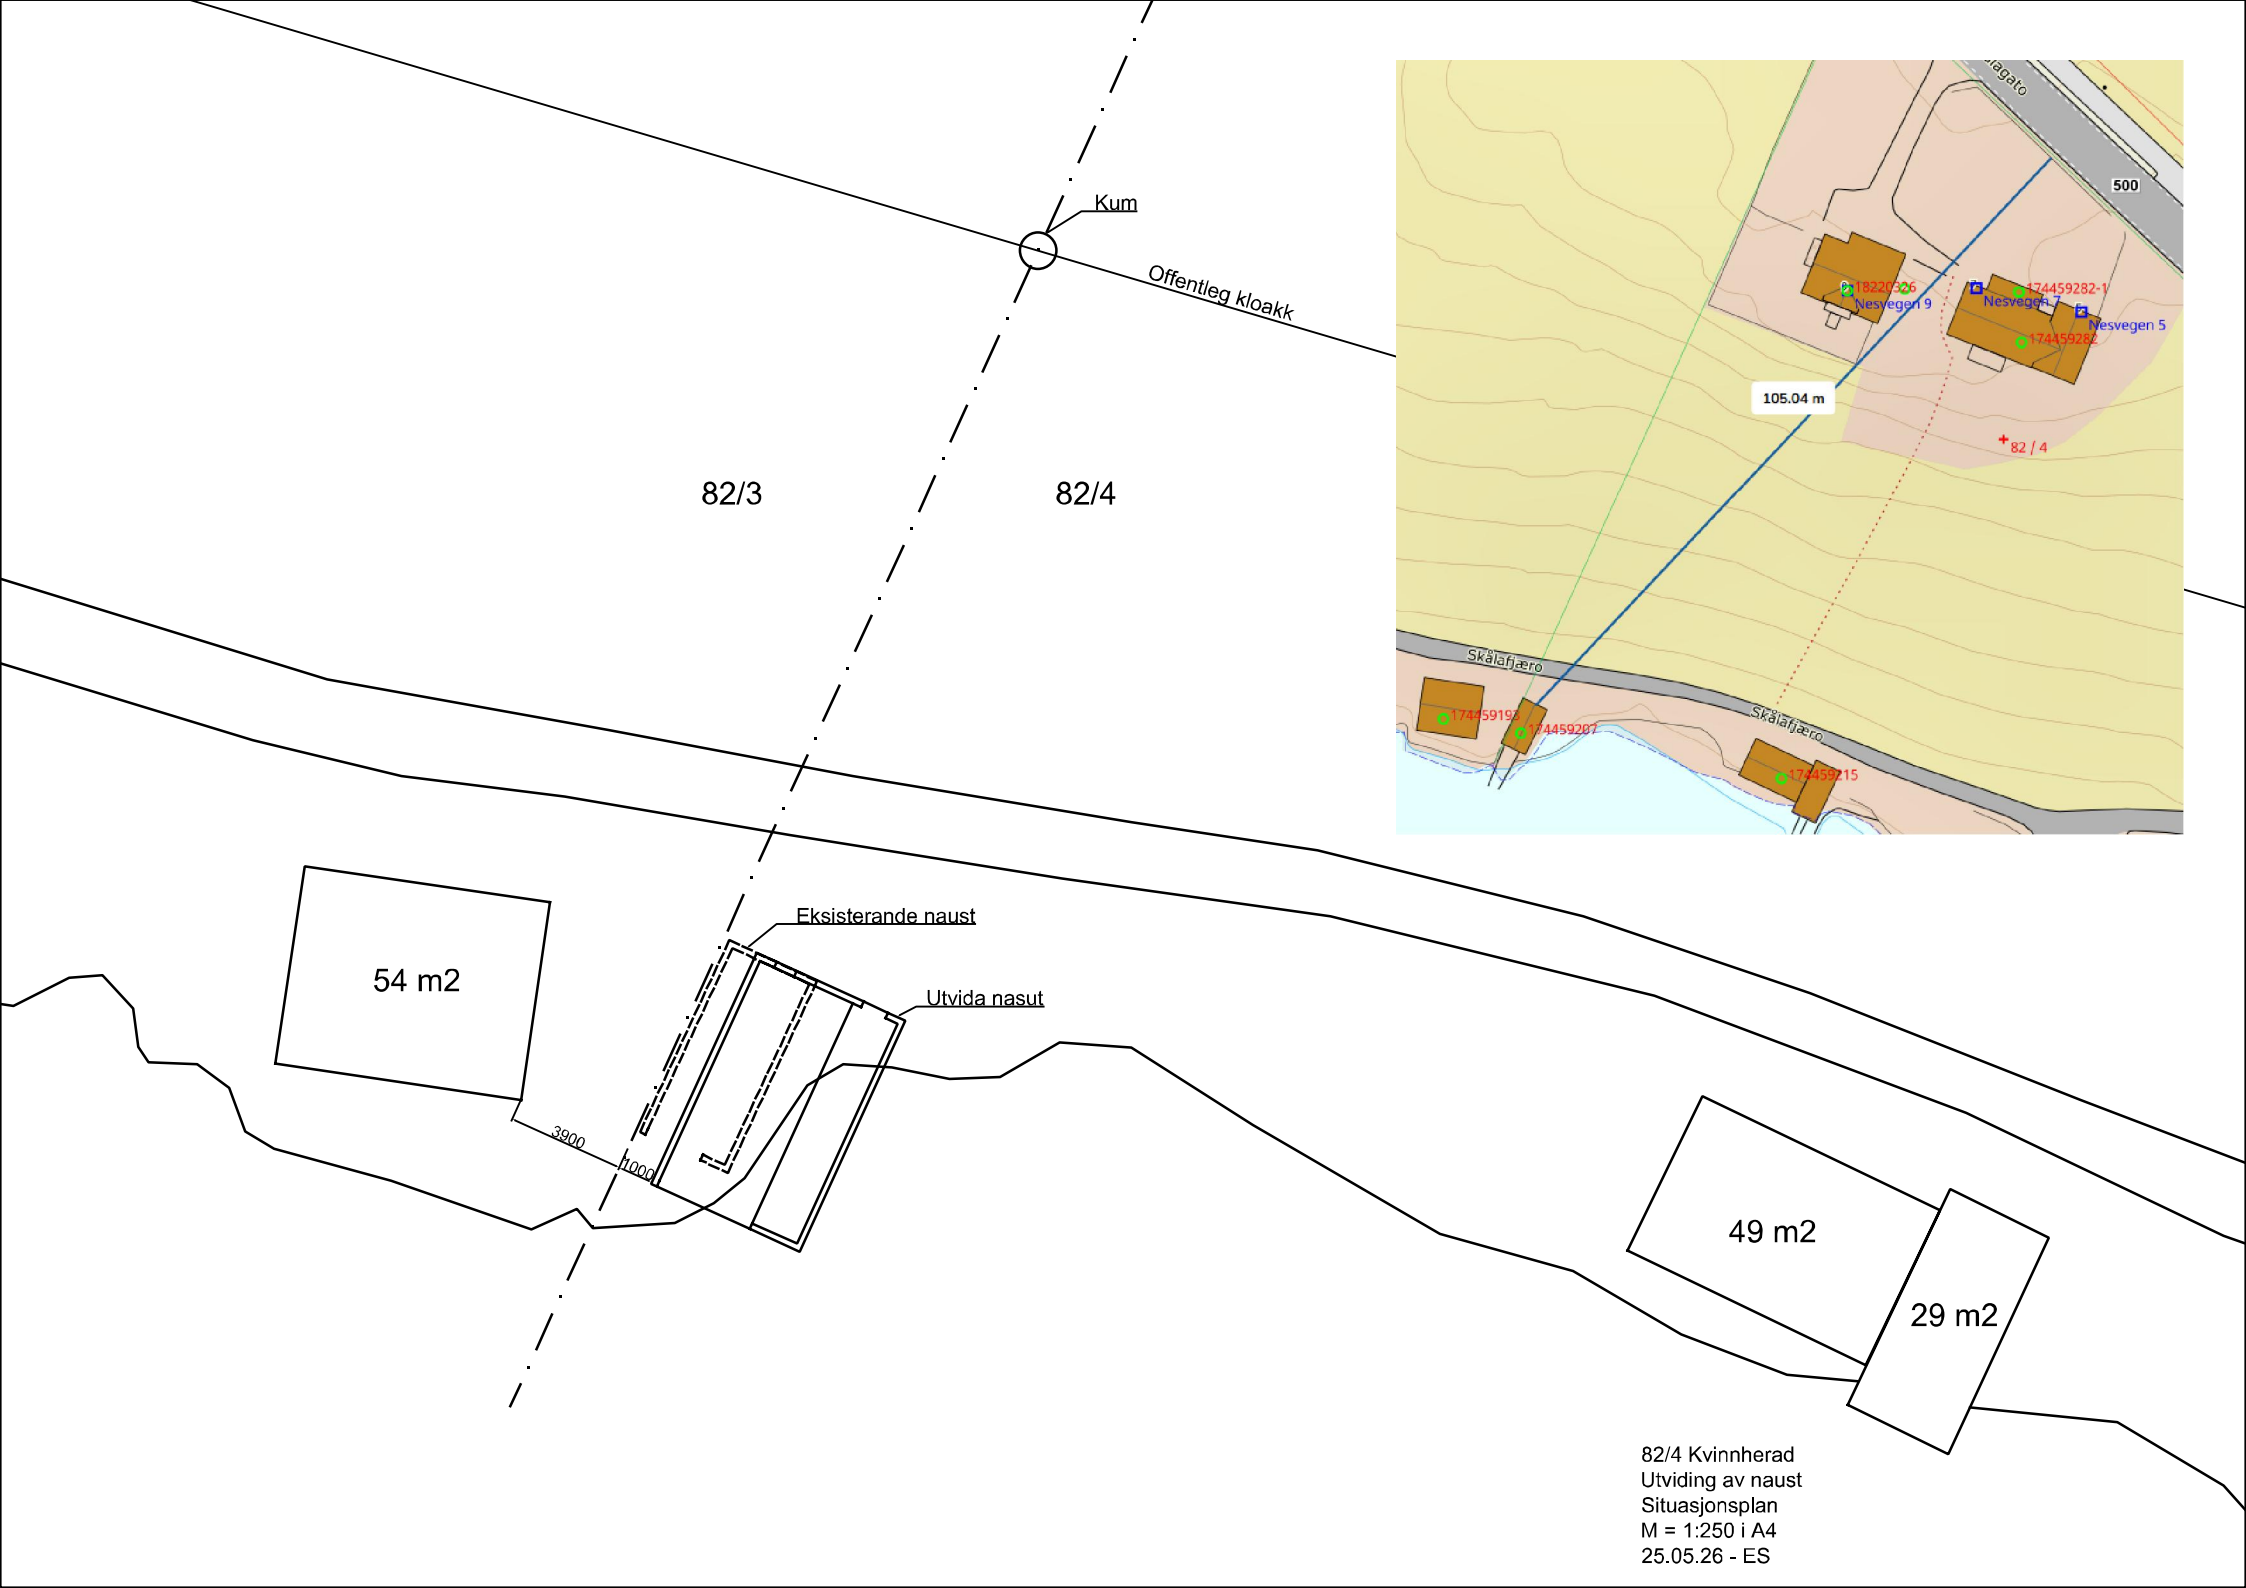

82/4 Kvinnherad
Utviding av naust
Situasjonsplan
M = 1:250 i A4
25.05.26 - ES