


| | | | |
|---|-------|-----------|----------|
| TEGNUMMER | | E 02 | |
| DELINGSFORSLAG | | | |
| MAK: | 1:500 | DATO: | 17.02.25 |
| STRTL: | HL | KTRL: | HL |
| TITEL | | BRUKSPLAN | |
| TILTAKSNAVER | | | |
| NEDRE GJERDE 20, 5474 LØFALLSTRAND | | | |
| ARBEID AS, MARVEIEN 11, 0654 OSLO, NO-0614 (1912)2662 | | | |

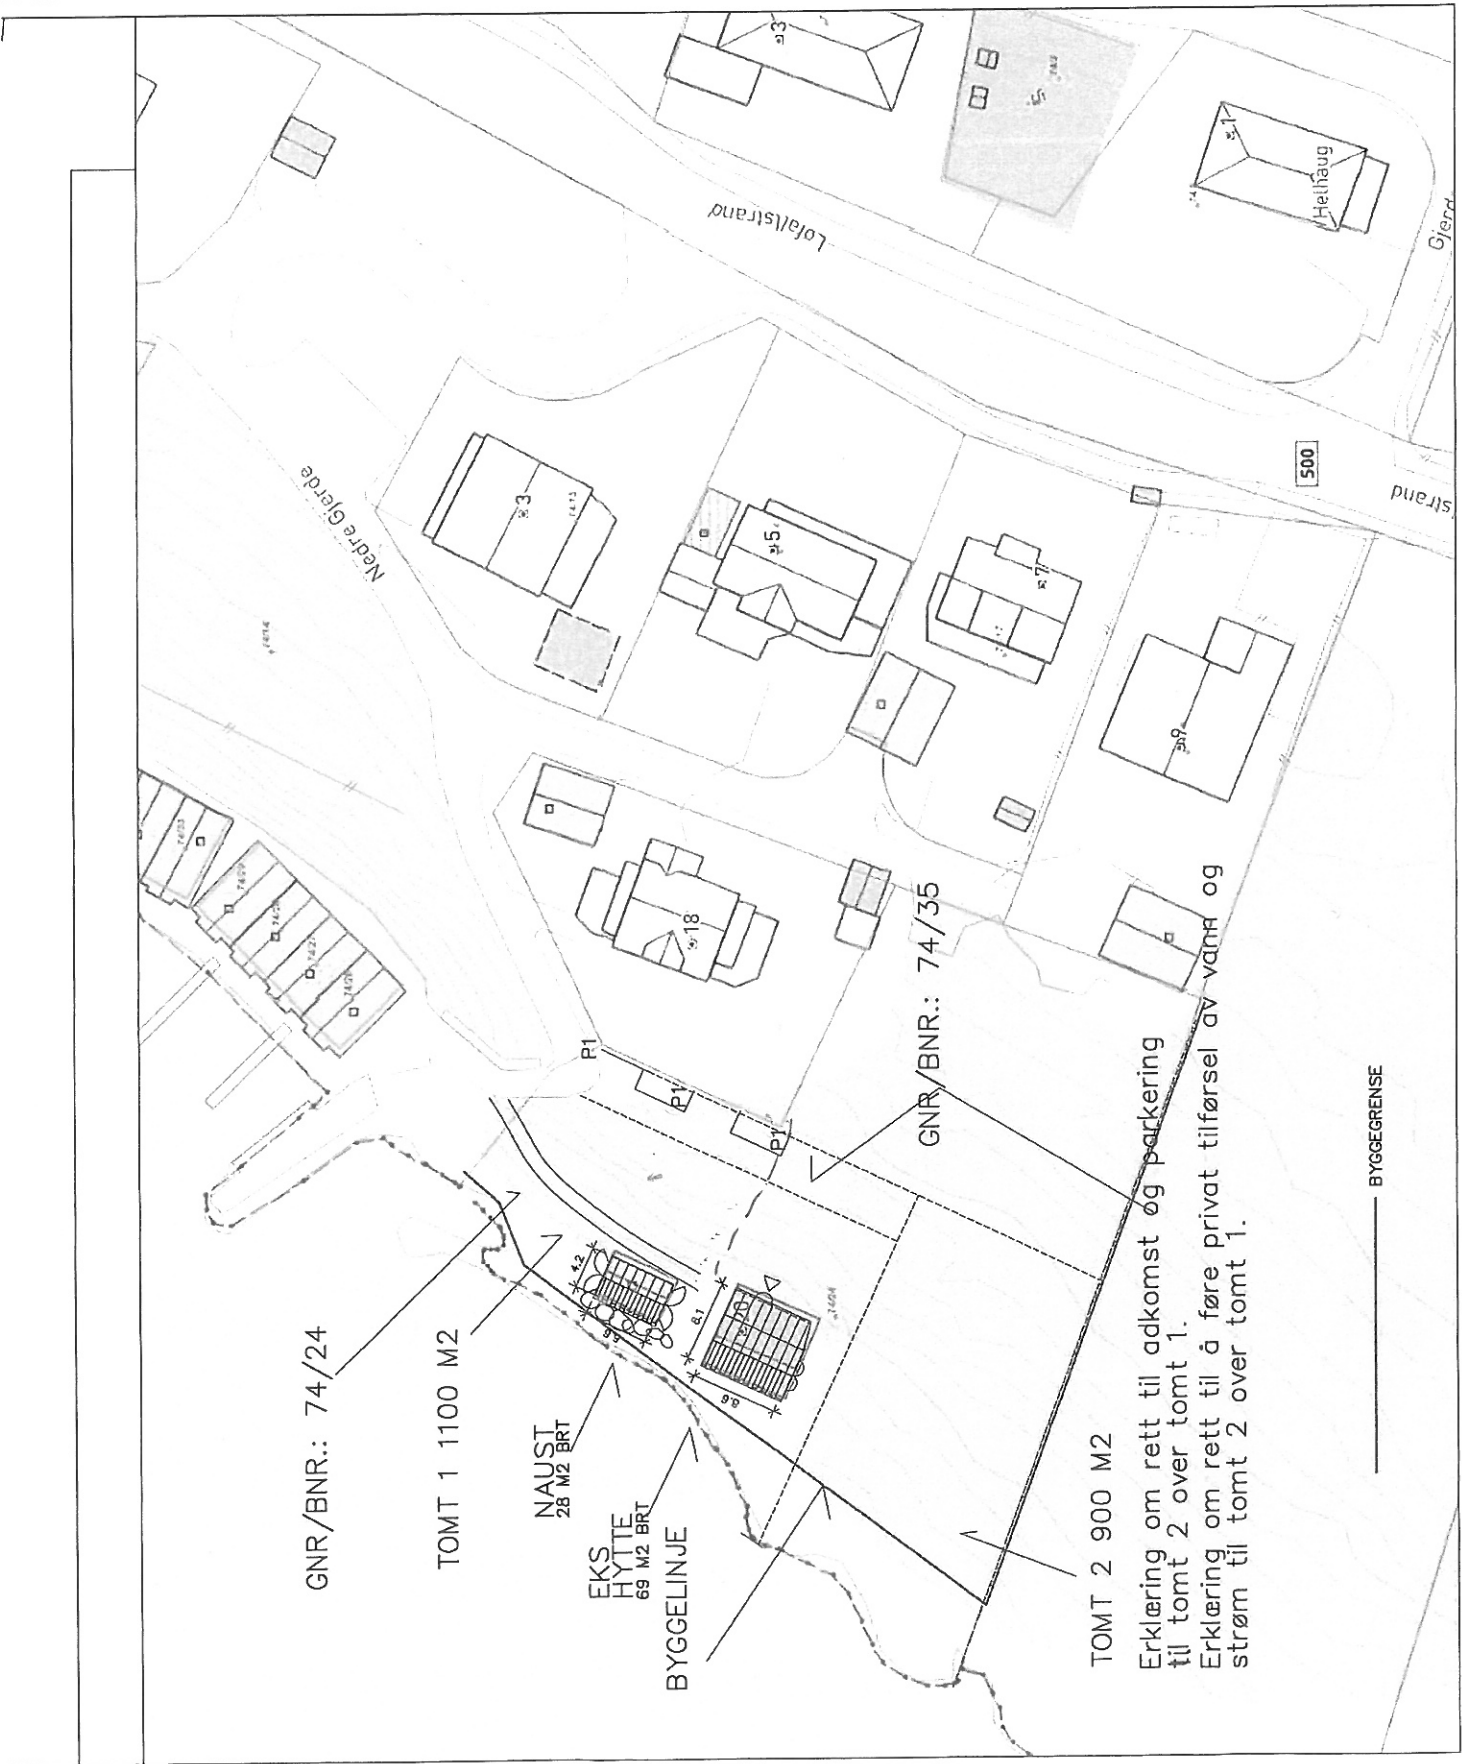

TOMT 2 900 M2
 Erklæring om rett til adkomst og parkering til tomt 2 over tomt 1.
 Erklæring om rett til å føre privat tilførsel av vann og strøm til tomt 2 over tomt 1.

BYGGEGRENSE