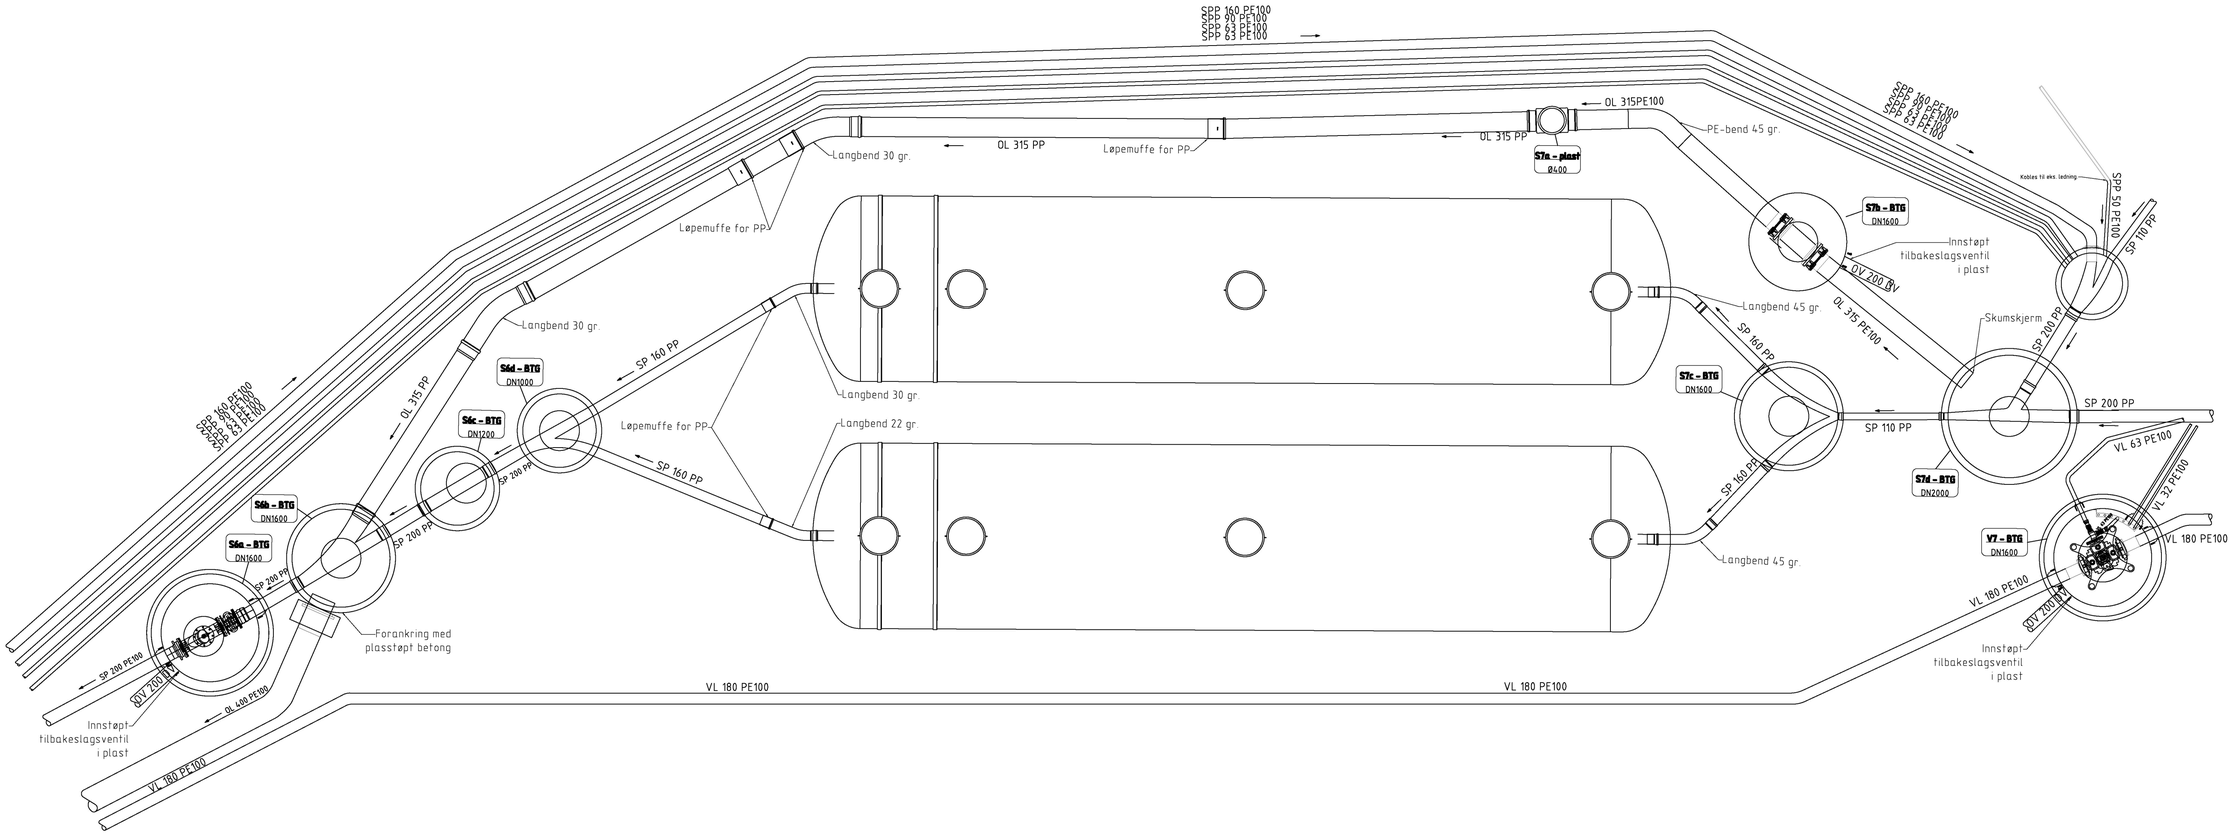

Rev.	Endring	Utført	Kontr.	Ansv.	Dato
		LEIMJO	JV	JV	17.10.2022

Kvinnherad Kommune

Avløpstiltak Herøysund

Detaljtegning
Slamavskiller plan

Målestokk: 1:50
Format: A1
Oppdragsansvarlig: Jan Ove Vindenes
Prosjekt nummer: 2213016

HRP AS
Dronning Eufemias gt. 16, 0191 Oslo
Tlf. sentralbord: + 47 468 05 555
Firmapost: post@hrprosjekt.no

Fag: VA
Tegning nummer: H30
Rev: 00

m:\2022\2213016 - avløpstiltak herøysund\04 prosjektering\tegninger og modeller\05 layout\lay_h_detaljer.dwg
Plottedato: 14. oktober 2022 15:01