


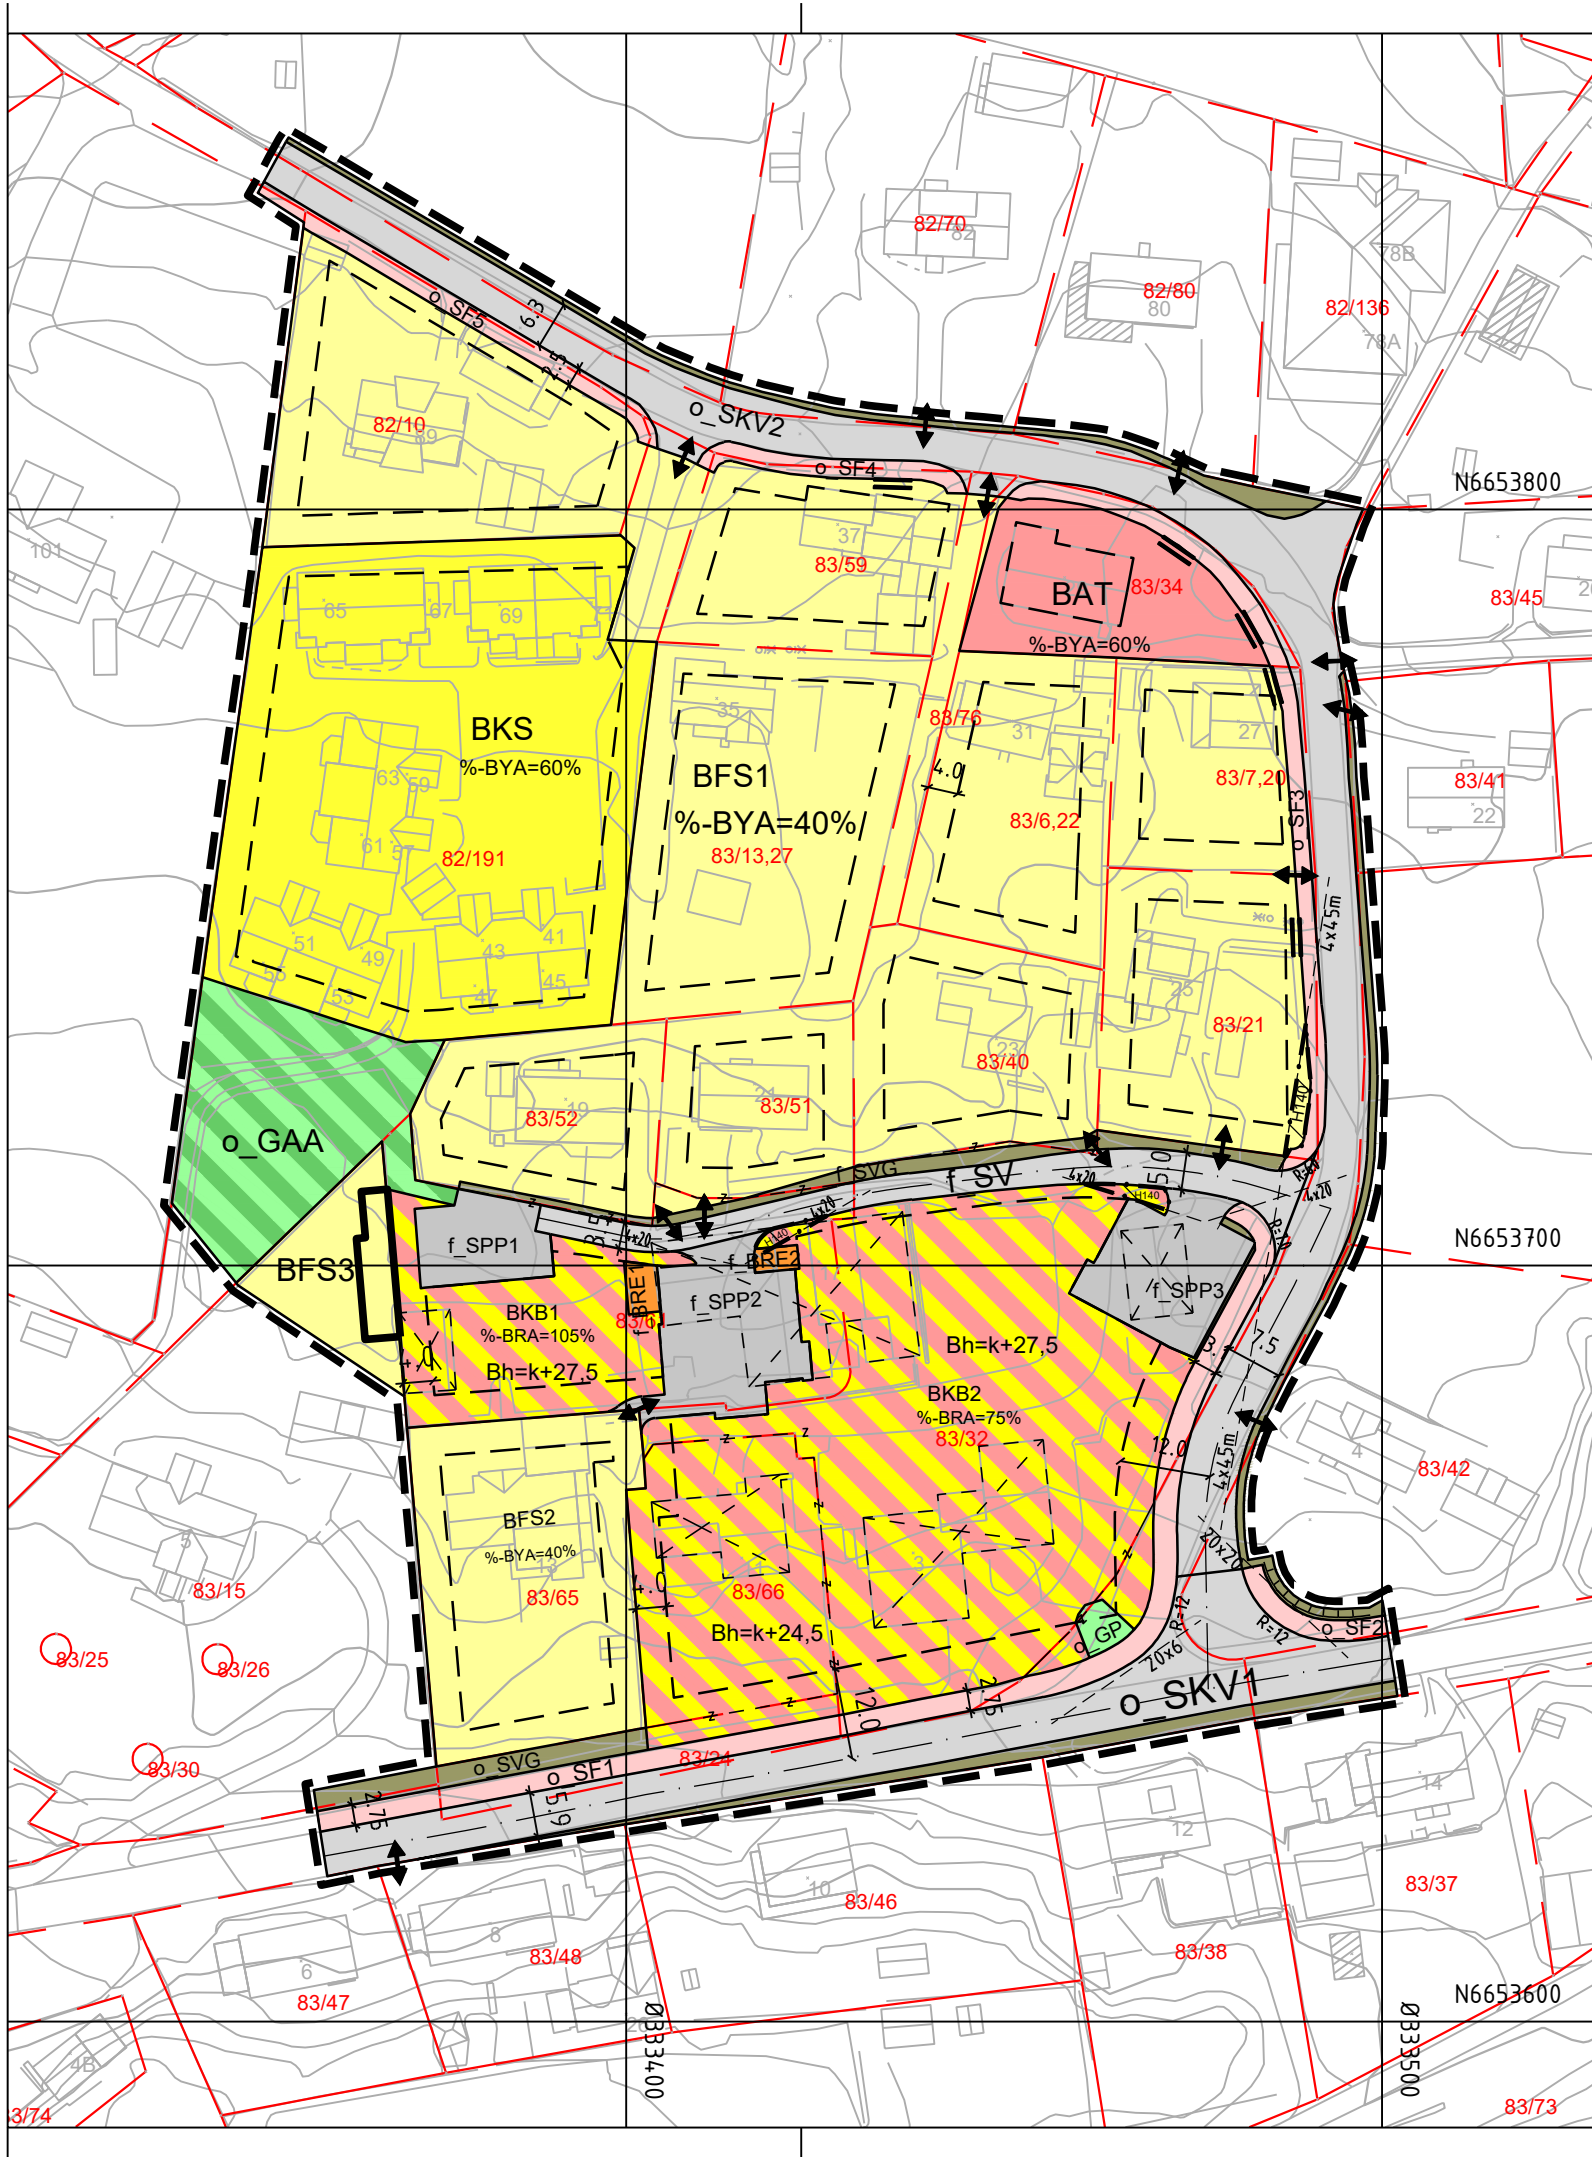

Teiknforklaring

Reguleringsplan PBL 2008

§12-5. Nr. 1 - Bygningar og anlegg

- BFS Bustader-frittliggjande-småhus
- BKS Bustader-konsentrert-småhus
- BAT Anna offentlig eller privat tenesteyting
- BRE Renovasjonsanlegg
- BKB Bustad/tenesteyting


§12-5. Nr. 2 – Samferdselsanlegg og teknisk infrastruktur

- SV Veg
- SKV Køreveg
- SF Fortau
- SVG Annan veggrunn - grøntareal
- SPP Parkeringsplassar

§12-5. Nr. 3 – Grønstruktur

- GP Park
- GAA Angitt grønstruktur kombinert med andre angitte hovedformål

§12-6 - Omsynssoner

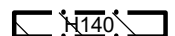

Frisikt

Linjesymbol

- Plangrense
- Formålgrense
- Eiendomsgrense som skal oppheves
- Bygg, kulturminner, mm. som skal bevares
- Byggegrense
- Bebyggelse som forutsettes fjernet
- Regulert senterlinje
- Frisiktlinje
- Regulert støttemur
- Grense for sikringszone
- Måle og avstandslinje



Punktsymboler

- Stenging av avkjørsel
- Avkjørsel - både inn og utkjøring
- Bh=k+@ Maks tillatt byggehøgde

Kartopplysningar

Kjelde for basiskart: Kvinnherad kommune
Dato for basiskart: 28.05.2020
Koordinatsystem: ETRS89.UTM-32N
Høgdegrunnlag: NN2000

Ekvidistanse: 1m
Kartmålestokk: 1:1000 i A3

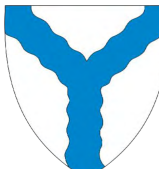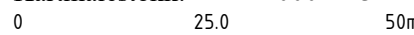

Kvinnherad kommune

Detaljregulering for Heradstun omsorg- og bustadsenter, 83/32 mfl.

Med tilhøyrande føresegner

Arealplan-ID:
4617_20190011

Forslagstillar:
Kvinnherad kommune

SAKSHANDSAMING ETTER PLAN- OG BYGNINGSLOVA

Dato	XXX	Revisjon	XXX
Dato	XXX	Revisjon	XXX
Dato	XXX	Revisjon	XXX

Kommunestyret sitt vedtak

Kommunestyret sitt vedtak		27.10.2022	
PTM		18.10.2022	
Avgrensa varsling		09.03.2022 - 30.03.2022	
Offentleg ettersyn frå		16.06.2020 - 07.09.2020	
1. gongs handsaming		09.06.20	
Kunngjering av oppstart av planarbeid	2019/2904	10.10.19	PDS
Oppstartsmøte		16.09.19	PDS
PLANEN ER UTARBEIDD AV:	75A / 3RW ARKITEKTER	TEGNNR.	DATO
			03.10.22
		SIGN.	JLB

Det stadfestas at planen er i samsvar med kommunestyret sitt vedtak

11.11.2022 Rune Helland
Dato Plansjef