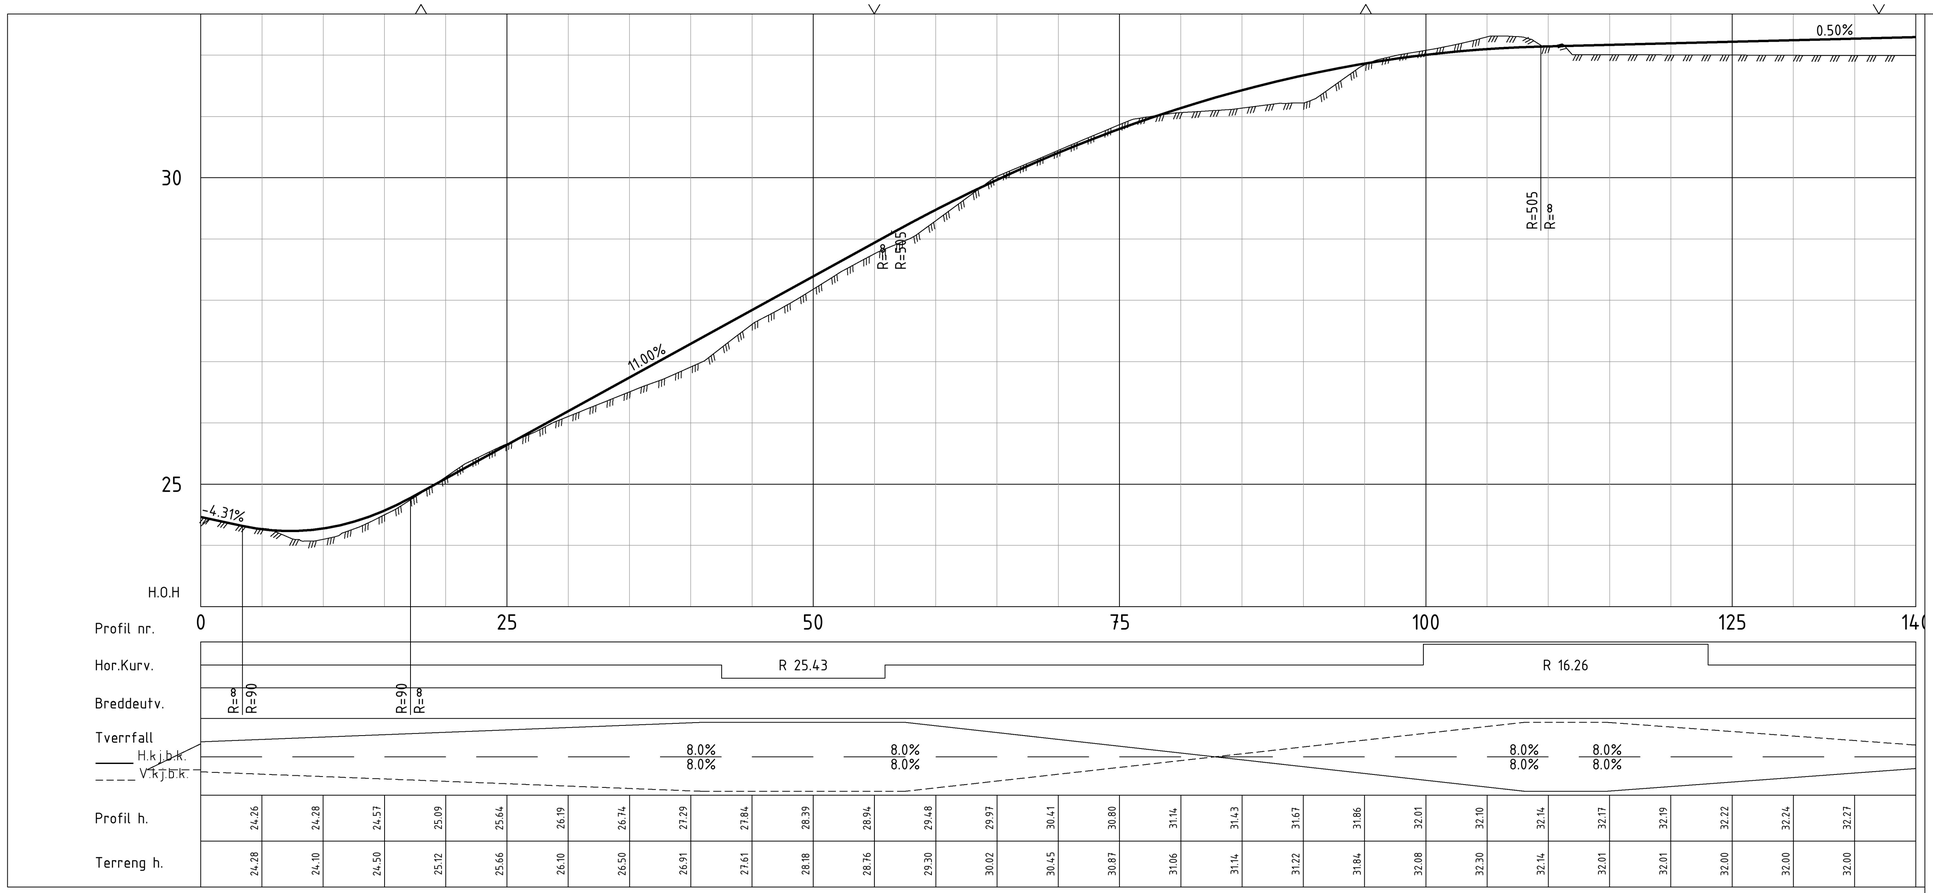

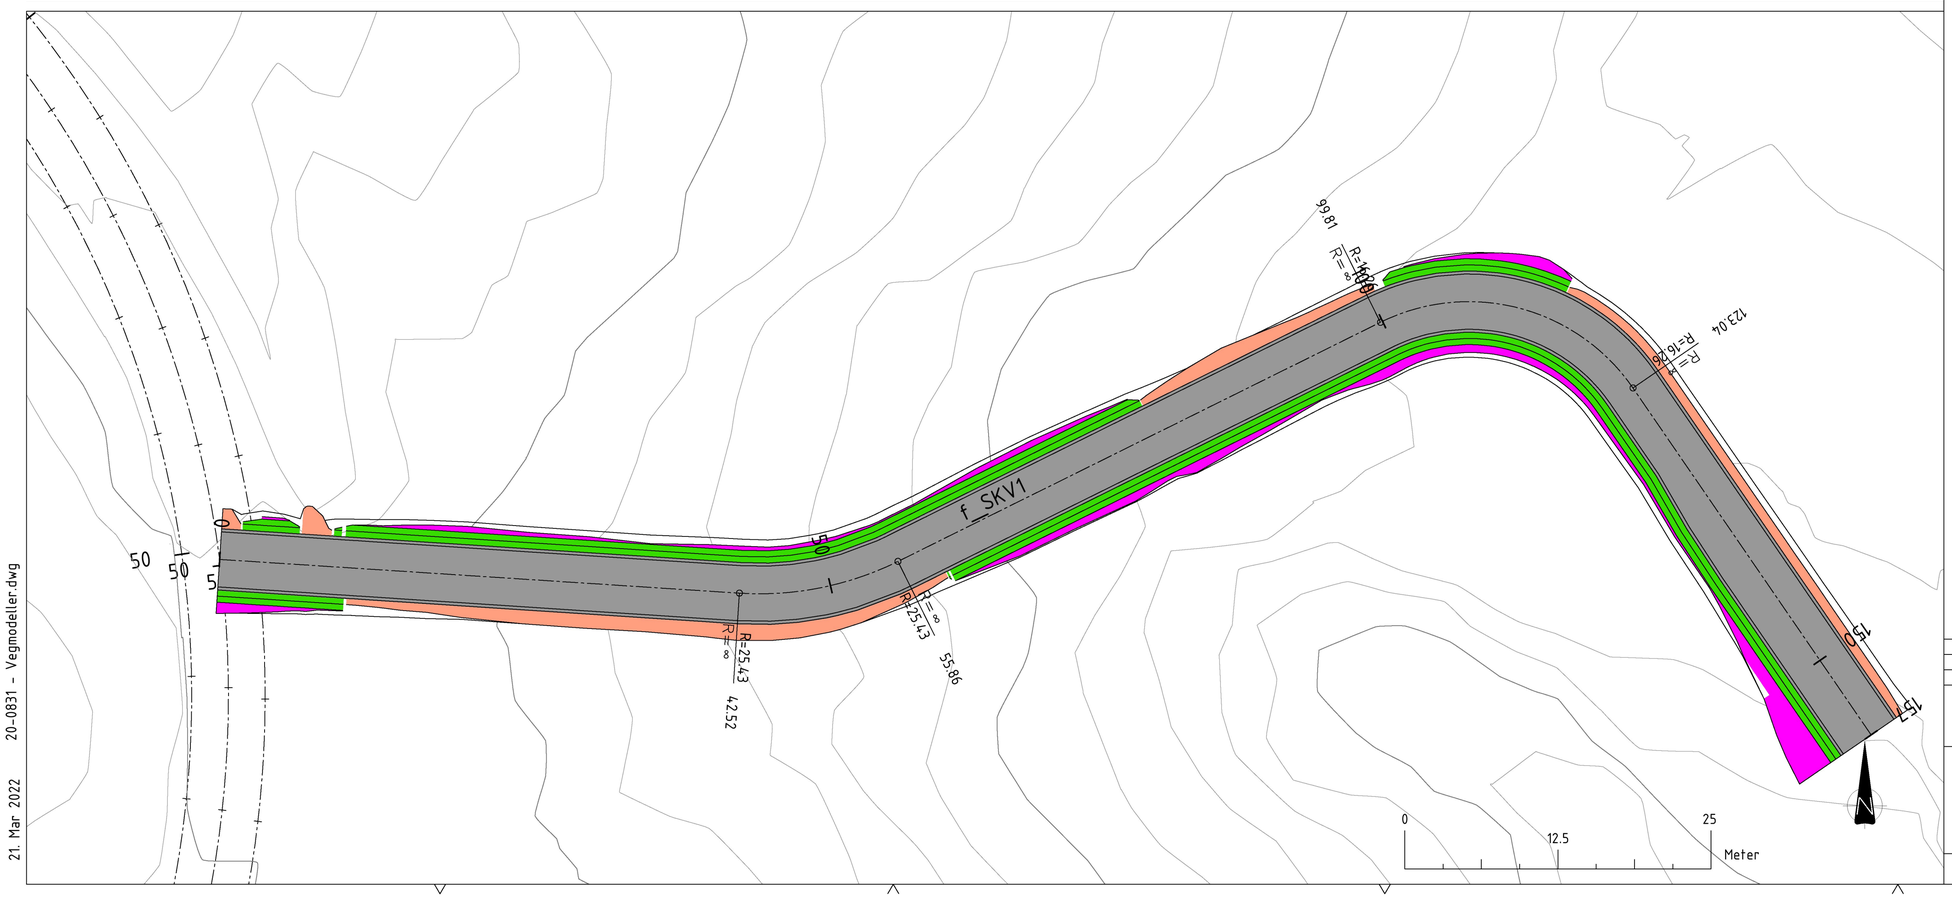

Tegnforklaring

- Kjørebane
- Fylling
- Grøft
- Skjæring

Rev.	Revisjonen gjelder	Tegnet	Kontr.	Godkjent	Dato

Norgeshus Byggefirma
Kjell Høyland

Dato	21.03.2022
Tegnet	MMR
Kontr.	
Godkjent	

Stølen
Plan og Profil
f_SVK 1

NORGESHUS Ingeniør- og arkitektkontor

Prosjektnummer	20-0831
Arkivreferanse	
Erstatn. for	
Målestokk	1:250 m
koordinatsystem	UTM32, NN2000
Tegning nr.	C01
Rev.	

21. Mar 2022 20-0831 - Vegmodeller.dwg