


Terrensnitt T1

1:200

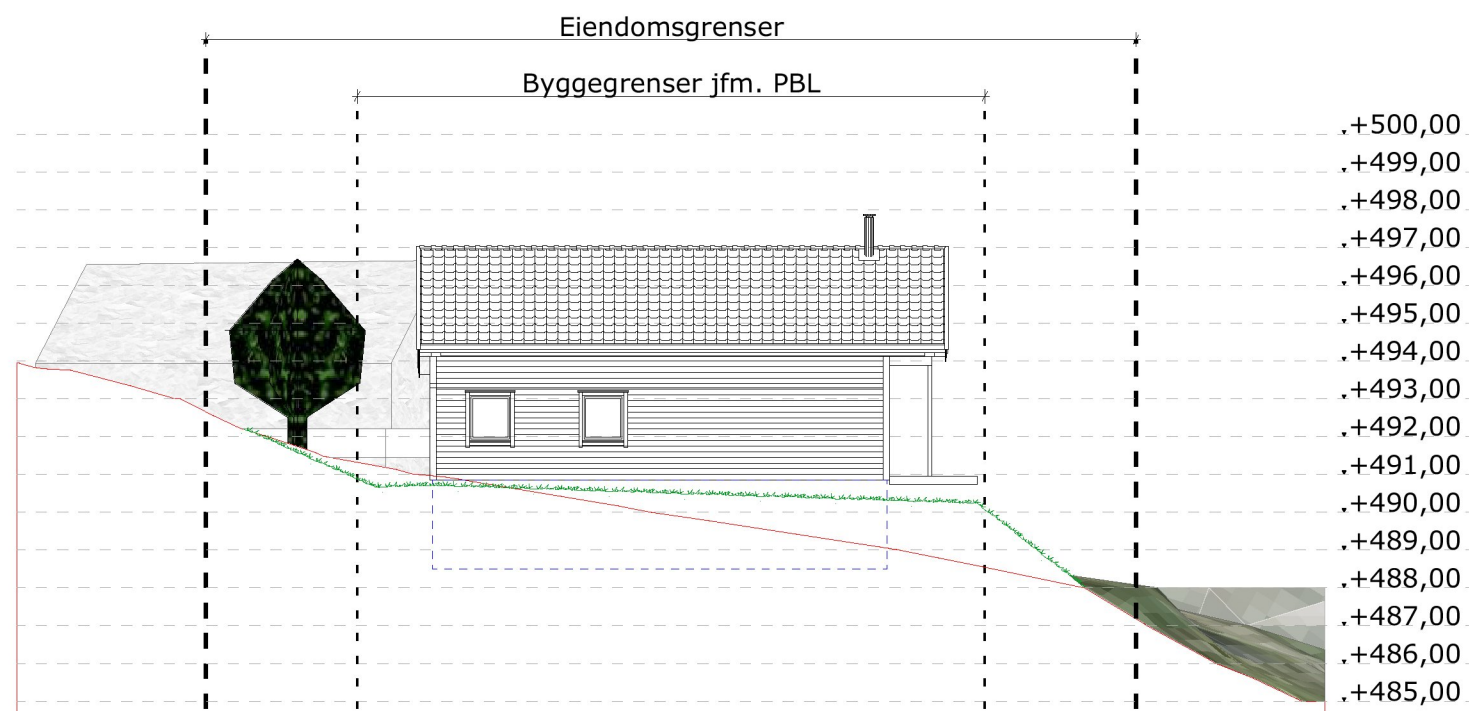

Terrensnitt T2

1:200

Kjeller

Eksisterende terreng

Bearbeidet terreng

MERKNADER:

NB! Norgeshus AS tar ikke ansvar for feil eller mangler i kartgrunlaget. Det kan ikke brukes til detaljprosjektering/utstikking uten verifisering i marken. Dersom det oppdages avvik, må prosjekterende opplyses om dette.

Rev.	Dato	Beskrivelse	Sign.	Kontr.

BYGGEKommUNE: Kvinnherrad	GNR/BNR: 251/7	POSTNR: 5498	POSTSTED: Matre
ADRESSE: Bjørkestølen 4			MOH: moh

TEGNET AV: KSR	KONTROLLERT AV: LEH	DATO: 06.06.23	FORMAT: A3
-------------------	------------------------	-------------------	---------------

PROSJEKT: Hytte Bjørlestølen	PROSJEKTNR.: 23-0366
TEGNINGEN VISER: Terrensnitt T1 og T2	TEGNING NR.: ARK-2-0-02
STATUS: Byggemelding	MÅLESTOKK: 1:200

TILTAKSHAVER:
Einar Holsvik

BYGGEFIRMA:

INGENIØR- OG ARKITEKTKONTORET NORGESHUS AS, PB 161, 7223 MELHUS, TLF: 72 85 69 00

TEGNINGEN ER BESKYTTET ETTER LOV OM OPPHAVSRETT OG EIES AV NORGESHUS AS. TEGNINGER SKAL IKKE BENYTTES UTEN VÅR TILLATELSE. TEGNINGEN GJELDER IKKE SOM ARBEIDSTEGNING.

REV.