



- Kjeller
- Eksisterende terreng
- Bearbeidet terreng

**MERKNADER:**  
**NB!** Norgeshus AS tar ikke ansvar for feil eller mangler i kartgrunnlaget. Det kan ikke brukes til detaljprosjektering/utstikking uten verifisering i marken. Dersom det oppdages avvik, må prosjekterende opplyses om dette.

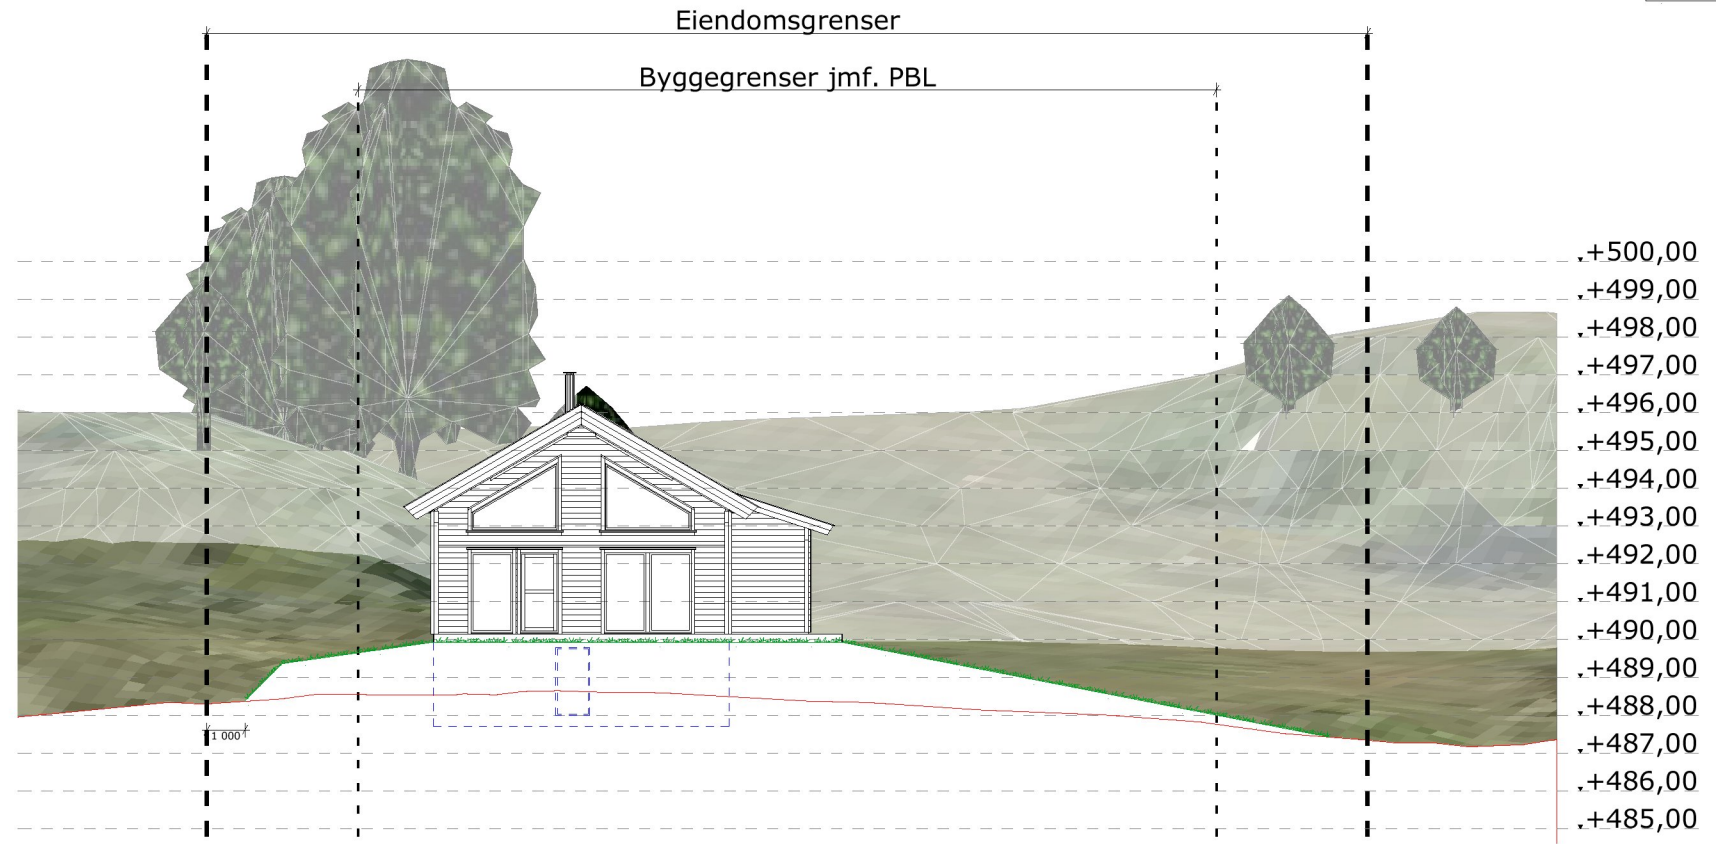

Terrensnitt T3 1:200

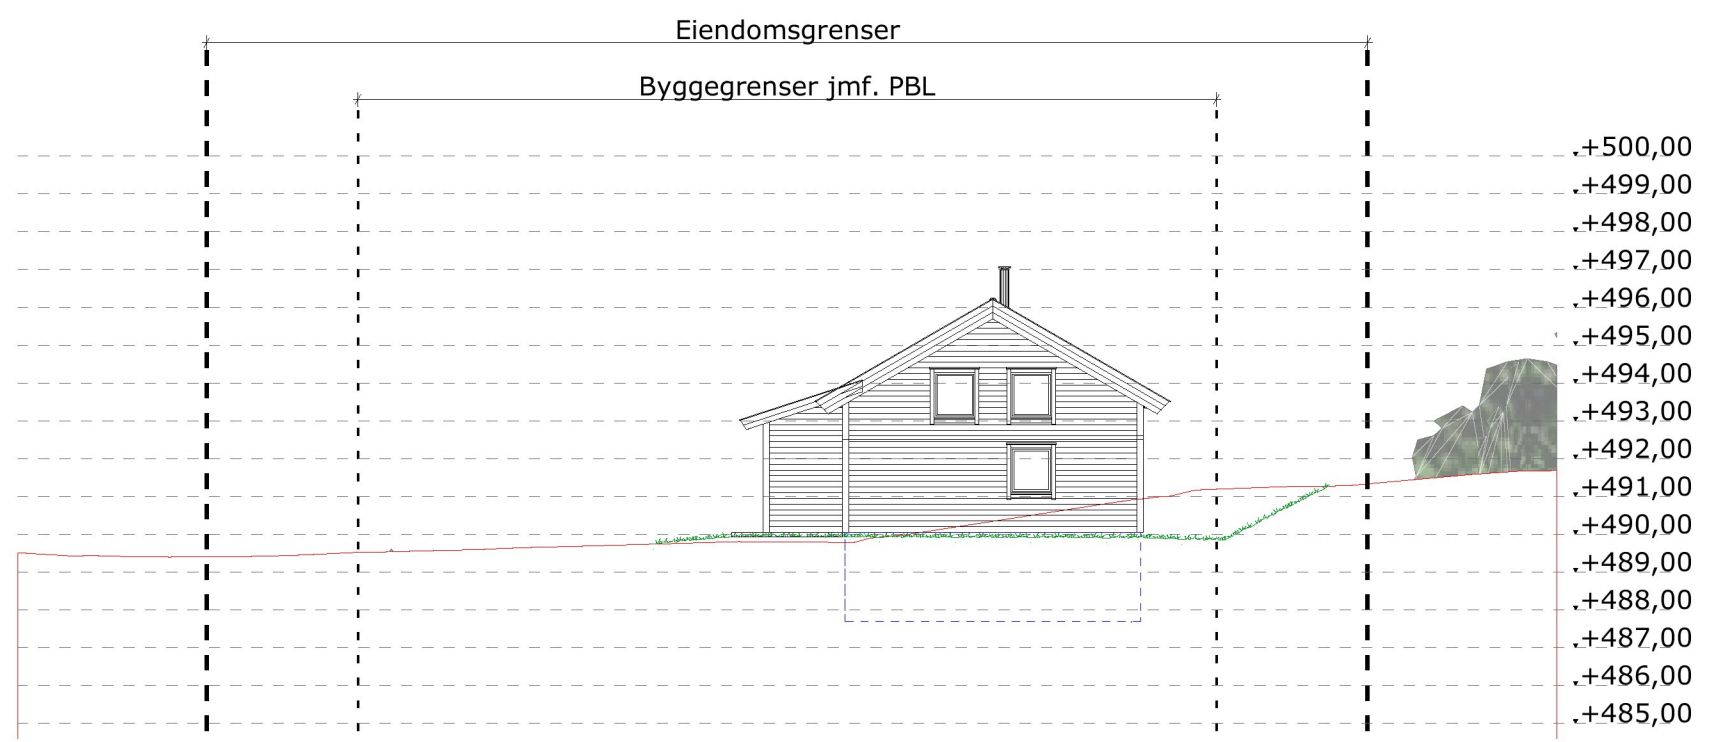

Terrensnitt T4 1:200

A	08.06.23	Justering terreng nordvest for hytte i terrensnitt T3	KSR	
Index	Dato	Beskrivelse	Sign	Kontr.

BYGGEKommUNE: Kvinnherrad	GNR/BNR: 251/7	POSTNR: 5498	POSTSTED: Matre
ADRESSE: Bjørkestølen 4			MOH: moh
TEGNET AV: KSR	KONTROLLERT AV: LEH	DATO: 06.06.23	FORMAT: A3

PROSJEKT: <b>Hytte Bjørlestølen</b>	PROSJEKTNR.: <b>23-0366</b>
TEGNINGEN VISER: <b>Terrensnitt T3 og T4</b>	TEGNING NR.: <b>ARK-2-0-03</b>
STATUS: <b>Byggemelding</b>	MÅLESTOKK: <b>1:200</b>

TILTAKSHAVER:  
**Einar Holsvik**

BYGGEFIRMA:

