
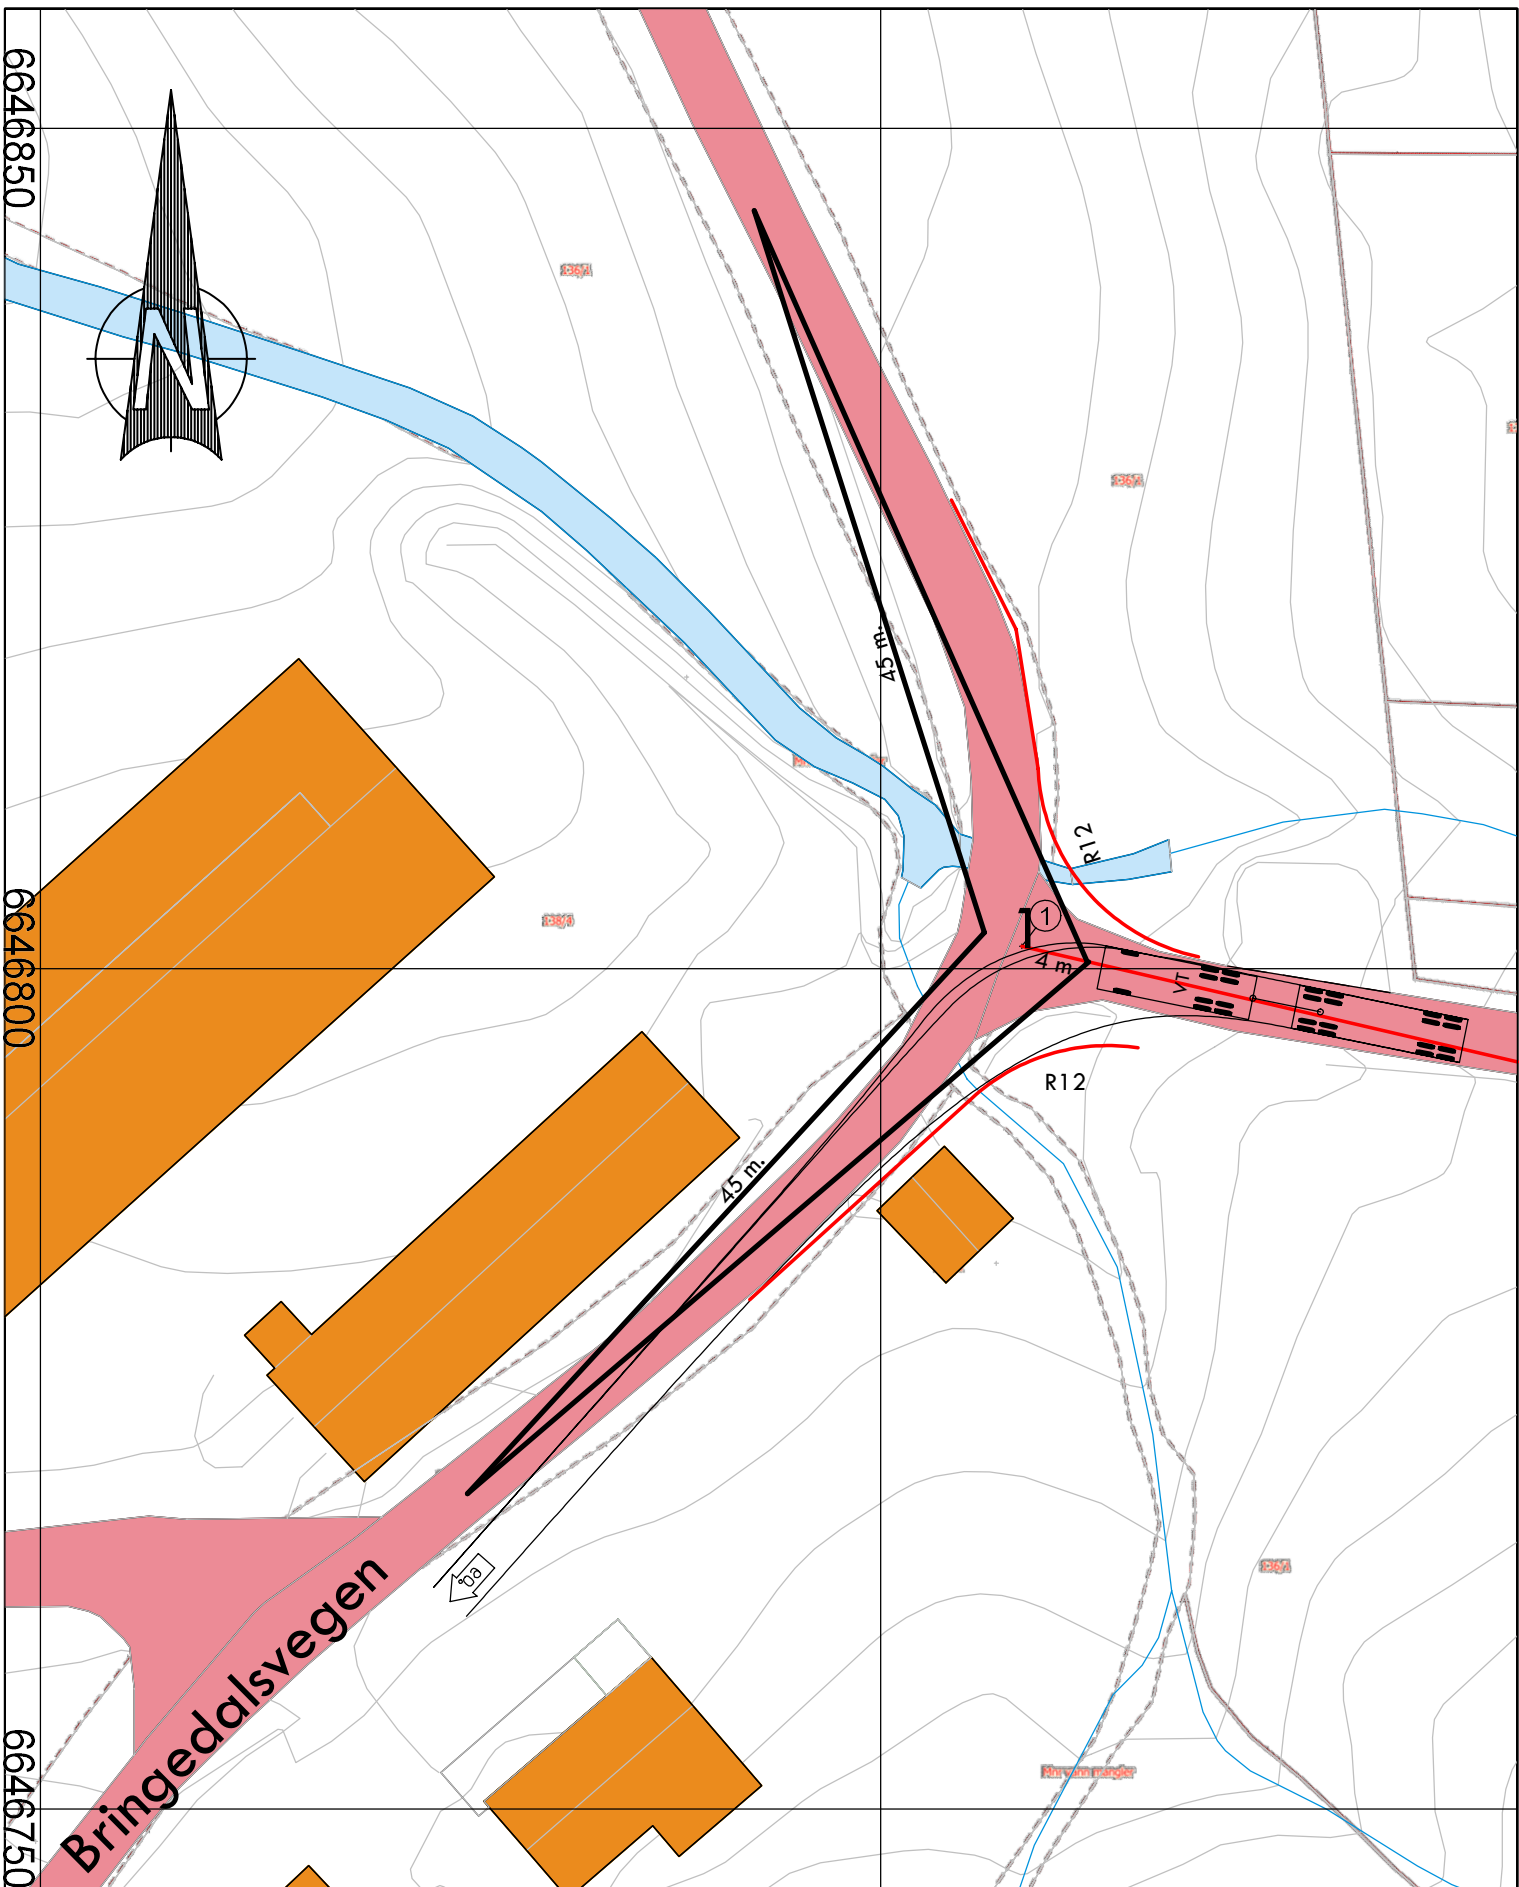


6646850

6646800

6646750

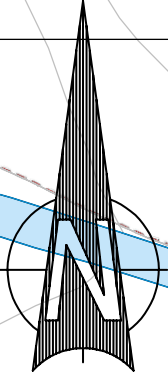

Bringedalsvegen, Herøysund

Dato	16.06.2023	Konstr./legnet	Godkjent	Målestokk	
				1:500	
Plantegning avkjøring venstre				Erstatning for:	Erstattet av:
				905	
Henvising:		Beregning:			