

Nabovarsel

Skal sendast til berørte naboar og gjenbuuar

Ved riving skal kreditorar med pengehefte i eigedomen varslast, pbl § 21-3

Y Kvinnherad kommune

Nullstill



19 JULI 2023

Saksnr. 23/2 U.off.

Til (nabo/gjenbuar)
Kvinnherad kommune

Saksbeh.
GSA

Tiltak på eigedomen:			
Gnr.	Bnr.	Festenr.	Seksjonsnr.
<i>138</i>	<i>118</i>		
Eigedomen si adresse			
Postnr.		Poststad	
Kommune			
Eigar/festar			
Andre gnr., bnr., f.nr., seksj.nr.			

Som eier/fester av:			
Gnr.	Bnr.	Festenr.	Seksjonsnr.
Eigedomen si adresse			
<i>Hellvikvegen</i>			
Andre gnr., bnr., f.nr., seksj.nr.			

Det blir med dette varsla om			
<input type="checkbox"/> Nybygg	<input type="checkbox"/> Anlegg	<input type="checkbox"/> Endring av fasade	<input type="checkbox"/> Riving
<input type="checkbox"/> Påbygg/tilbygg	<input type="checkbox"/> Skilt/reklame	<input type="checkbox"/> Innhegning mot veg	<input type="checkbox"/> Bruksendring
<input type="checkbox"/> Mellombels bygning, konstruksjon eller anlegg	<input type="checkbox"/> Antennesystem	<input checked="" type="checkbox"/> Oppretting/ending av matrikkeleining (eigedomsdeling) eller bortfeste	<input type="checkbox"/> Anna
Dispensasjon etter plan- og bygningslova kapittel 19			
<input type="checkbox"/> Plan- og bygningslova med forskrifter	<input type="checkbox"/> Kommunale vedtekter	<input type="checkbox"/> Arealplanar	<input type="checkbox"/> Veglova
			Vedlegg nr. B -

Arealdisponering			
Set kryss for gjeldande plan			
<input type="checkbox"/> Arealdel av kommuneplan	<input type="checkbox"/> Reguleringsplan	<input type="checkbox"/> Utbyggingsplan	<input type="checkbox"/> Eventuelt andre planar
Namn på plan			

Beskriv nærare kva nabovarslet gjeld	
<i>flytte parkeringskammer til nordsida av 138/118, samt justere areal av 138/118 -> 138/119 slik at de blir like store.</i>	
Vedlegg nr. Q -	


Beskriv nærare kva nabovarslet gjeld			
Føretak/tiltakshavar			
<i>Vigdís Gammelsæther</i>			
Kontaktperson, namn	E-post	Telefon	Mobil
Søknaden finst på heimeside: (ikkje obligatorisk)			

Merknader skal sendast til	
Eventuelle merknader skal vere mottekne innan 2 veker etter at dette varslat er sendt. Ansvarleg søkjar/tiltakshavar skal saman med søknad sende innkomne merknader og gjere greie for ev. endringar.	
Namn	Postadresse
<i>Vigdís Gammelsæther</i>	<i>Melsnesen 65</i>
Postnr. Poststad	E-post
<i>5170 Røssdalen</i>	<i>vigdisgammel@gmail.com</i>

Beskrivelse av vedlegg	Gruppe	Nr. frå – til	Ikkje relevant
Dispensasjonssøknad/vedtak	B	—	<input type="checkbox"/>
Situasjonsplan	D	—	<input type="checkbox"/>
Teikningar snitt, fasade	E	—	<input type="checkbox"/>
Utgreiingar/kart	F	<i>1</i> —	<input type="checkbox"/>
Andre vedlegg	Q	—	<input type="checkbox"/>

Underskrift	
Stad	Dato
	<i>17/7 -23</i>
Underskrift ansvarleg søkjar eller tiltakshavar	
<i>Vigdís Gammelsæther</i>	
Gjenta med blokkbokstavar	
<i>VIGDIS GAMMELSEATHER</i>	

Vedlegg 1

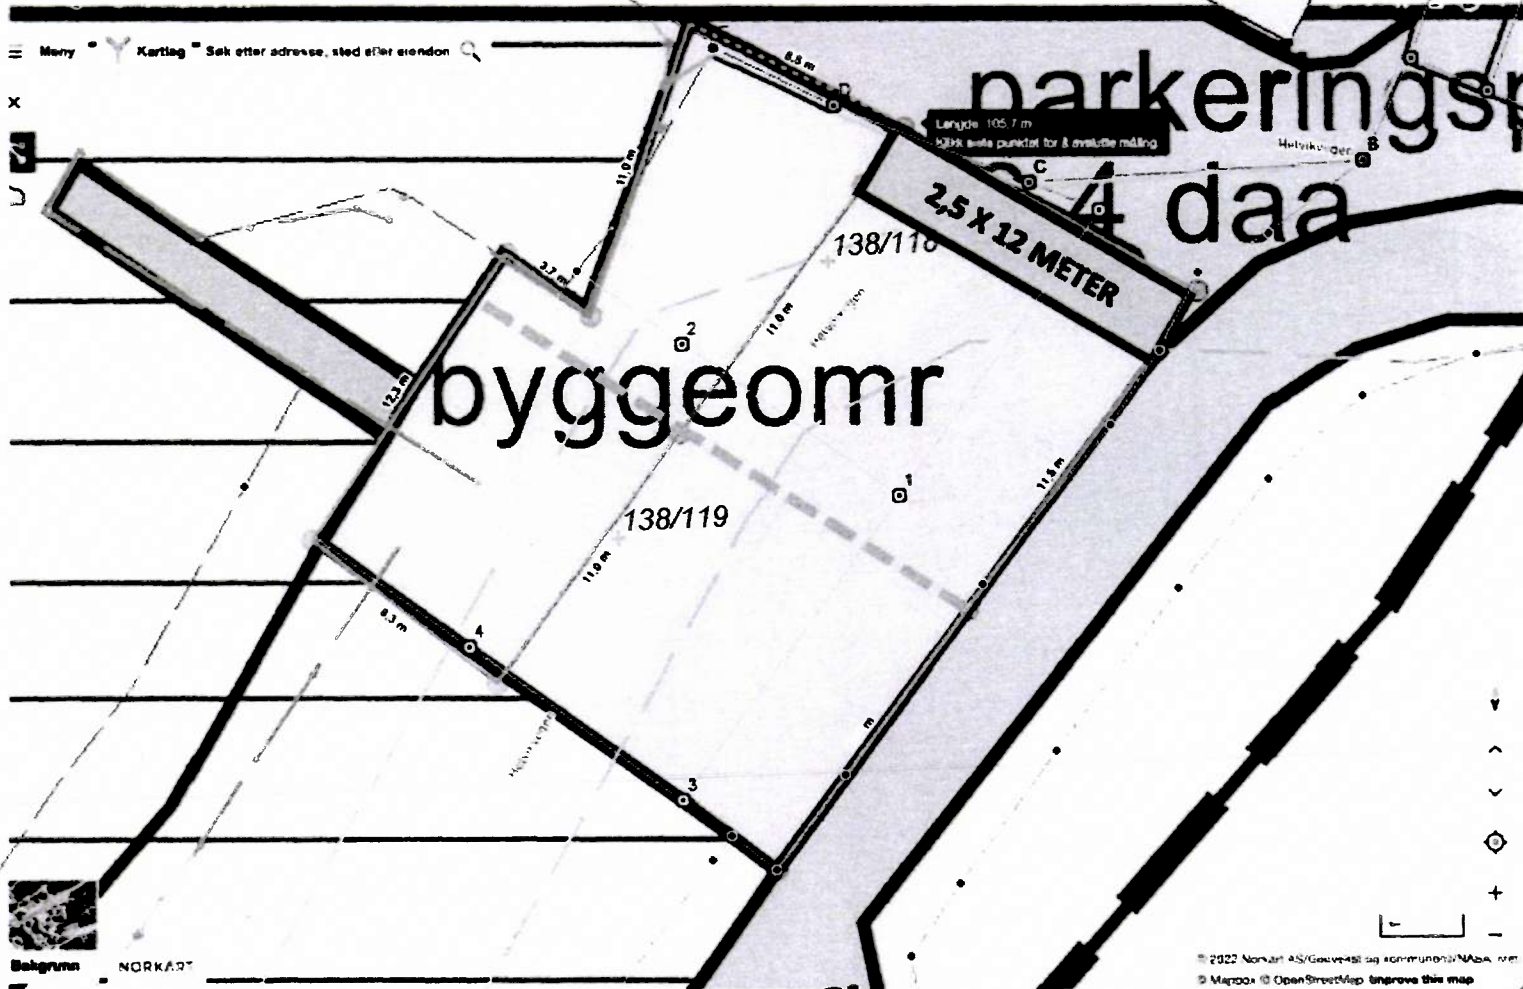

- ønsket endring: Flytte parkering til Nordstellet og overføre areal til 138/119.
- Justere delingene slik at arealene er like i 138/118 og 138/119. Parkeringsareal skal overføres av 138/119.

50 m