




Hundskår

Dato: 04.10.2023

Målestokk: 1:2000

Koordinatsystem: UTM 32N

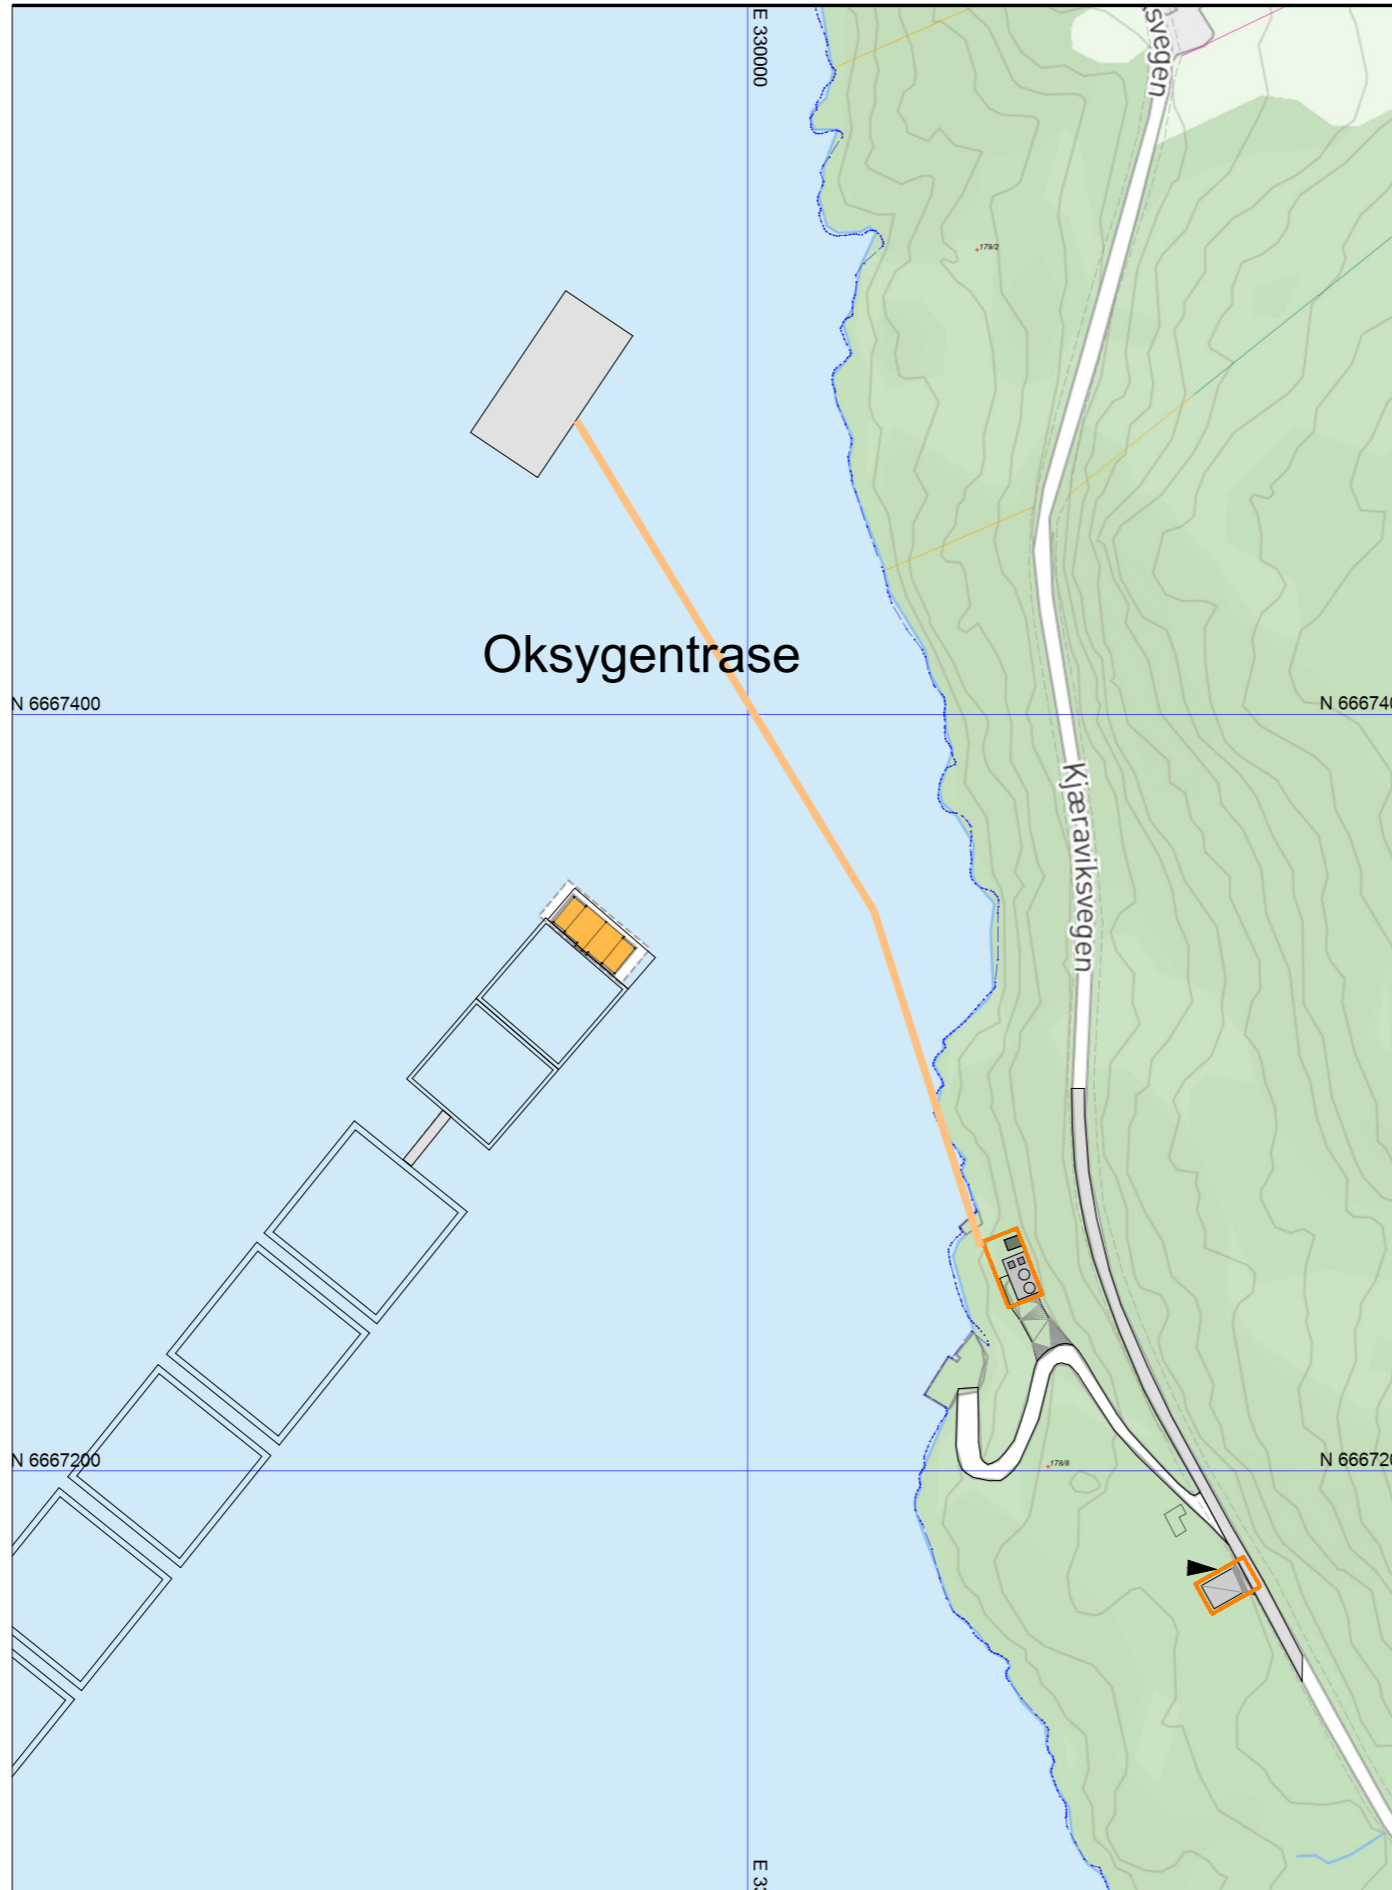

Tegningsnr. A10-02	Revisjon nr.
------------------------------	--------------

Type tegning Situasjonsplan

● ARK : ABO Plan & Arkitektur Stord AS



Fase
Søknadsteikningar

Tiltakshaver Eide Fjordbruk	Godkjent
Prosjekt Hundskår Varaldsøy	Sign. NEH
	Dato 04.10.2023
	Målestokk 1:2000

Gnr./Bnr./Festnr.: 178/8	
------------------------------------	--

Prosjektnr.: 202150500	
Type tegning: Situasjonsplan	