


Sundsvegen

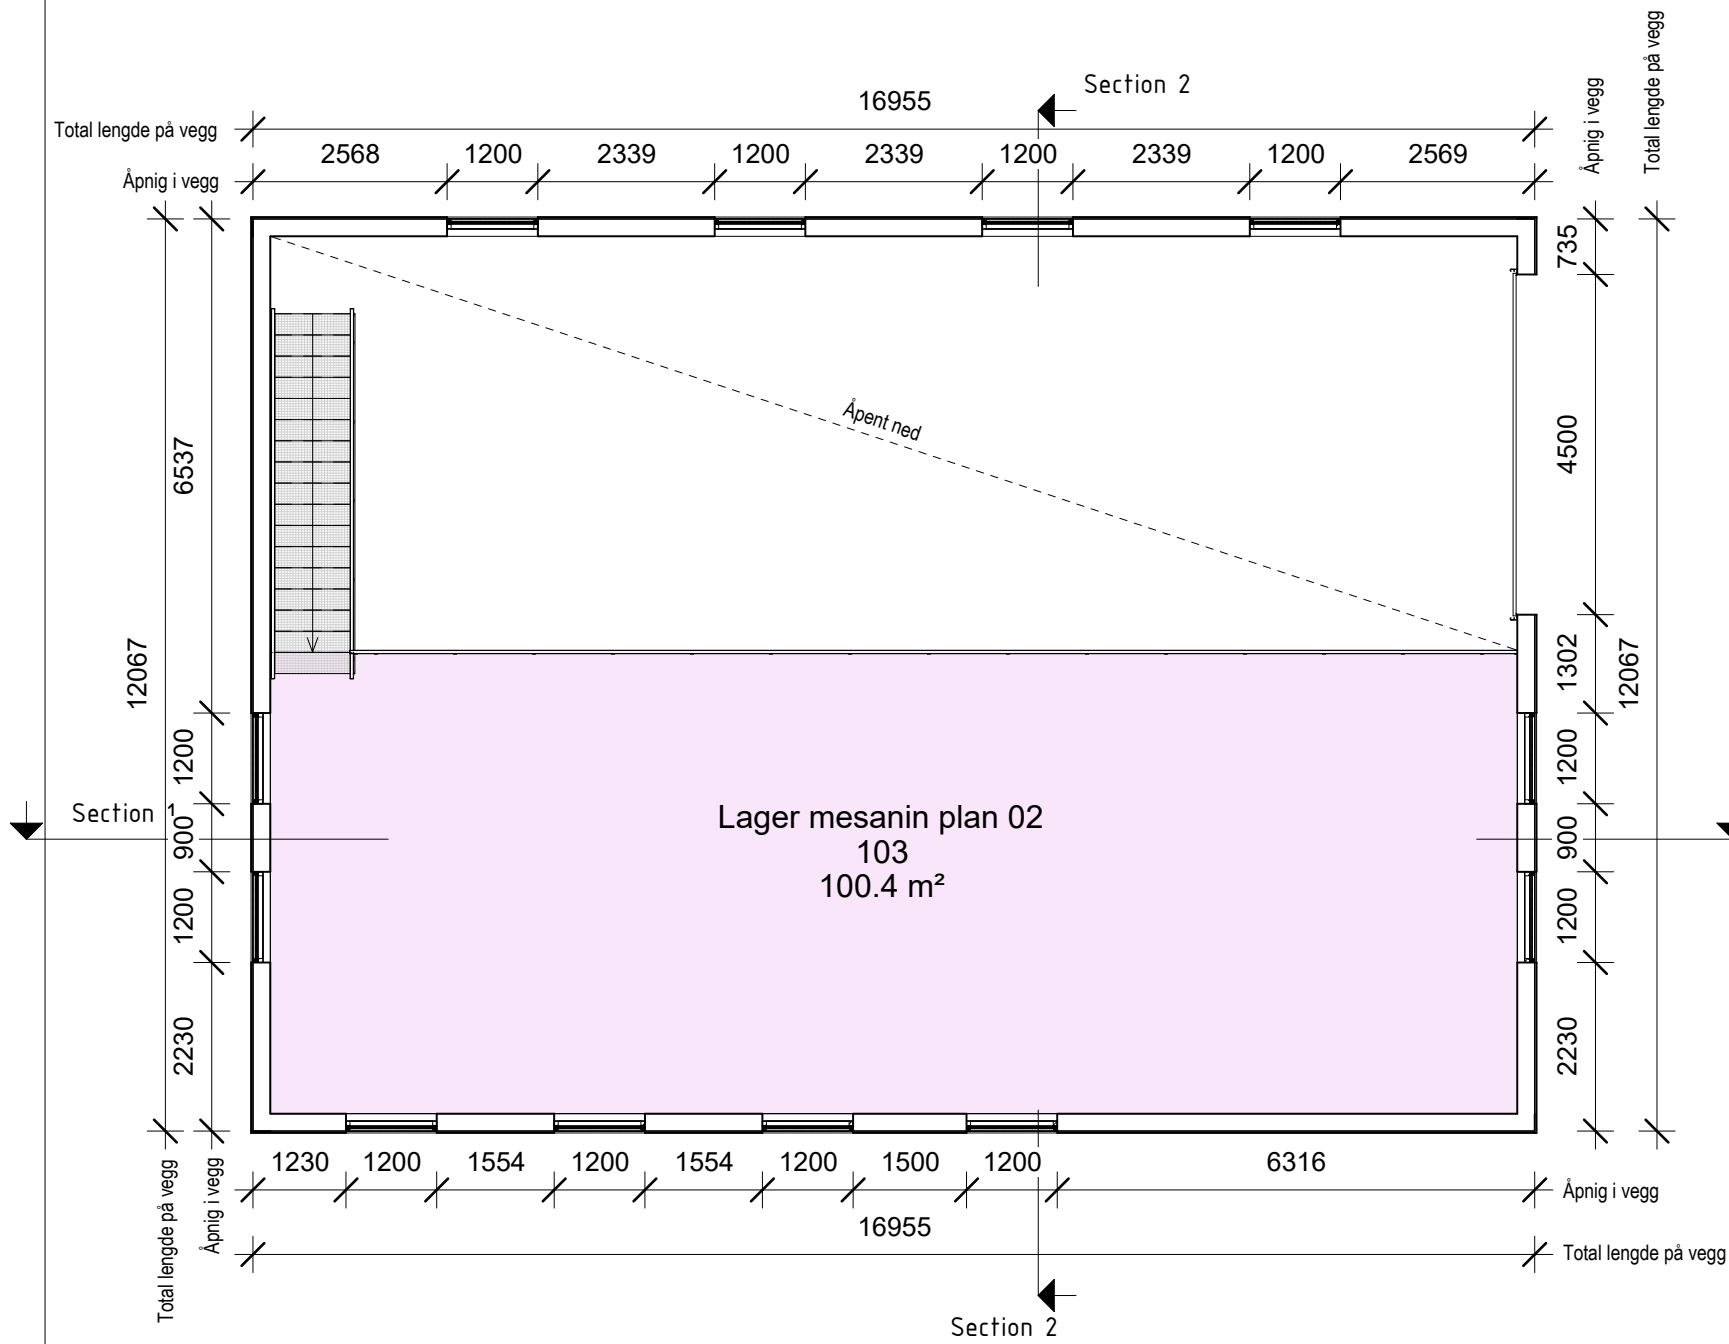


Rev.nr:	Beskrivelse	Rev.dato:
	Revisjonsoversikt	

ARK	Studio Dibs AS Ref. pers: Linda Ask linda@studiodibs.no www.studiodibs.no	Entreprenør BOAK							
		Byggherre Tore Voster							
RIB	Ref. pers:	Sundsvegen 77 - Lagerhall							
RIV	Ref. pers:	Sundsvegen 77, 5450 Sunde Kvinnherad kommune							
RIBr	Ref. pers:	Dato 20.11.2023	Konst/Tegnet LA	Godkjent RA	Målestokk 1:100	A3			
RIE	Ref. pers:	Tegn.navn. Plan 02		Tegn.nr.	Byggnr. 000	Etasjenr.	Fag. + bygn.del	Type og løpenr. 002	Rev.

Plan 02
1 : 100

SKALA 1:100

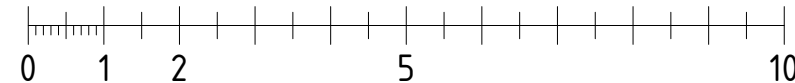

METER