




# Børnes 134/34 m.fl. Kommuneplan 2018

Dato: 03.03.2022

Målestokk: 1:1500

Koordinatsystem: UTM 32N

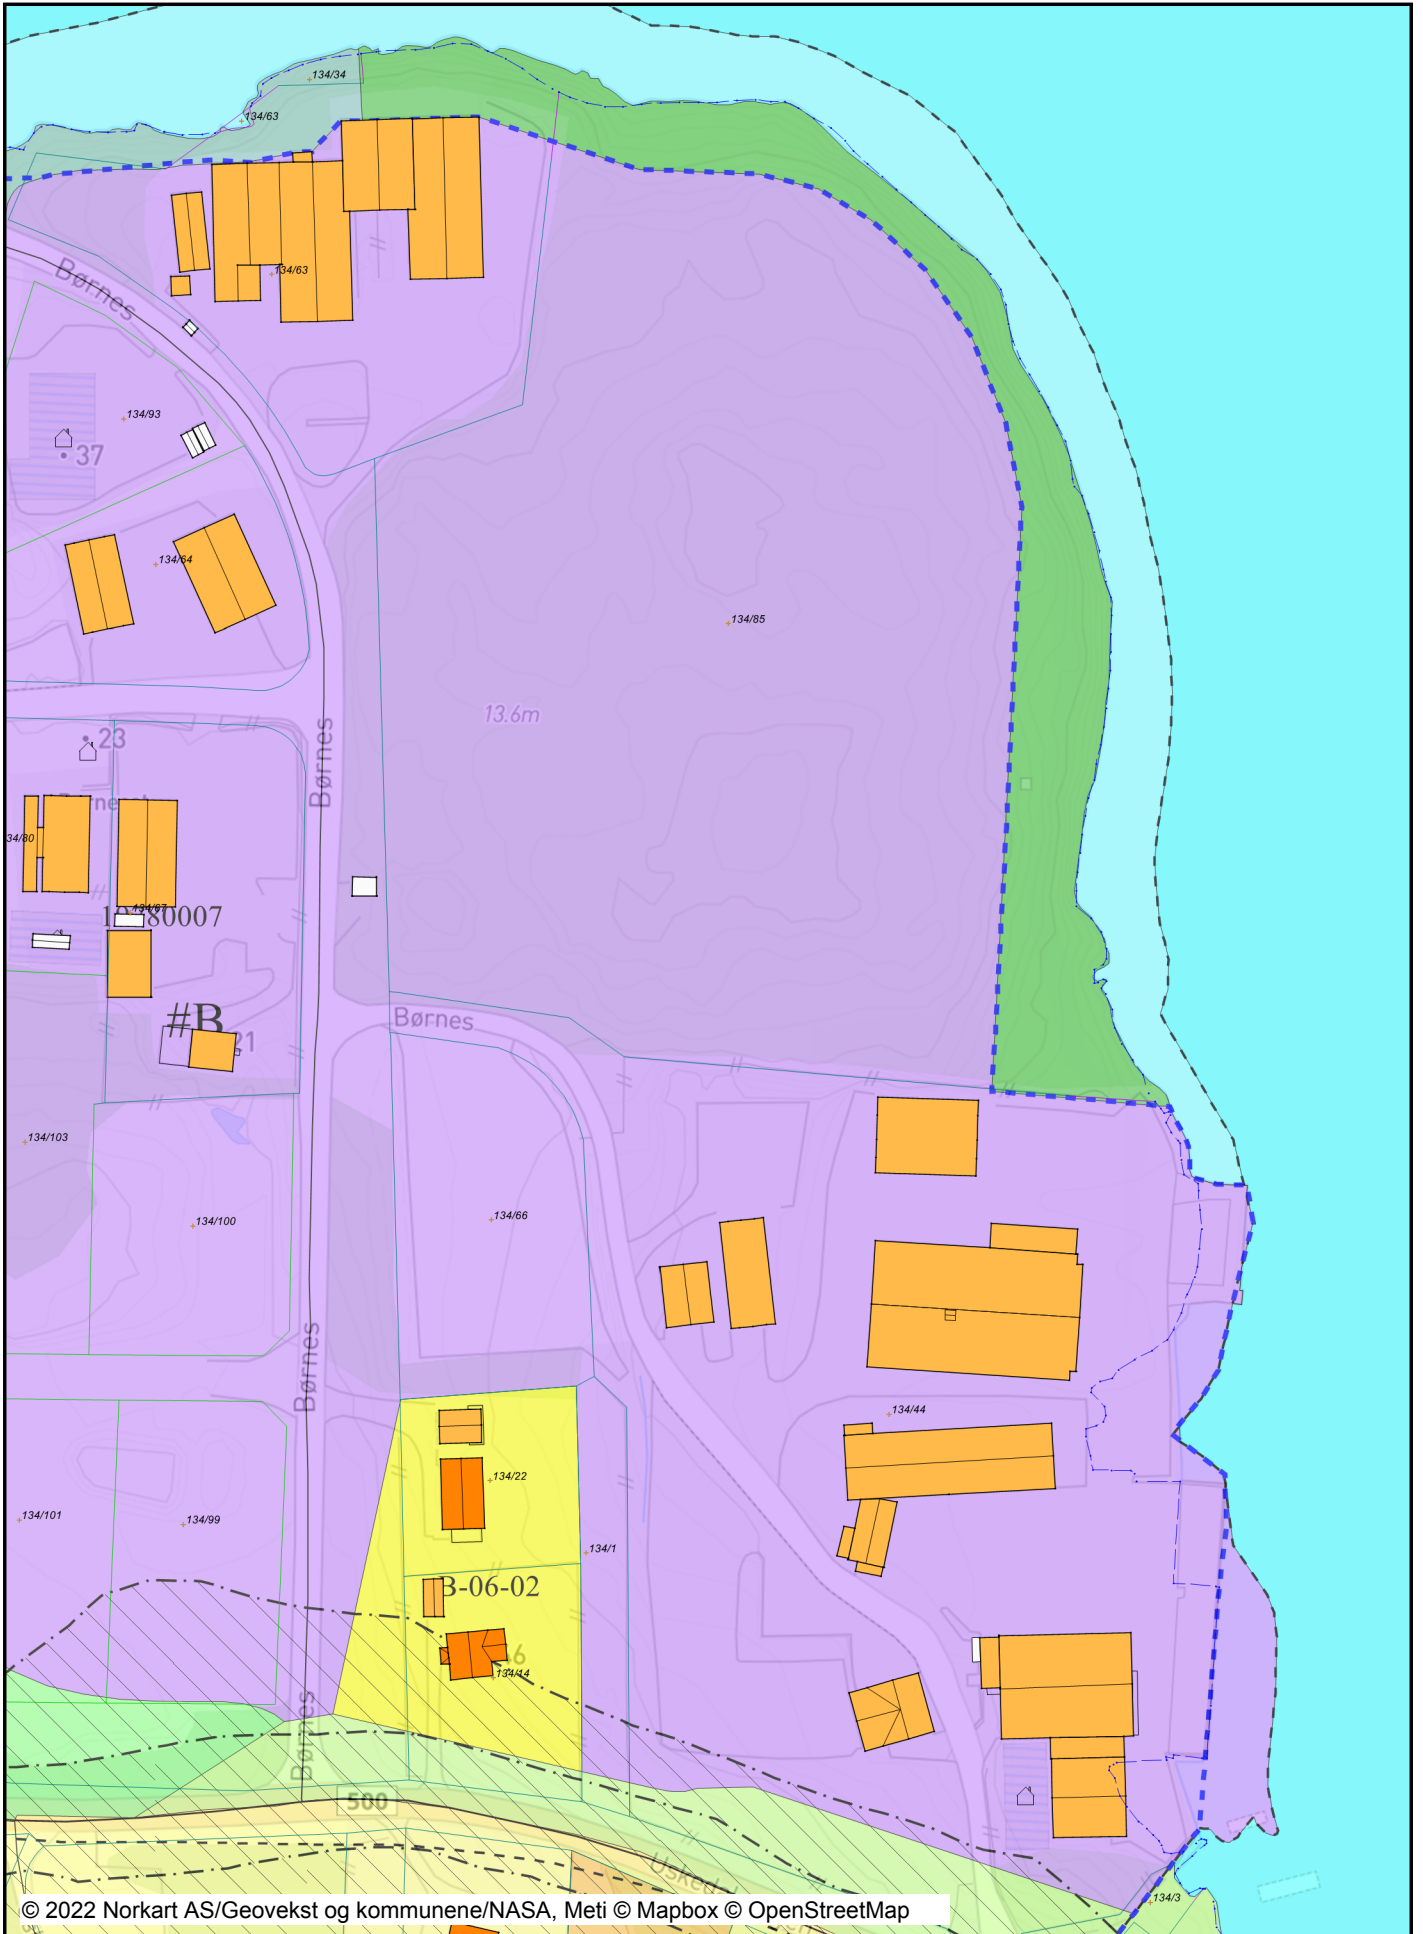

## Tegnforklaring

Kommuneplan/Kommunedelplan PBL 2008	
	Faresone grense
	Faresone - Ras- og skredfare
	Faresone - Høyspenningsanlegg (ink høyspentkabler)
	Støysonegrense
	Støysone - Rød sone iht. T-1442
	Støysone - Gul sone iht. T-1442
	Båndlegginggrense
	Båndlegging etter lov om kulturminner - nåværende
	Båndlegging etter andre lover - nåværende
	Bestemmelseområde
	Bestemmelsegrense
	Boligbebyggelse - nåværende
	Boligbebyggelse - fremtidig
	Fritidsbebyggelse - nåværende
	Fritidsbebyggelse - fremtidig
	Næringsbebyggelse - nåværende
	Andre typer bebyggelse - nåværende
	Havn - nåværende
	Park - nåværende
	Park - fremtidig
	LNFR-areal - nåværende
	LNFR-areal - fremtidig
	LNFR-areal ,Spredt bolig-,fritids-og næringsbebyggelse
	LNFR-areal ,Spredt bolig-,fritids-og næringsbebyggelse
	Bruk og vern av sjø og vassdrag med tilhørende strand:
	Bruk og vern av sjø og vassdrag med tilhørende strand:
	Fiske - nåværende
	Akvakultur - nåværende
	Friluftsområde - nåværende
	Forbudsgrense sjø
	Kraftledning
Felles for kommuneplan PBL 1985 og 2008	
	Planområde
	Grense for arealformål
	Hovedveg - nåværende
	Samleveg - nåværende
	Adkomstveg - nåværende
	Farled - nåværende
	Abc Påskrift områdenavn
	Abc Kommune(del)plan - påskrift
Matrikkelkart	
	Grunneiendom
	Hjelpelinje veg
	Hjelpelinje fiktiv
	Hjelpelinje vannkant
	Skissenyaktighet (metode 80 / 81 / 82)
	Grense <= 10 cm
	Grense <= 30 cm
	Grense < 200 cm
	Grense < 500 cm
	Grense >= 500 cm
Bygninger	
	Bygningsdelelinje
	Grunnmur
	Taksprang Bunn
	Bygning - Boligbygg
	Bygning - Andre bygg
	Annen bygning
	Bygning punkt
	Takriss
	Takoverbygg
	Takoverbygg kant
	Trapp inntil bygg, kant
	Veranda
	Bygningslinje
	Taksprang
	Mønelinje