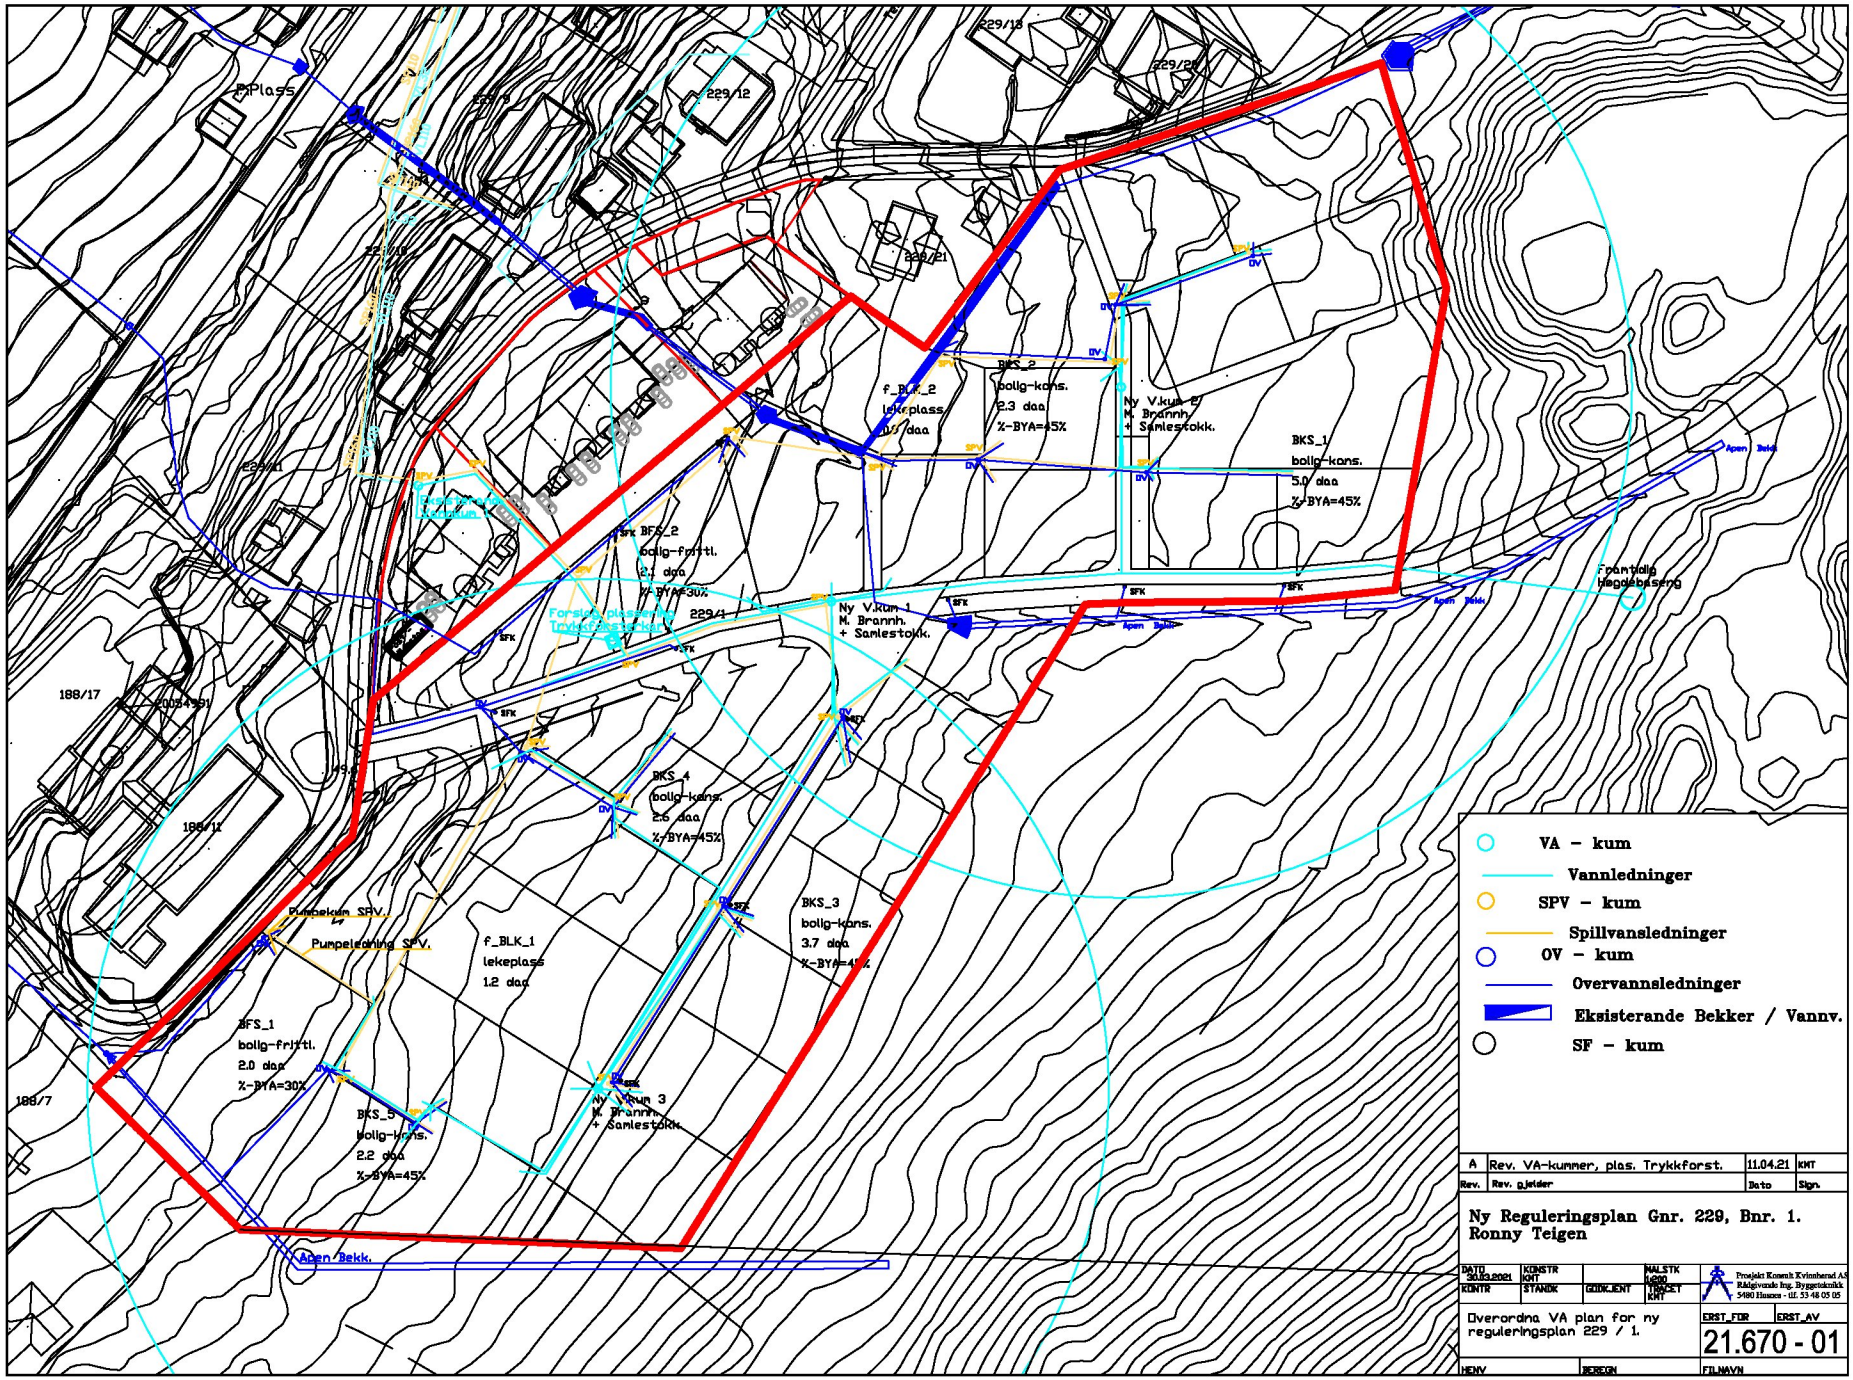
P-Plass
229/12
229/21
229/11
229/1
188/17
188/11
188/7
f_BLK_2
lekeplass
0.5 daa
BKS_2
bolig-kons.
2.3 daa
%-BYA=45%
Ny V.kum 2/
M. Brannh.
+ Samlestokk.
BKS_1
bolig-kons.
5.0 daa
%-BYA=45%
Fremtidig
høydebasseng
BFS_2
bolig-fritt.
2.1 daa
%-BYA=30%
Ny V.kum 1
M. Brannh.
+ Samlestokk.
BKS_4
bolig-kons.
2.6 daa
%-BYA=45%
BKS_3
bolig-kons.
3.7 daa
%-BYA=45%
Pumpekum SPV.
Pumpeledning SPV.
f_BLK_1
lekeplass
1.2 daa
BFS_1
bolig-fritt.
2.0 daa
%-BYA=30%
BKS_5
bolig-kons.
2.2 daa
%-BYA=45%
Ny V.kum 3
M. Brannh.
+ Samlestokk.
Åpen Bekk.
VA - kum
Vannledninger
SPV - kum
Spillvannsledninger
OV - kum
Overvannsledninger
Eksisterande Bekker / Vannv.
SF - kum
A
Rev. VA-kummer, plas. Trykkforst.
11.04.21
KMT
Rev.
Rev. gjelder
Dato
Sign.
Ny Reguleringsplan Gnr. 229, Bnr. 1.
Ronny Teigen
DATO 30.03.2021
KONSTR KMT
MÅLSTK 1:200
TRACET KMT
KONTR
STANDK
GODKJENT
Prosjekt Konsult Kvinnherad AS
Rådgivende Ing. Byggeteknikk
5480 Husnes - tlf. 53 48 05 05
Overordna VA plan for ny reguleringsplan 229 / 1.
ERST_FOR
ERST_AV
21.670 - 01
HENV
BEREGN
FILNAVN